



POZYCJA: 4.2.05.
SZTUK: 1
OSIE: 5 A-C,

WIDOK

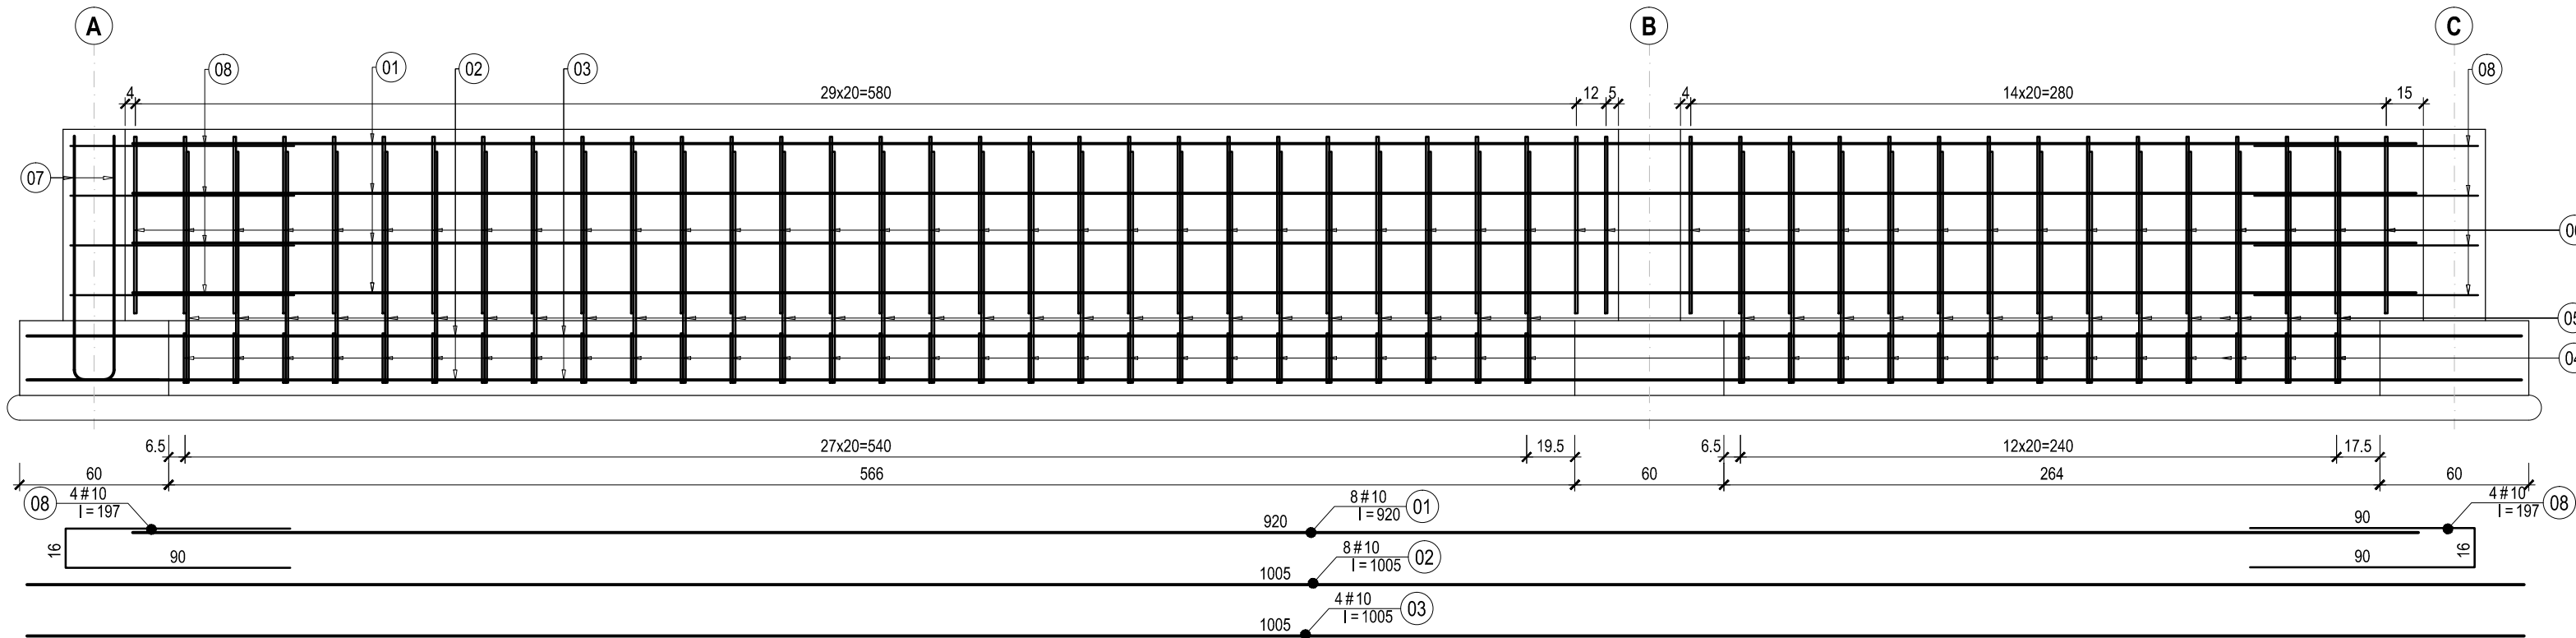

PRZESZCZĄT A-A

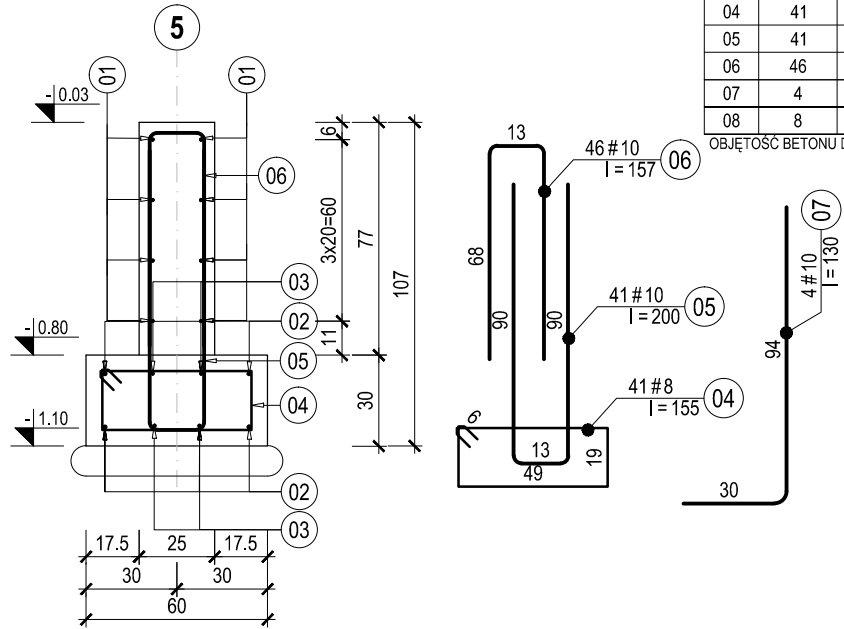


Zestawienie stali zbrojeniowej Poz.4.2.05.			
NR	IŁOSC	SREDNICA	DLUGOSC
01	8	10	920
02	4	12	1005
03	4	10	1005
04	41	8	155
05	41	10	200
06	46	10	157
07	4	10	130
08	8	10	197


OBJĘTOSC BETONU DLA 1 SZT.: 3.57m³

POZYCJA: 4.2.06.
SZTUK: 1
OSIE: B 1-5,

WIDOK

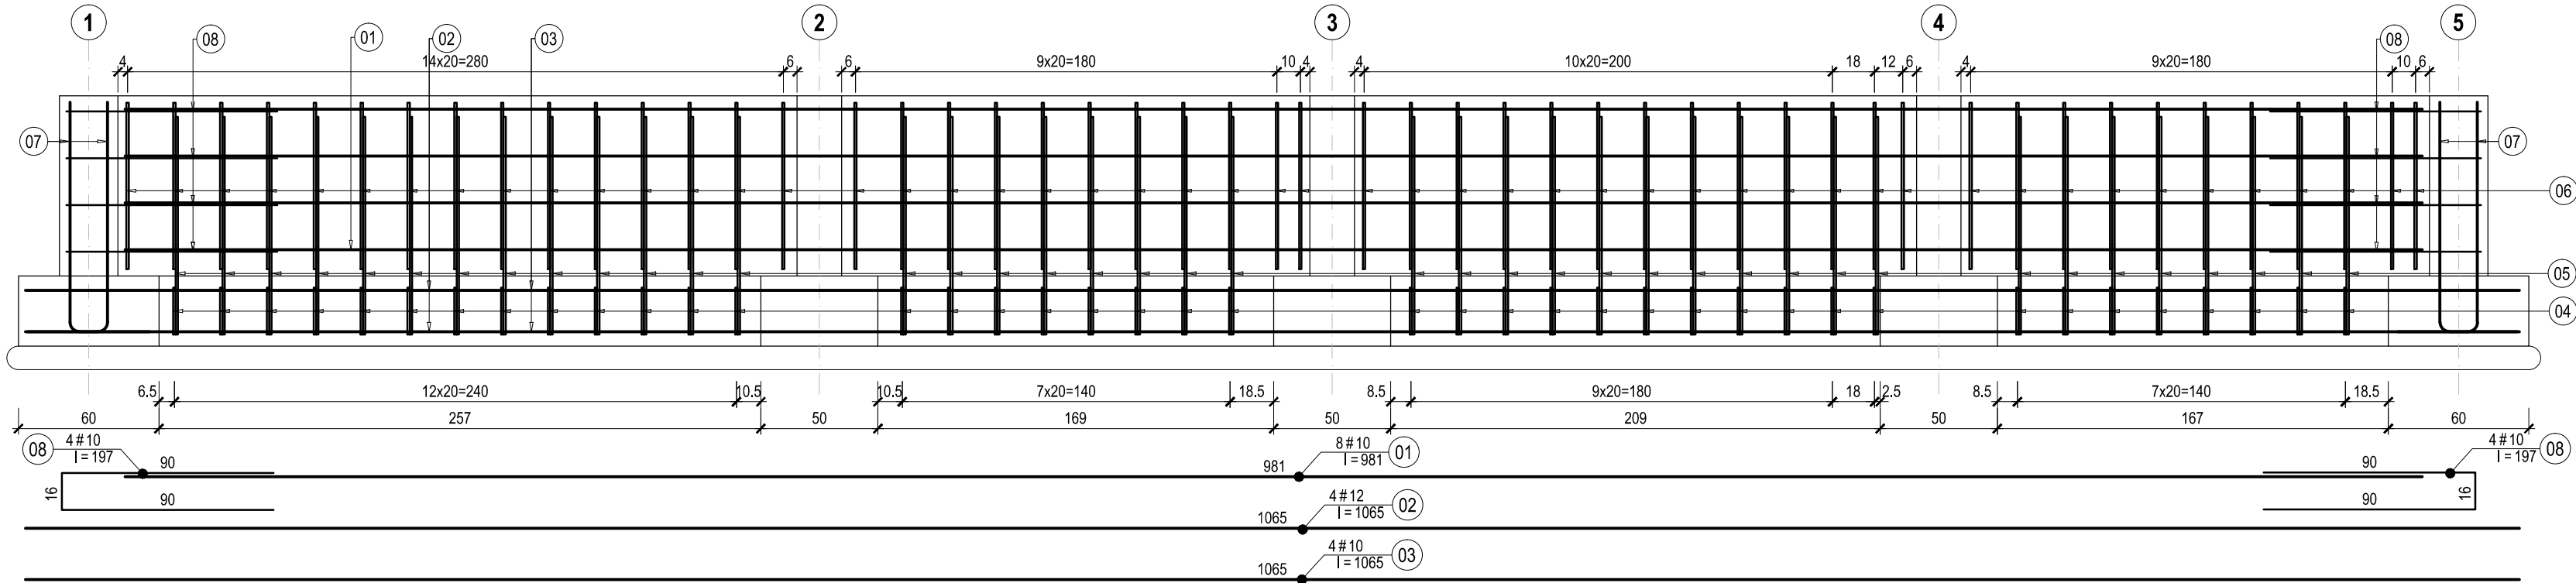

PRZESZCZĄT A-A

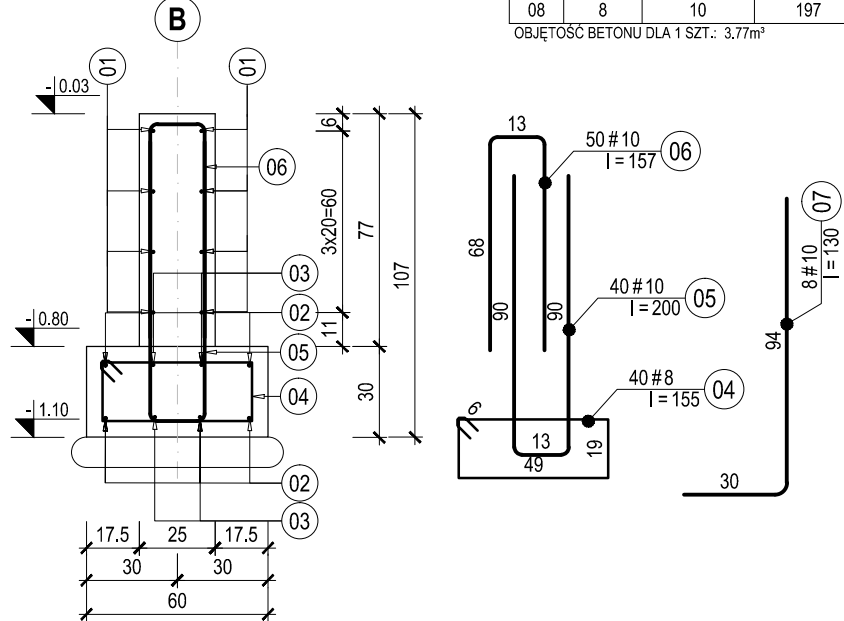

Zestawienie stali zbrojeniowej Poz.4.2.06.			
NR	IŁOSC	SREDNICA	DLUGOSC
01	8	10	981
02	4	12	1065
03	4	10	1065
04	40	8	155
05	40	10	200
06	50	10	157
07	8	10	130
08	8	10	197

OBJĘTOSC BETONU DLA 1 SZT.: 3.77m³

BETON: C20/25 (B25)
STAL BET: A-IIIN (BS500S),
OTULENIE: 5 cm, ściany 3 cm

NAZWA OBIEKTU:	Budowa budynku zaplecza socjalno-szatniowego	K-04
LOKALIZACJA:	m. Droginia, dz. nr 9/14, gm. Myślenice	
INWESTOR:	Gmina Myślenice	M A J 2 0 1 8
BRANŻA:	KONSTRUKCJA - PROJEKT WYKONAWCZY	SKALA:
TYTUŁ RYSUNKU:	Poz. 4.2.05., 4.2.06.	1:25
Projektant:	mgr inż. Krzysztof TOKARZ, upr. MAP/0164/POOK/14	podpis: