



POZYCJA: 4.2.07.
SZTUK: 1
OSIE: 1 A-B,

WIDOK

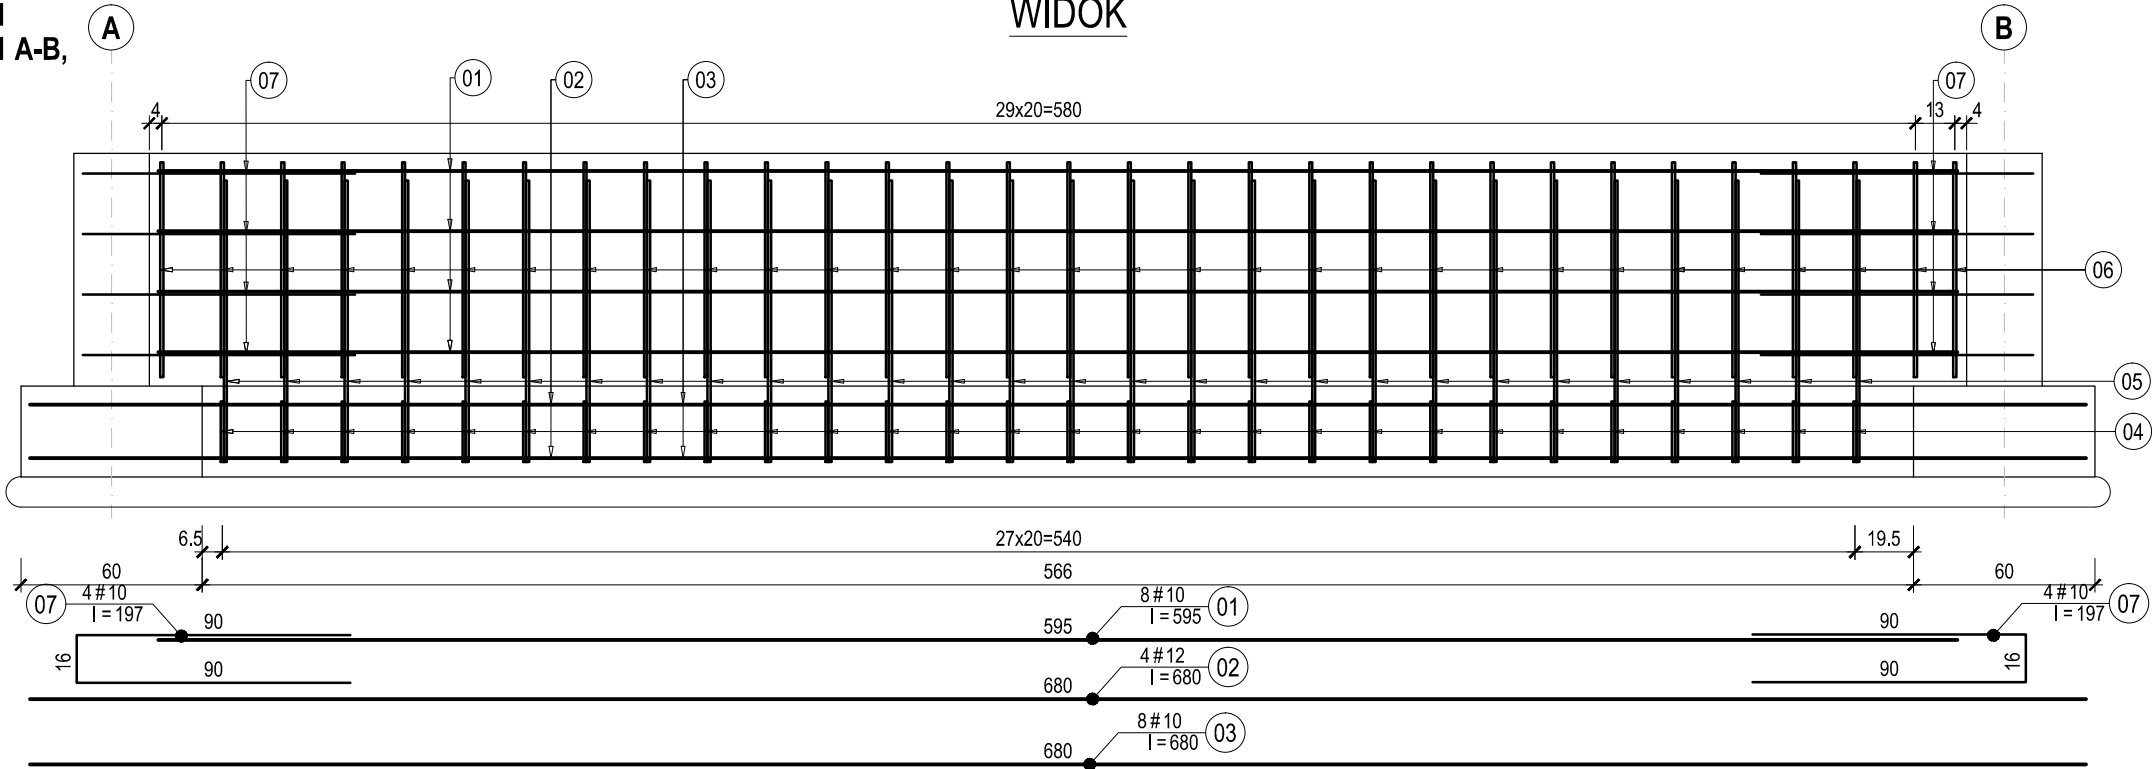

PRZEKRÓJ A-A

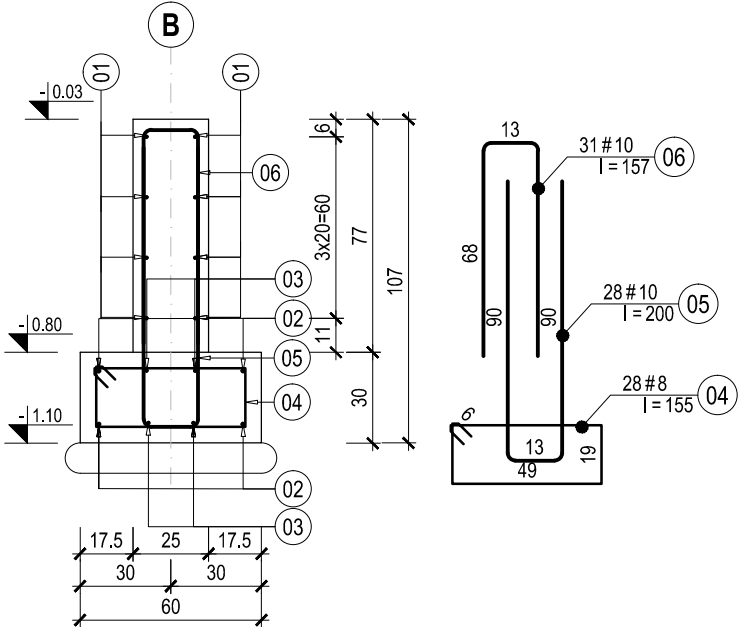


Zestawienie stali zbrojeniowej Poz.4.2.07.			
NR	ILOSC	SREDNICA	DLUGOSC
01	8	10	595
02	4	12	680
03	4	10	680
04	28	8	155
05	28	10	200
06	31	10	157
07	8	10	197


OBJĘTOŚĆ BETONU DLA 1 SZT.: 2.18m³

POZYCJA: 4.2.08.
SZTUK: 3
OSIE: 2 A-B, 3 A-B,
4 A-B,

WIDOK

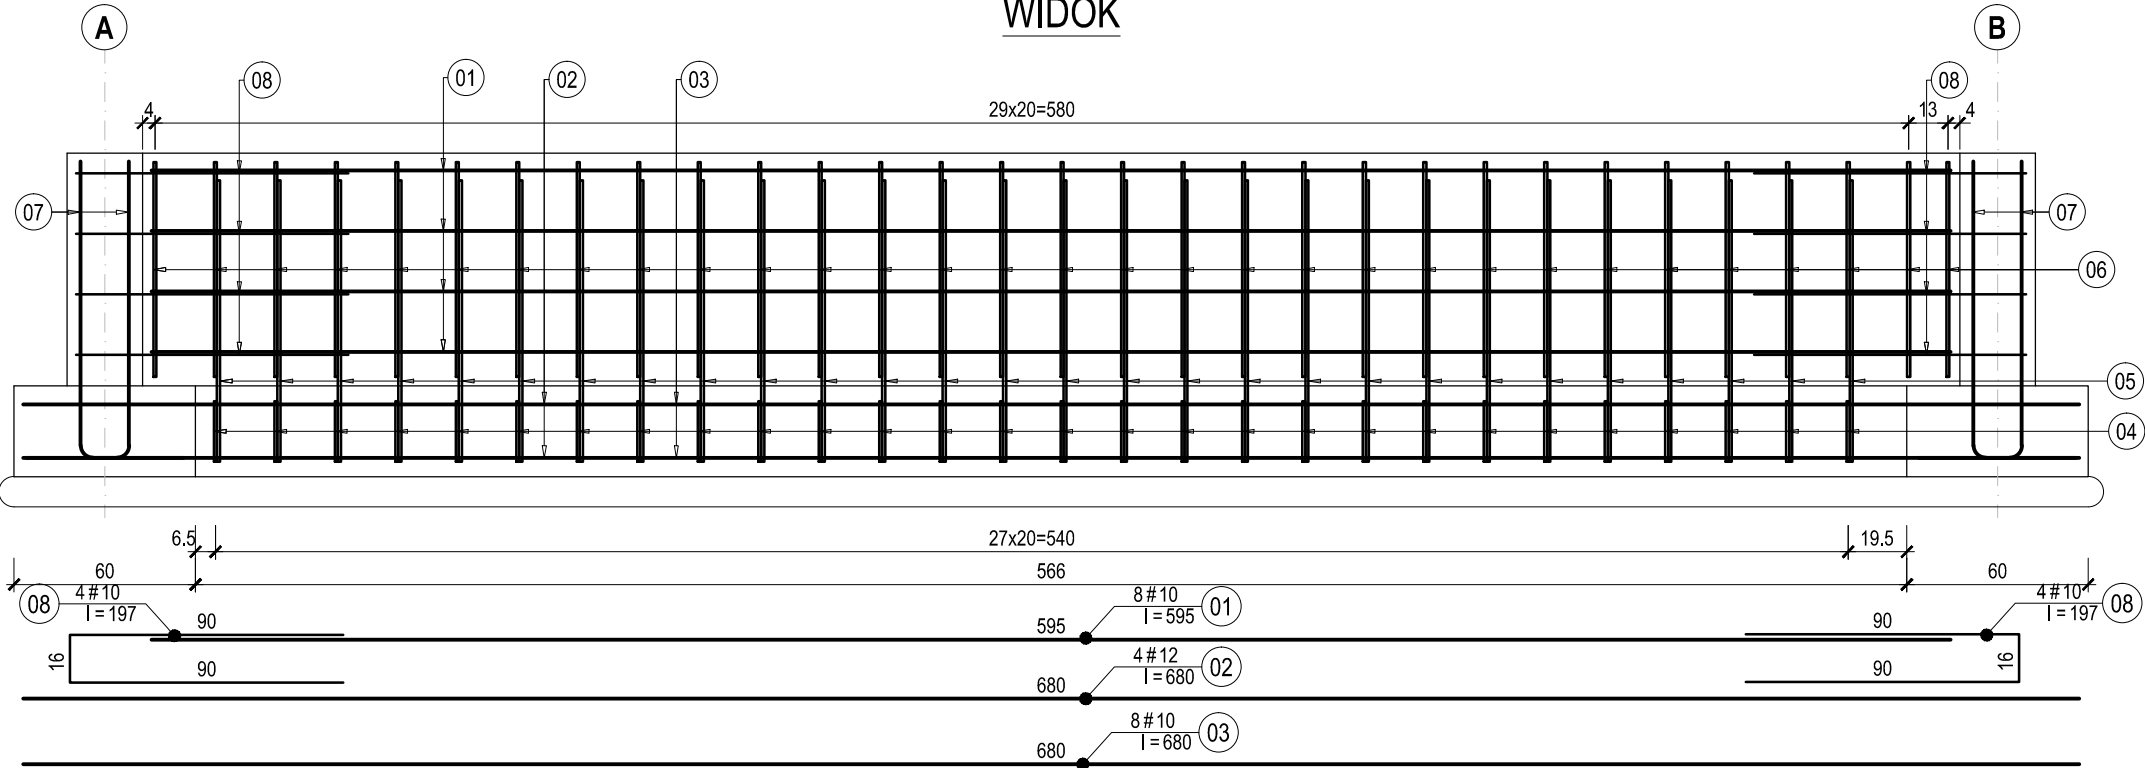

PRZEKRÓJ A-A

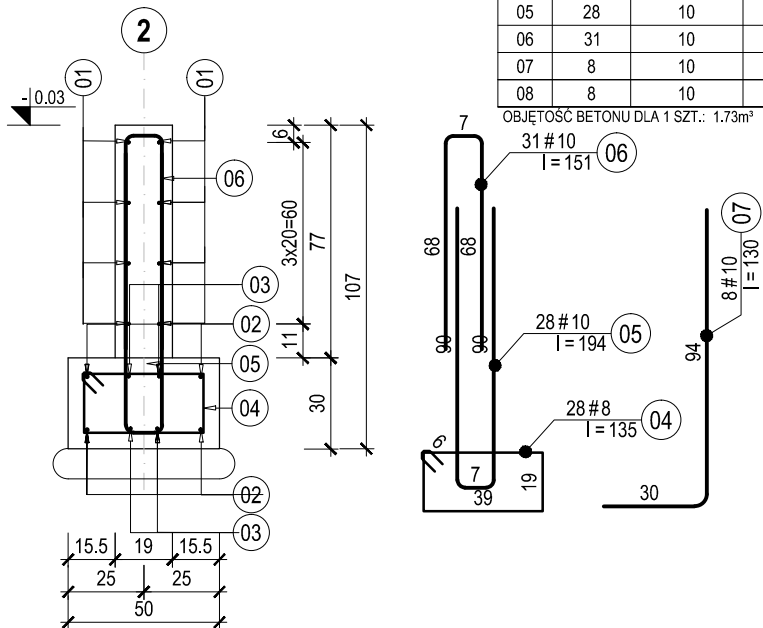

Zestawienie stali zbrojeniowej Poz.4.2.08.			
NR	ILOSC	SREDNICA	DLUGOSC
01	8	10	595
02	4	12	680
03	4	10	680
04	28	8	135
05	28	10	194
06	31	10	151
07	8	10	130
08	8	10	197

OBJĘTOŚĆ BETONU DLA 1 SZT.: 1.73m³

BETON: C20/25 (B25)
STAL BET: A-IIIN (BSI500S),
OTULENIE: 5cm, ściany 3 cm

NAZWA OBIEKTU:	Budowa budynku zaplecza socjalno-szatniowego	K-05
LOKALIZACJA:	m. Droginia, dz. nr 9/14, gm. Myślenice	
INWESTOR:	Gmina Myślenice	M A J 2 0 1 8
BRANŻA:	KONSTRUKCJA - PROJEKT WYKONAWCZY	SKALA:
TYTUŁ RYSUNKU:	Poz. 4.2.07., 4.2.08.	1:25
Projektant:	mgr inż. Krzysztof TOKARZ, upr. MAP/0164/POOK/14	podpis: