


POZYCJA: 3.1.01.
SZTUK: 1
OSIE: 1-7 A-C,

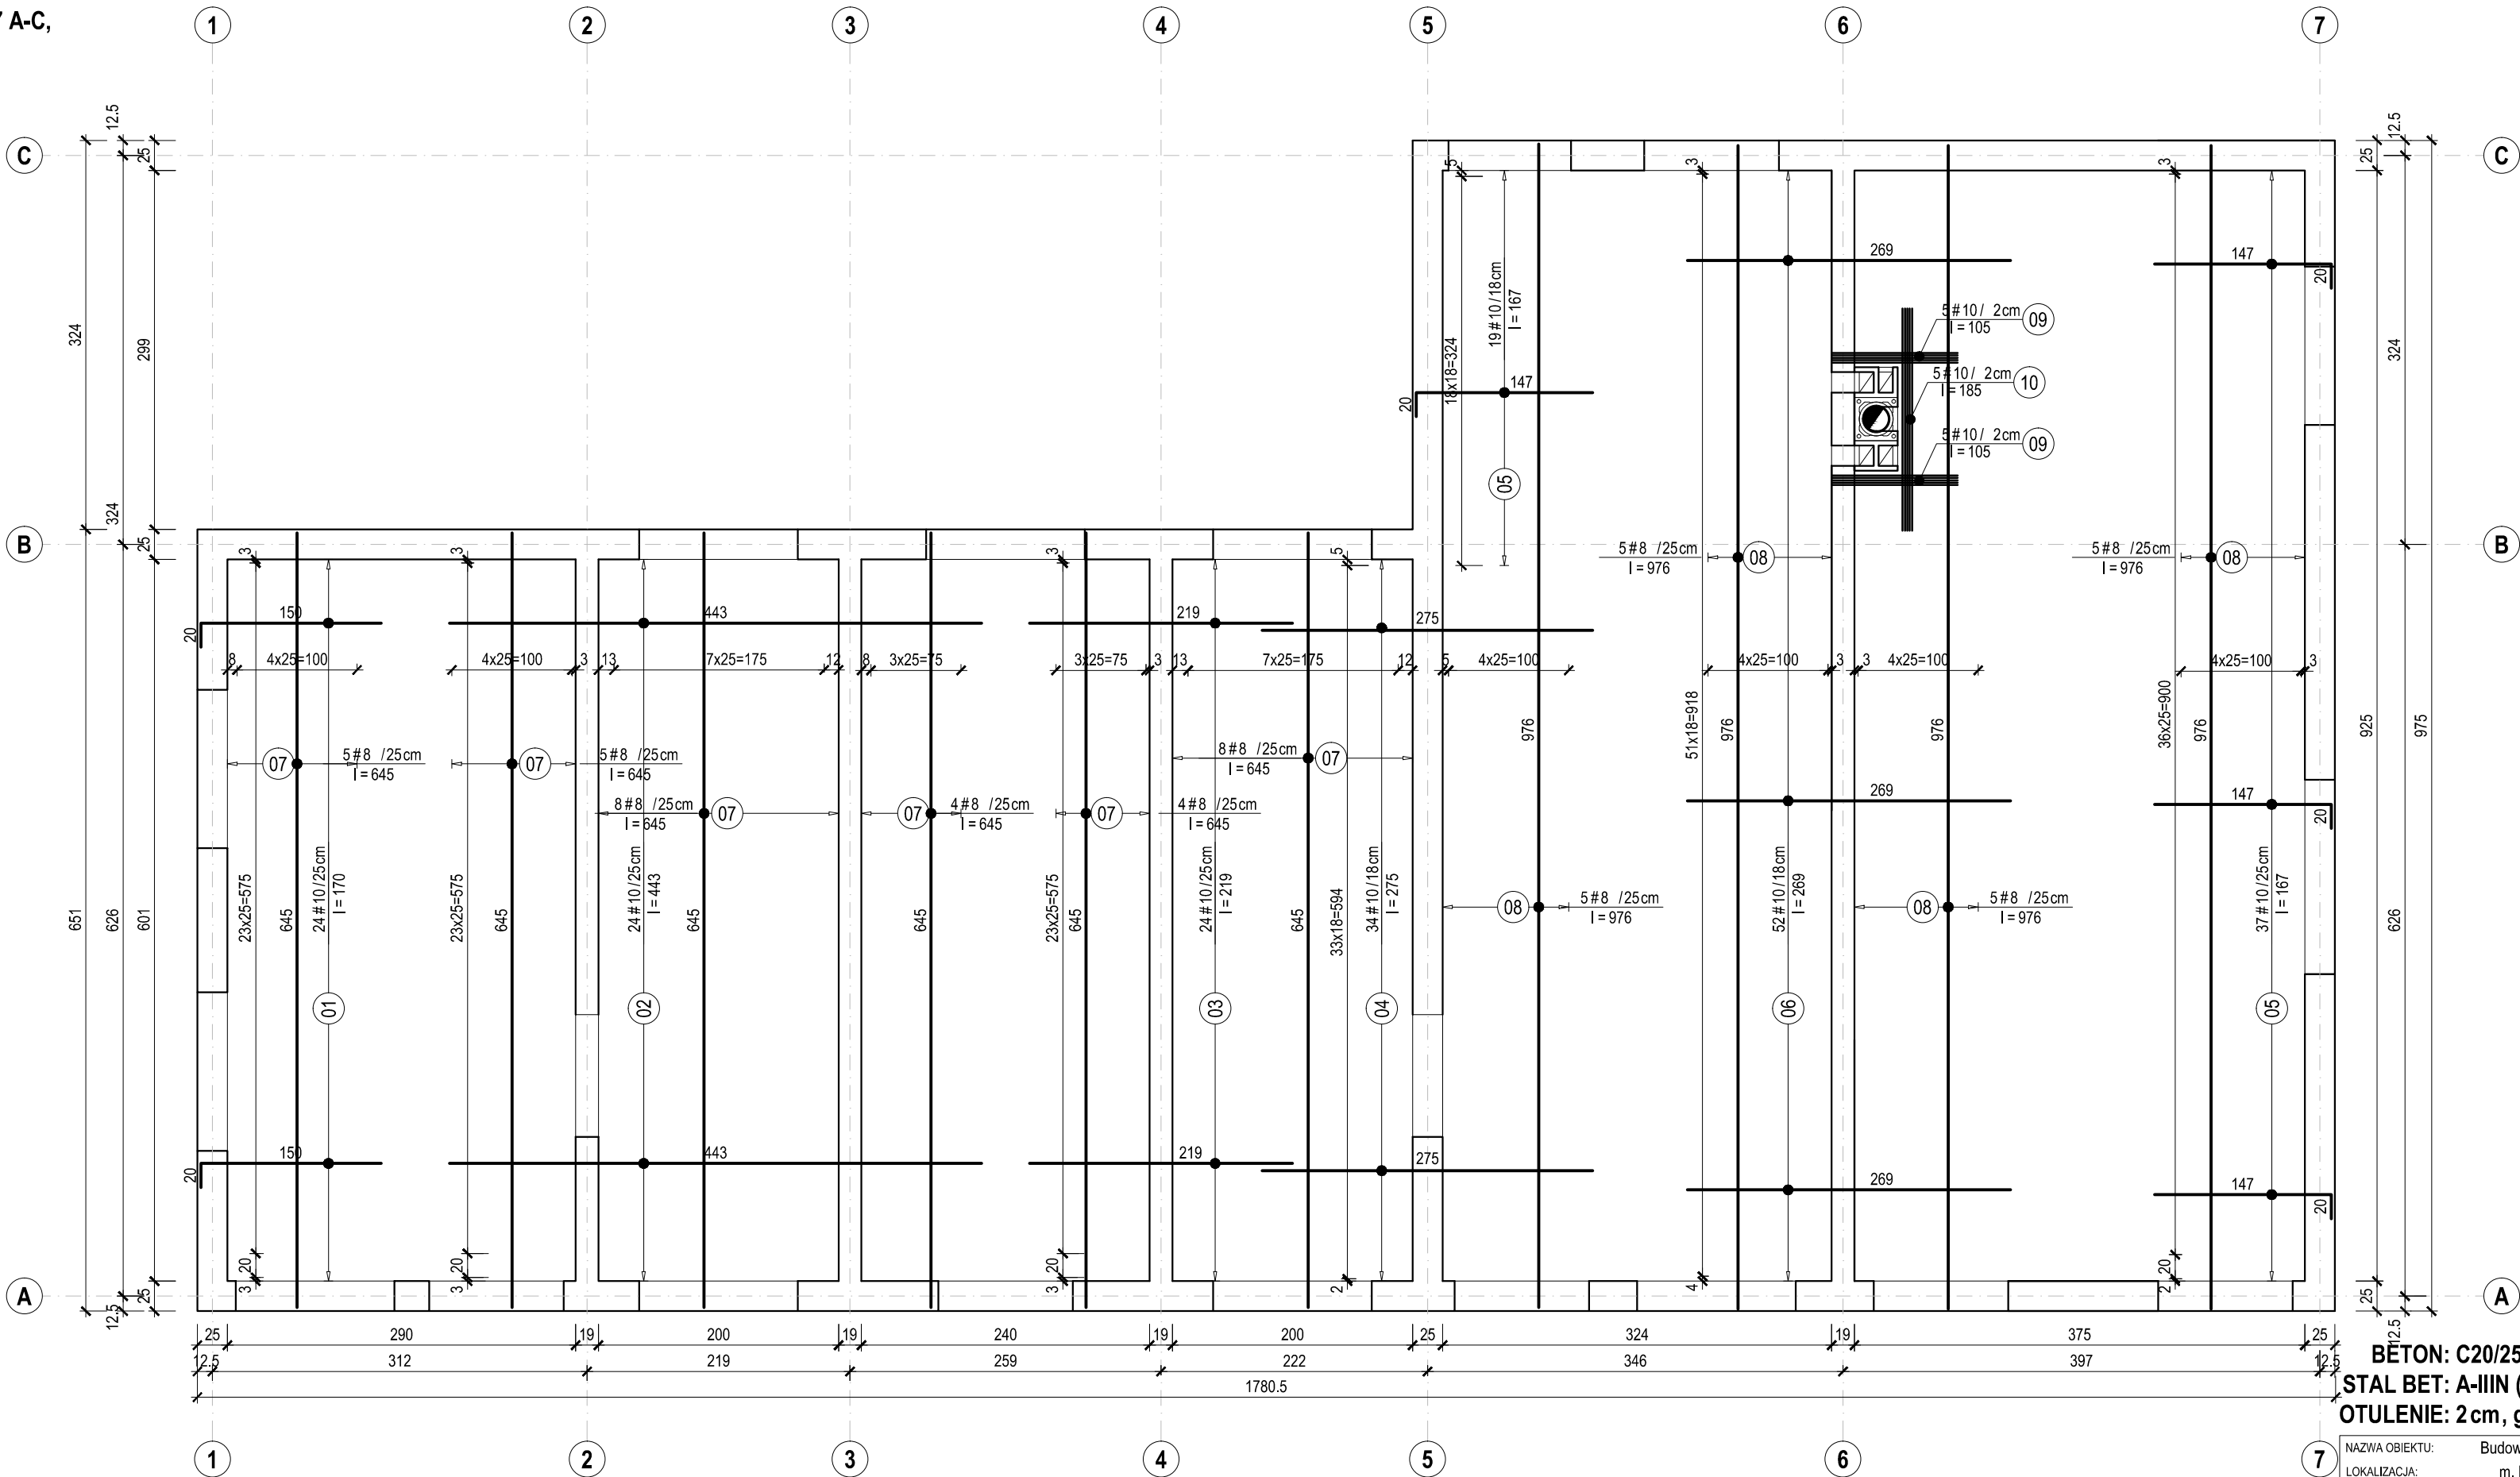

Zestawienie stali zbrojeniowej Poz.3.1.01.			
NR	ILOSC	SREDNICA	DLUGOSC
01	24	10	170
02	24	10	443
03	24	10	219
04	34	10	275
05	56	10	167
06	52	10	269
07	34	8	645
08	20	8	976
09	10	10	105
10	5	10	185

BETON: C20/25 (B25)
STAL BET: A-IIIN (BSt500S),
OTULENIE: 2 cm, góra wieńcy 3.2 cm

NAZWA OBIEKTU:	Budowa budynku zaplecza socjalno-szatniowego	K-08
LOKALIZACJA:	m. Droginia, dz. nr 9/14, gm. Myślenice	
INWESTOR:	Gmina Myślenice	MAJ 2018
BRANŻA:	KONSTRUKCJA - PROJEKT WYKONAWCZY	SKALA:
TYTUŁ RYSUNKU:	Poz. 3.1.01. ZBROJENIE GÓRNE	1:50
Projektant:	mgr inż. Krzysztof TOKARZ, upr. MAP/0164/POOK/14	podpis:

UWAGA:

- PRĘTY DOCINAĆ W DESKOWANIU