




POZYCJA: 3.2.01.
SZTUK: 1
OSIE: A 1-7,

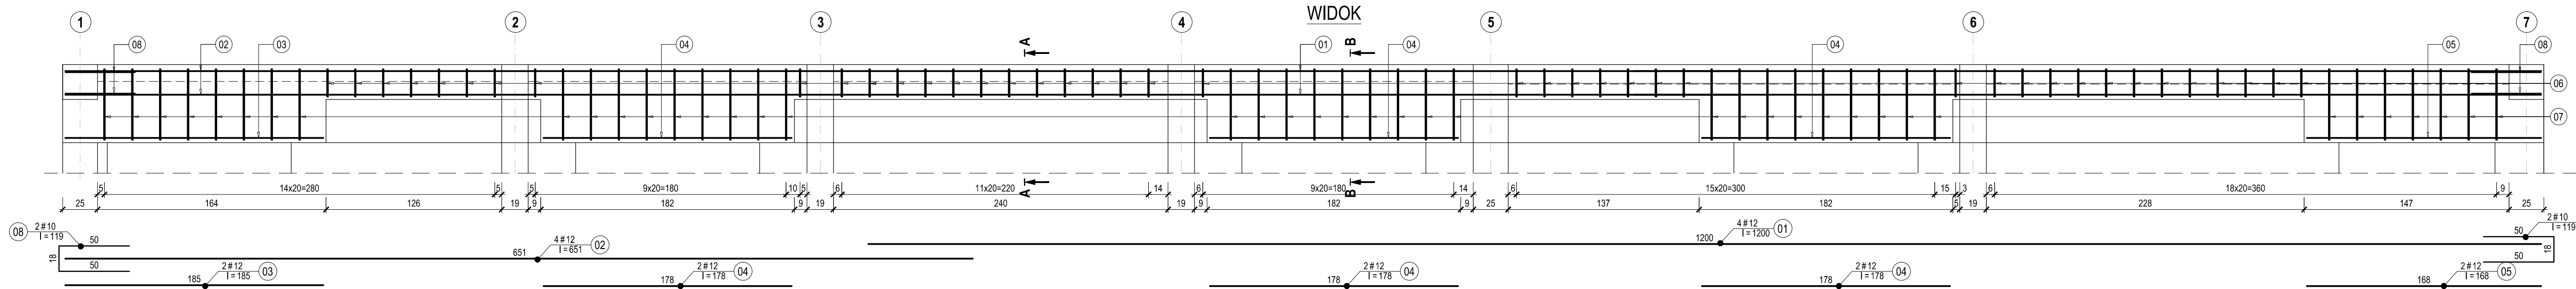

PRZĘKRÓJ A-A PRZĘKRÓJ B-B

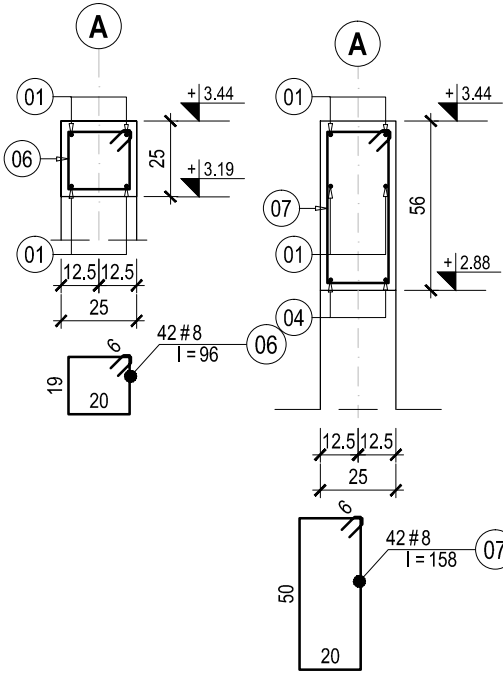


POZYCJA: 3.2.02.
SZTUK: 1
OSIE: 7 A-C,

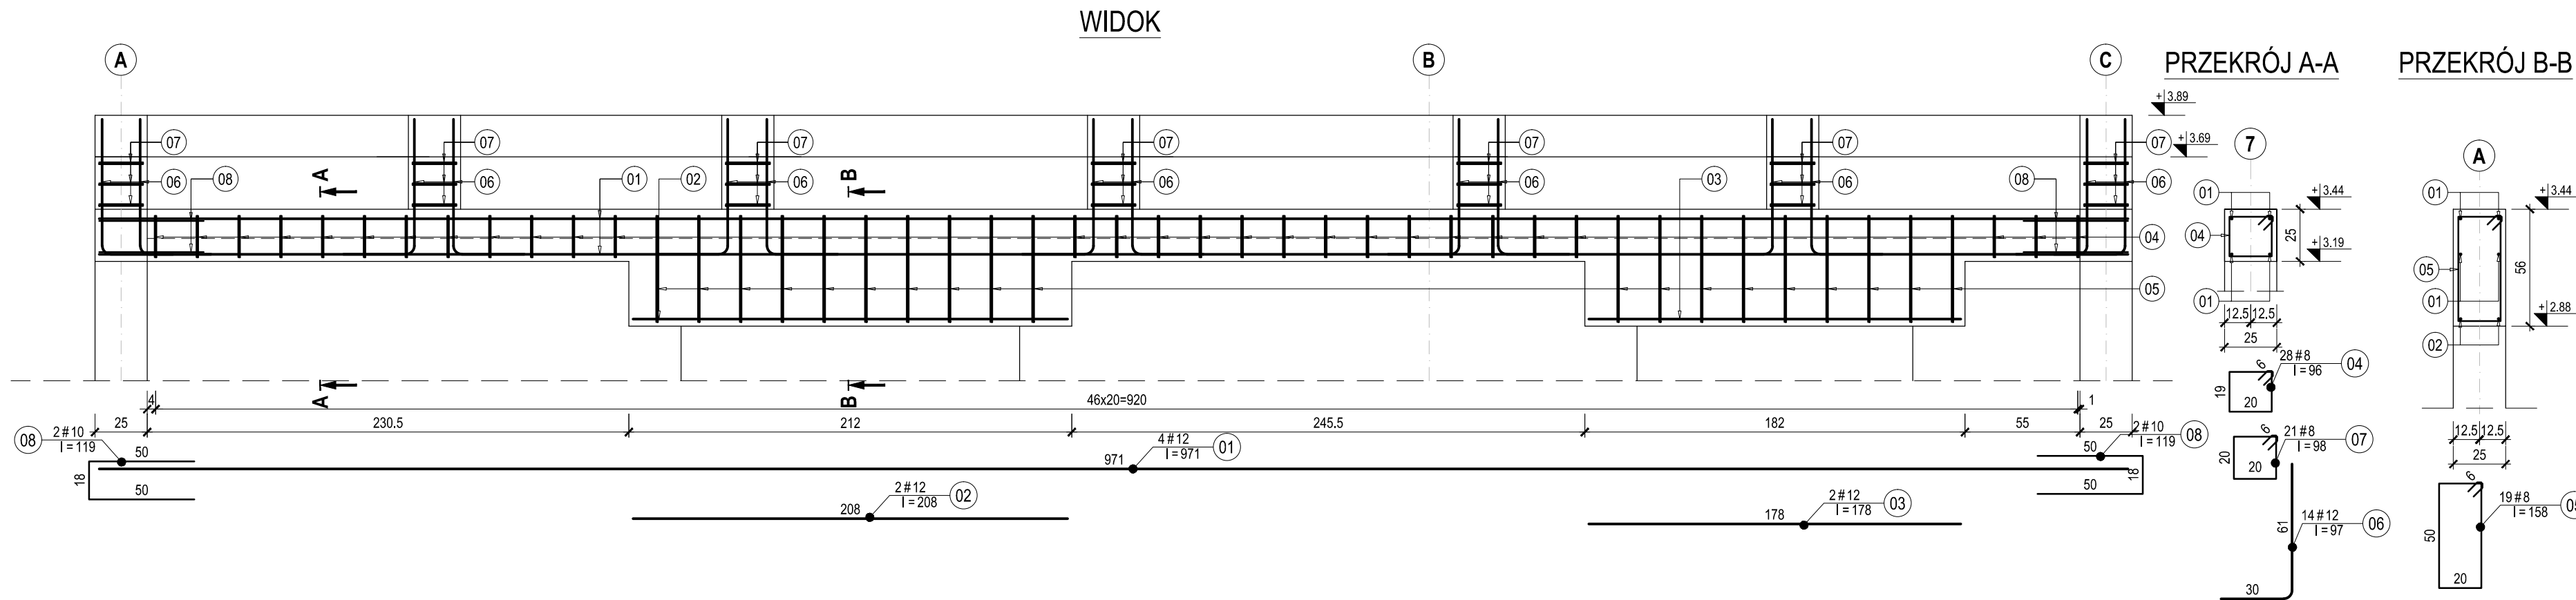

PRZĘKRÓJ A-A

PRZĘKRÓJ B-B

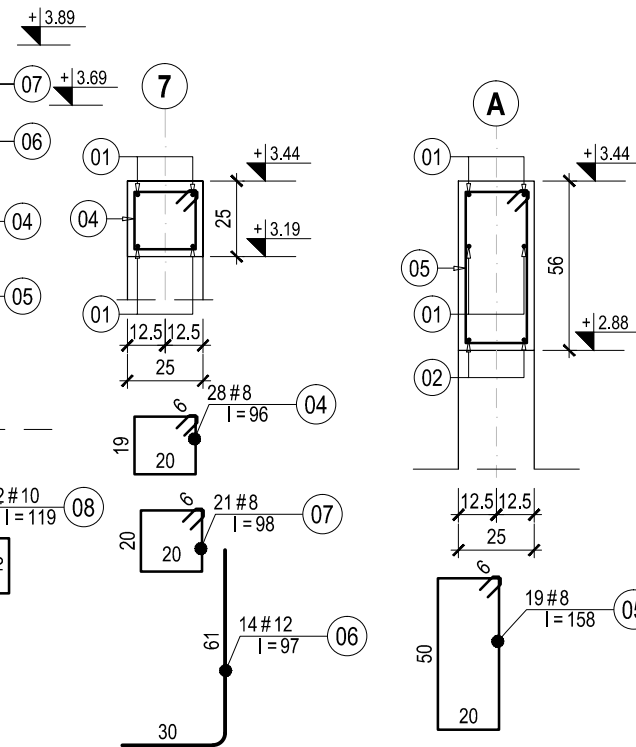

BETON: C20/25 (B25)
STAL BET: A-IIIN (BSI500S),
OTULENIE: 2 cm, góra wieńcy 3.2 cm

NAZWA OBIEKTU:	Budowa budynku zaplecza socjalno-szatniowego	K-09
LOKALIZACJA:	m. Droginia, dz. nr 9/14, gm. Myslenice	
INWESTOR:	Gmina Myslenice	M A J 2 0 1 8
BRANŻA:	KONSTRUKCJA - PROJEKT WYKONAWCZY	SKALA:
TYTUŁ RYSUNKU:	Poz. 3.2.01., 3.2.02., 2.4.01.	1: 25
Projektant:	mgr inż. Krzysztof TOKARZ, upr. MAP/0164/POOK/14	podpis: