



POZYCJA: 3.2.03.
SZTUK: 1
OSIE: C 5-7,

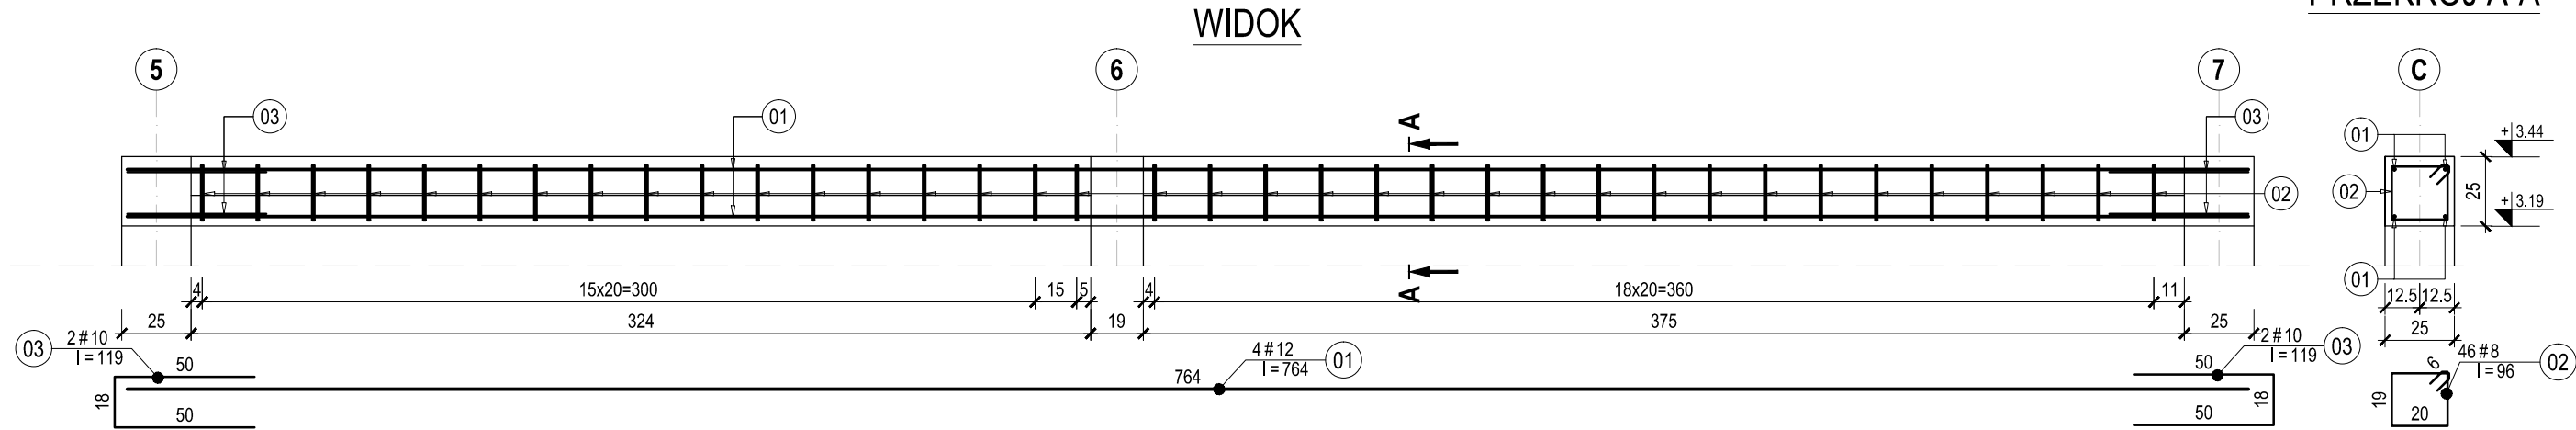

Zestawienie stali zbrojeniowej Poz.3.2.03.			
NR	ILOSC	SREDNICA	DLUGOSC
01	4	12	764
02	46	8	96
03	4	10	119

OBJĘTOŚĆ BETONU DLA 1 SZT.: 0.46m³

POZYCJA: 3.2.04.
SZTUK: 1
OSIE: 6 A-C,

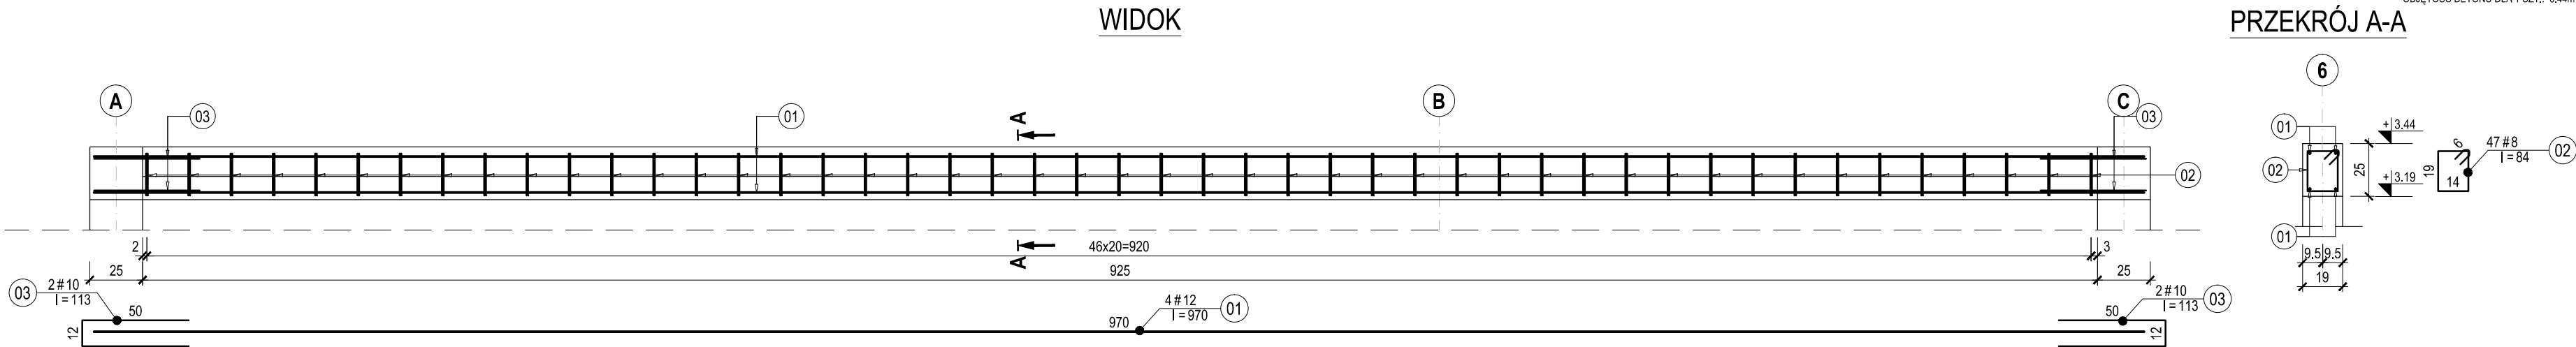

Zestawienie stali zbrojeniowej Poz.3.2.04.			
NR	ILOSC	SREDNICA	DLUGOSC
01	4	12	970
02	47	8	84
03	4	10	113

OBJĘTOŚĆ BETONU DLA 1 SZT.: 0.44m³

BETON: C20/25 (B25)
STAL BET: A-IIIN (BSt500S),
OTULENIE: 2 cm, góra wieńcy 3.2 cm

NAZWA OBIEKTU:	Budowa budynku zaplecza socjalno-szatniowego	K-10
LOKALIZACJA:	m. Droginia, dz. nr 9/14, gm. Myślenice	
INWESTOR:	Gmina Myślenice	M A J 2 0 1 8
BRANŻA:	KONSTRUKCJA - PROJEKT WYKONAWCZY	SKALA:
TYTUŁ RYSUNKU:	Poz. 3.2.03., 3.2.04.	1:25
Projektant: mgr inż. Krzysztof TOKARZ, upr. MAP/0164/POOK/14		podpis: