


POZYCJA: 3.2.05.
SZTUK: 1
OSIE: 5 A-C,


WIDOK

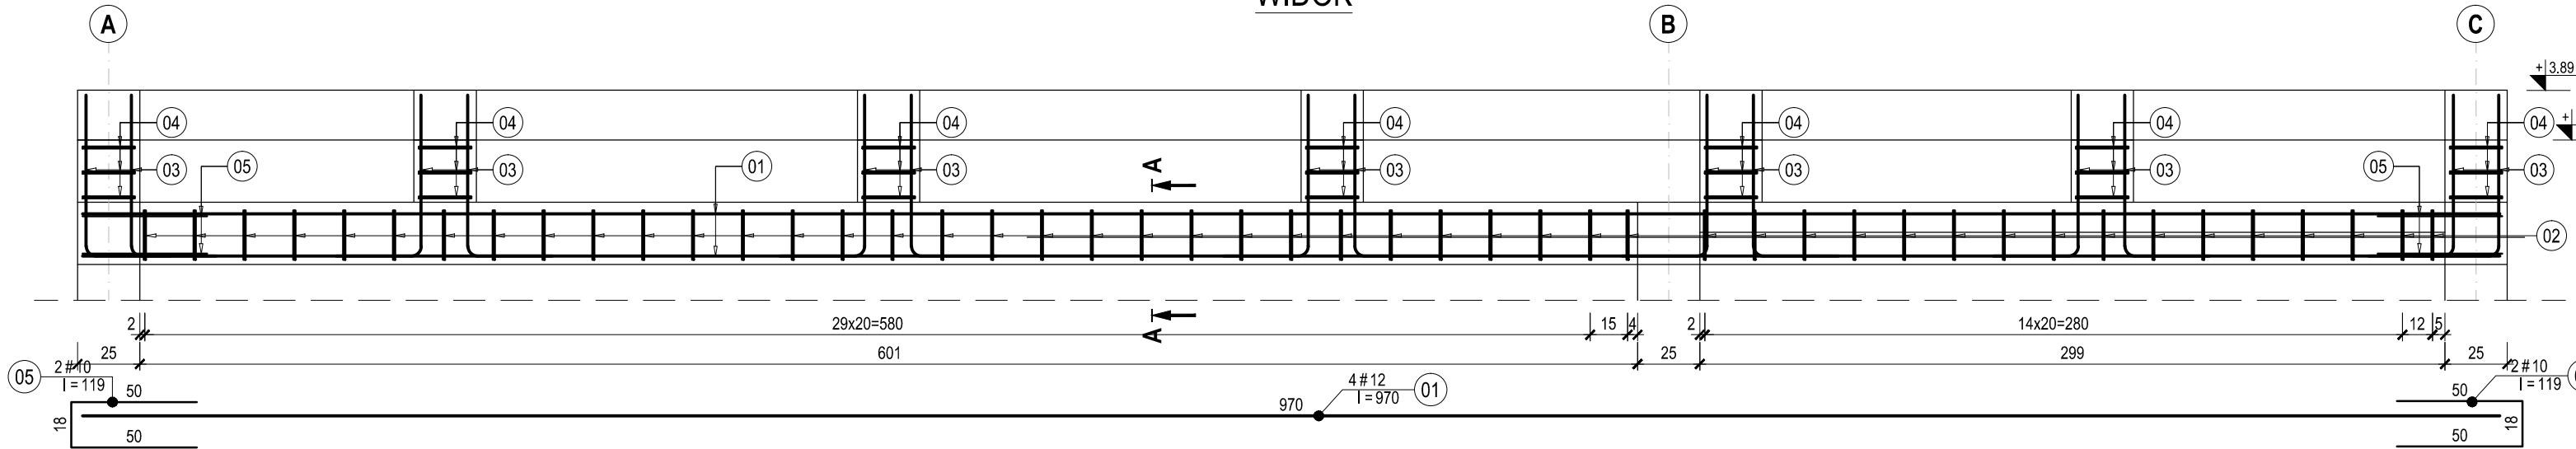

Zestawienie stali zbrojeniowej Poz.3.2.05.			
NR	ILOSC	SREDNICA	DLUGOSC
01	4	12	970
02	47	8	96
03	14	12	97
04	21	8	98
05	4	10	119

OBJĘTOŚĆ BETONU DLA 1 SZT.: 0.69m³

PRZEKRÓJ A-A

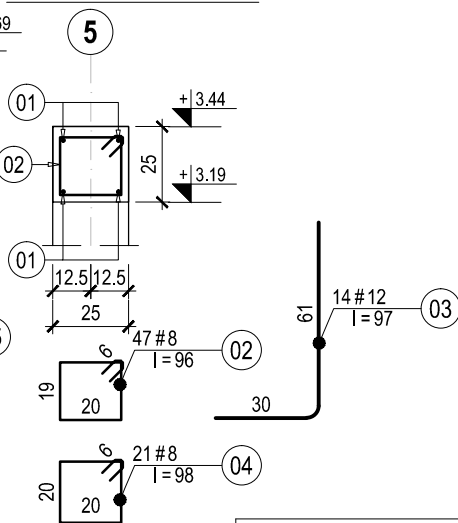


Zestawienie stali zbrojeniowej Poz.3.2.06.			
NR	ILOSC	SREDNICA	DLUGOSC
01	4	12	1033
02	2	12	656
03	47	8	96
04	19	8	158
05	4	10	119


OBJĘTOŚĆ BETONU DLA 1 SZT.: 1.16m³

POZYCJA: 3.2.06.
SZTUK: 1
OSIE: B 1-5,


WIDOK

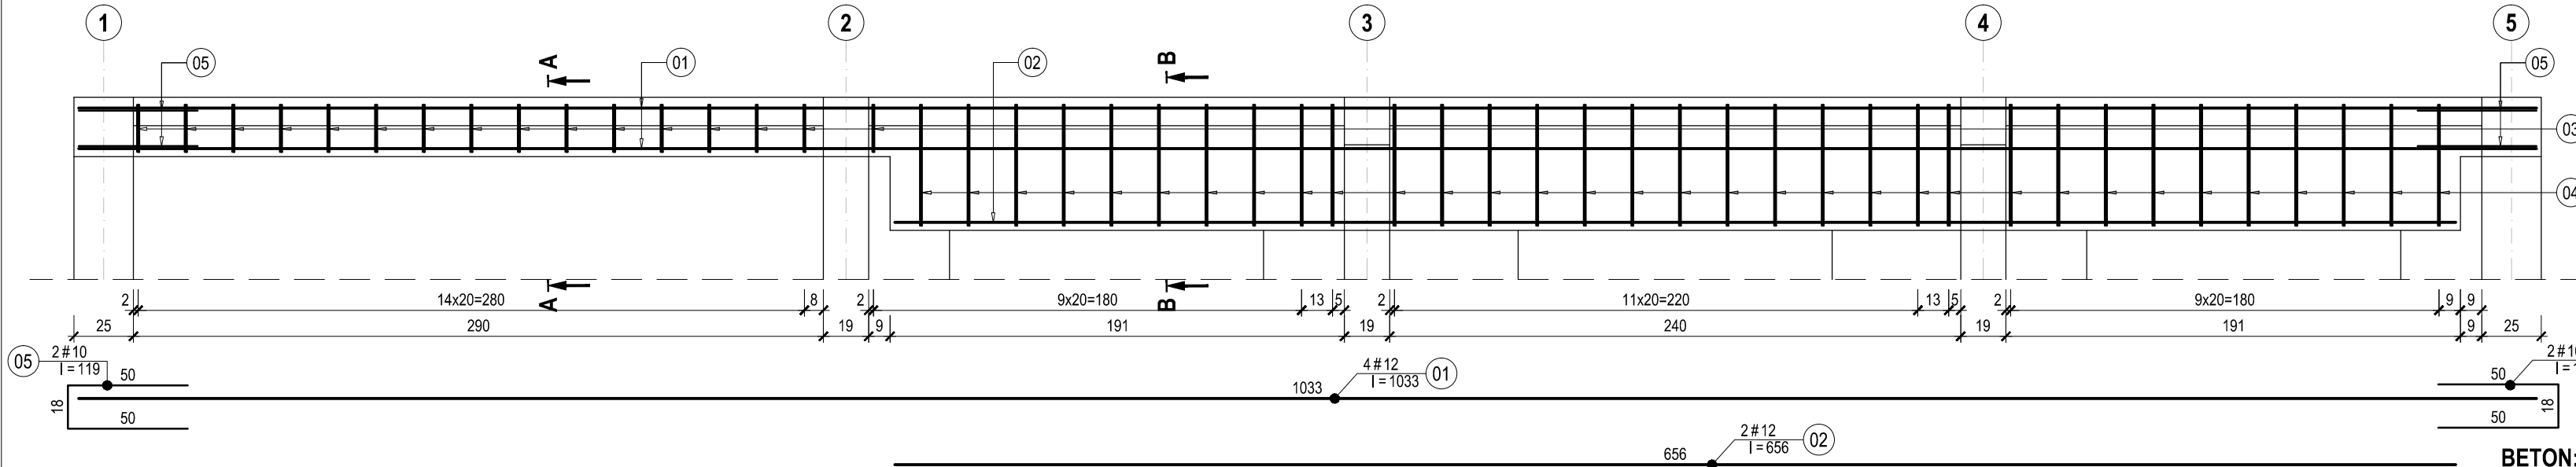

PRZEKRÓJ A-A

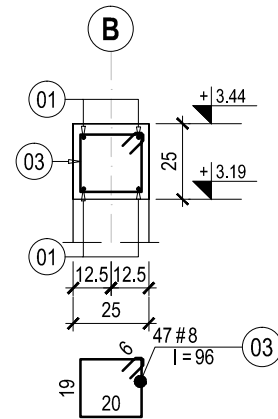

PRZEKRÓJ B-B

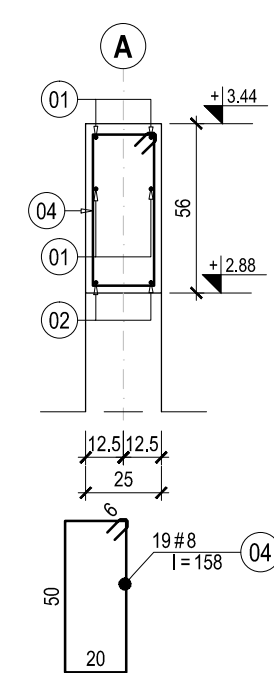

BETON: C20/25 (B25)
STAL BET: A-IIIN (BSt500S),
OTULENIE: 2 cm, góra wieńcy 3.2 cm

NAZWA OBIEKTU:	Budowa budynku zaplecza socjalno-szatniowego	K-11
LOKALIZACJA:	m. Droginia, dz. nr 9/14, gm. Myślenice	
INWESTOR:	Gmina Myślenice	M A J 2 0 1 8
BRANŻA:	KONSTRUKCJA - PROJEKT WYKONAWCZY	SKALA:
TYTUŁ RYSUNKU:	Poz. 3.2.05., 3.2.06., 2.4.01.	1:25
Projektant: mgr inż. Krzysztof TOKARZ, upr. MAP/0164/POOK/14		podpis: