
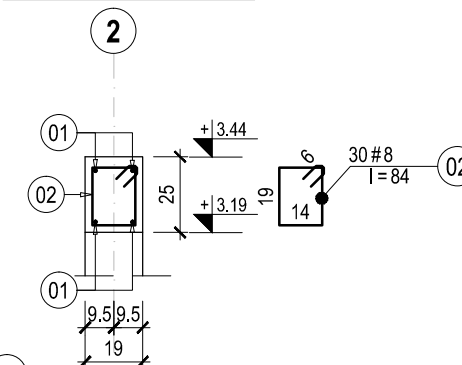
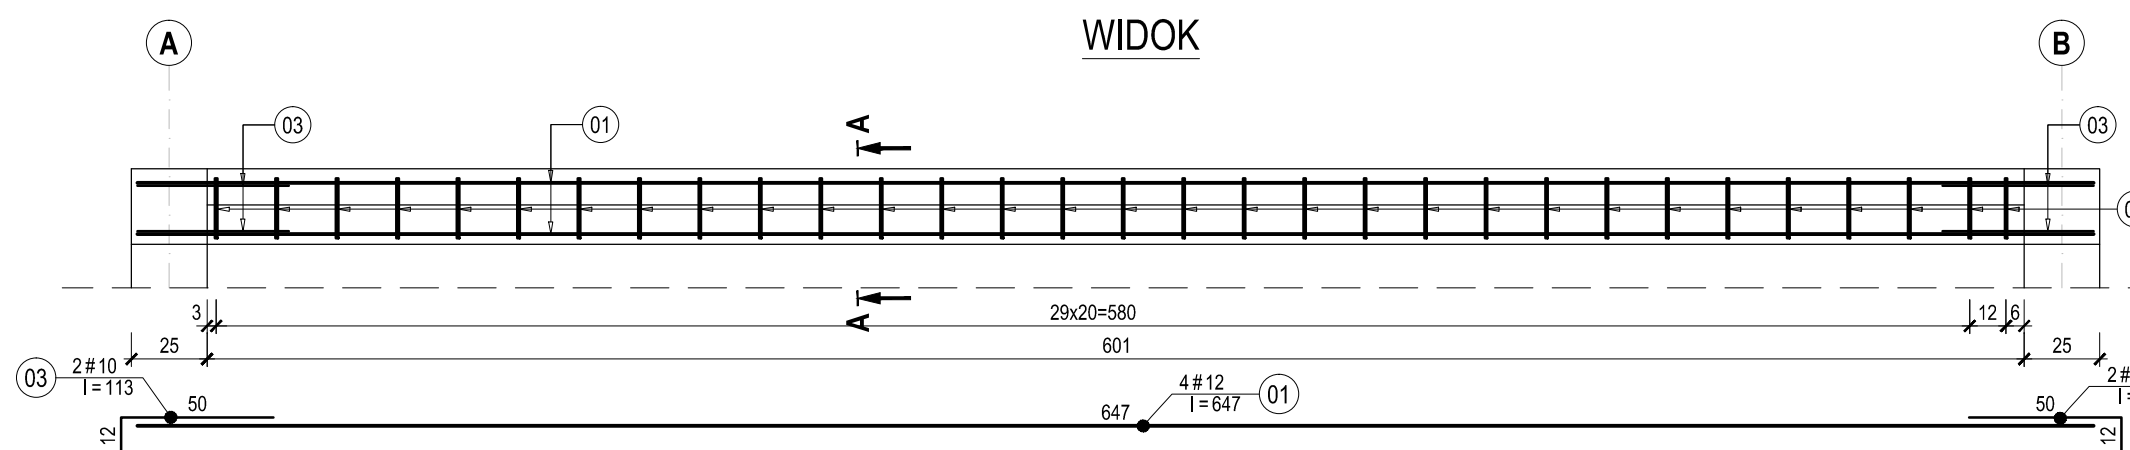


POZYCJA: 3.2.08.
SZTUK: 3
OSIE: 2 A-B, 3 A-B,
4 A-B,

NR	ILOSC	SREDNICA	DLUGOSC
01	4	12	647
02	30	8	84
03	4	10	113

OBJĘTOŚĆ BETONU DLA 1 SZT.: 0,29m³

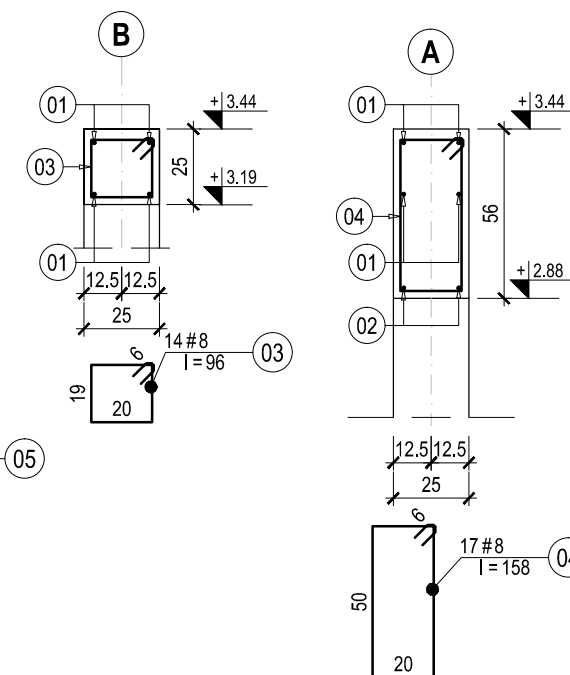

BETON: C20/25 (B25)
STAL BET: A-IIIN (BSt500S),
OTULENIE: 2 cm, góra wieńcy 3.2 cm

NAZWA OBIEKTU:	Budowa budynku zaplecza socjalno-szatniowego	K-12
LOKALIZACJA:	m. Droginia, dz. nr 9/14, gm. Myślenice	
INWESTOR:	Gmina Myślenice	M A J 2 0 1 8
BRANŻA:	KONSTRUKCJA - PROJEKT WYKONAWCZY	SKALA: 1:25
TYTUŁ RYSUNKU:	Poz. 3.2.07., 3.2.08.	
Projektant: mgr inż. Krzysztof TOKARZ, upr. MAP/0164/POOK/14 podpis:		