


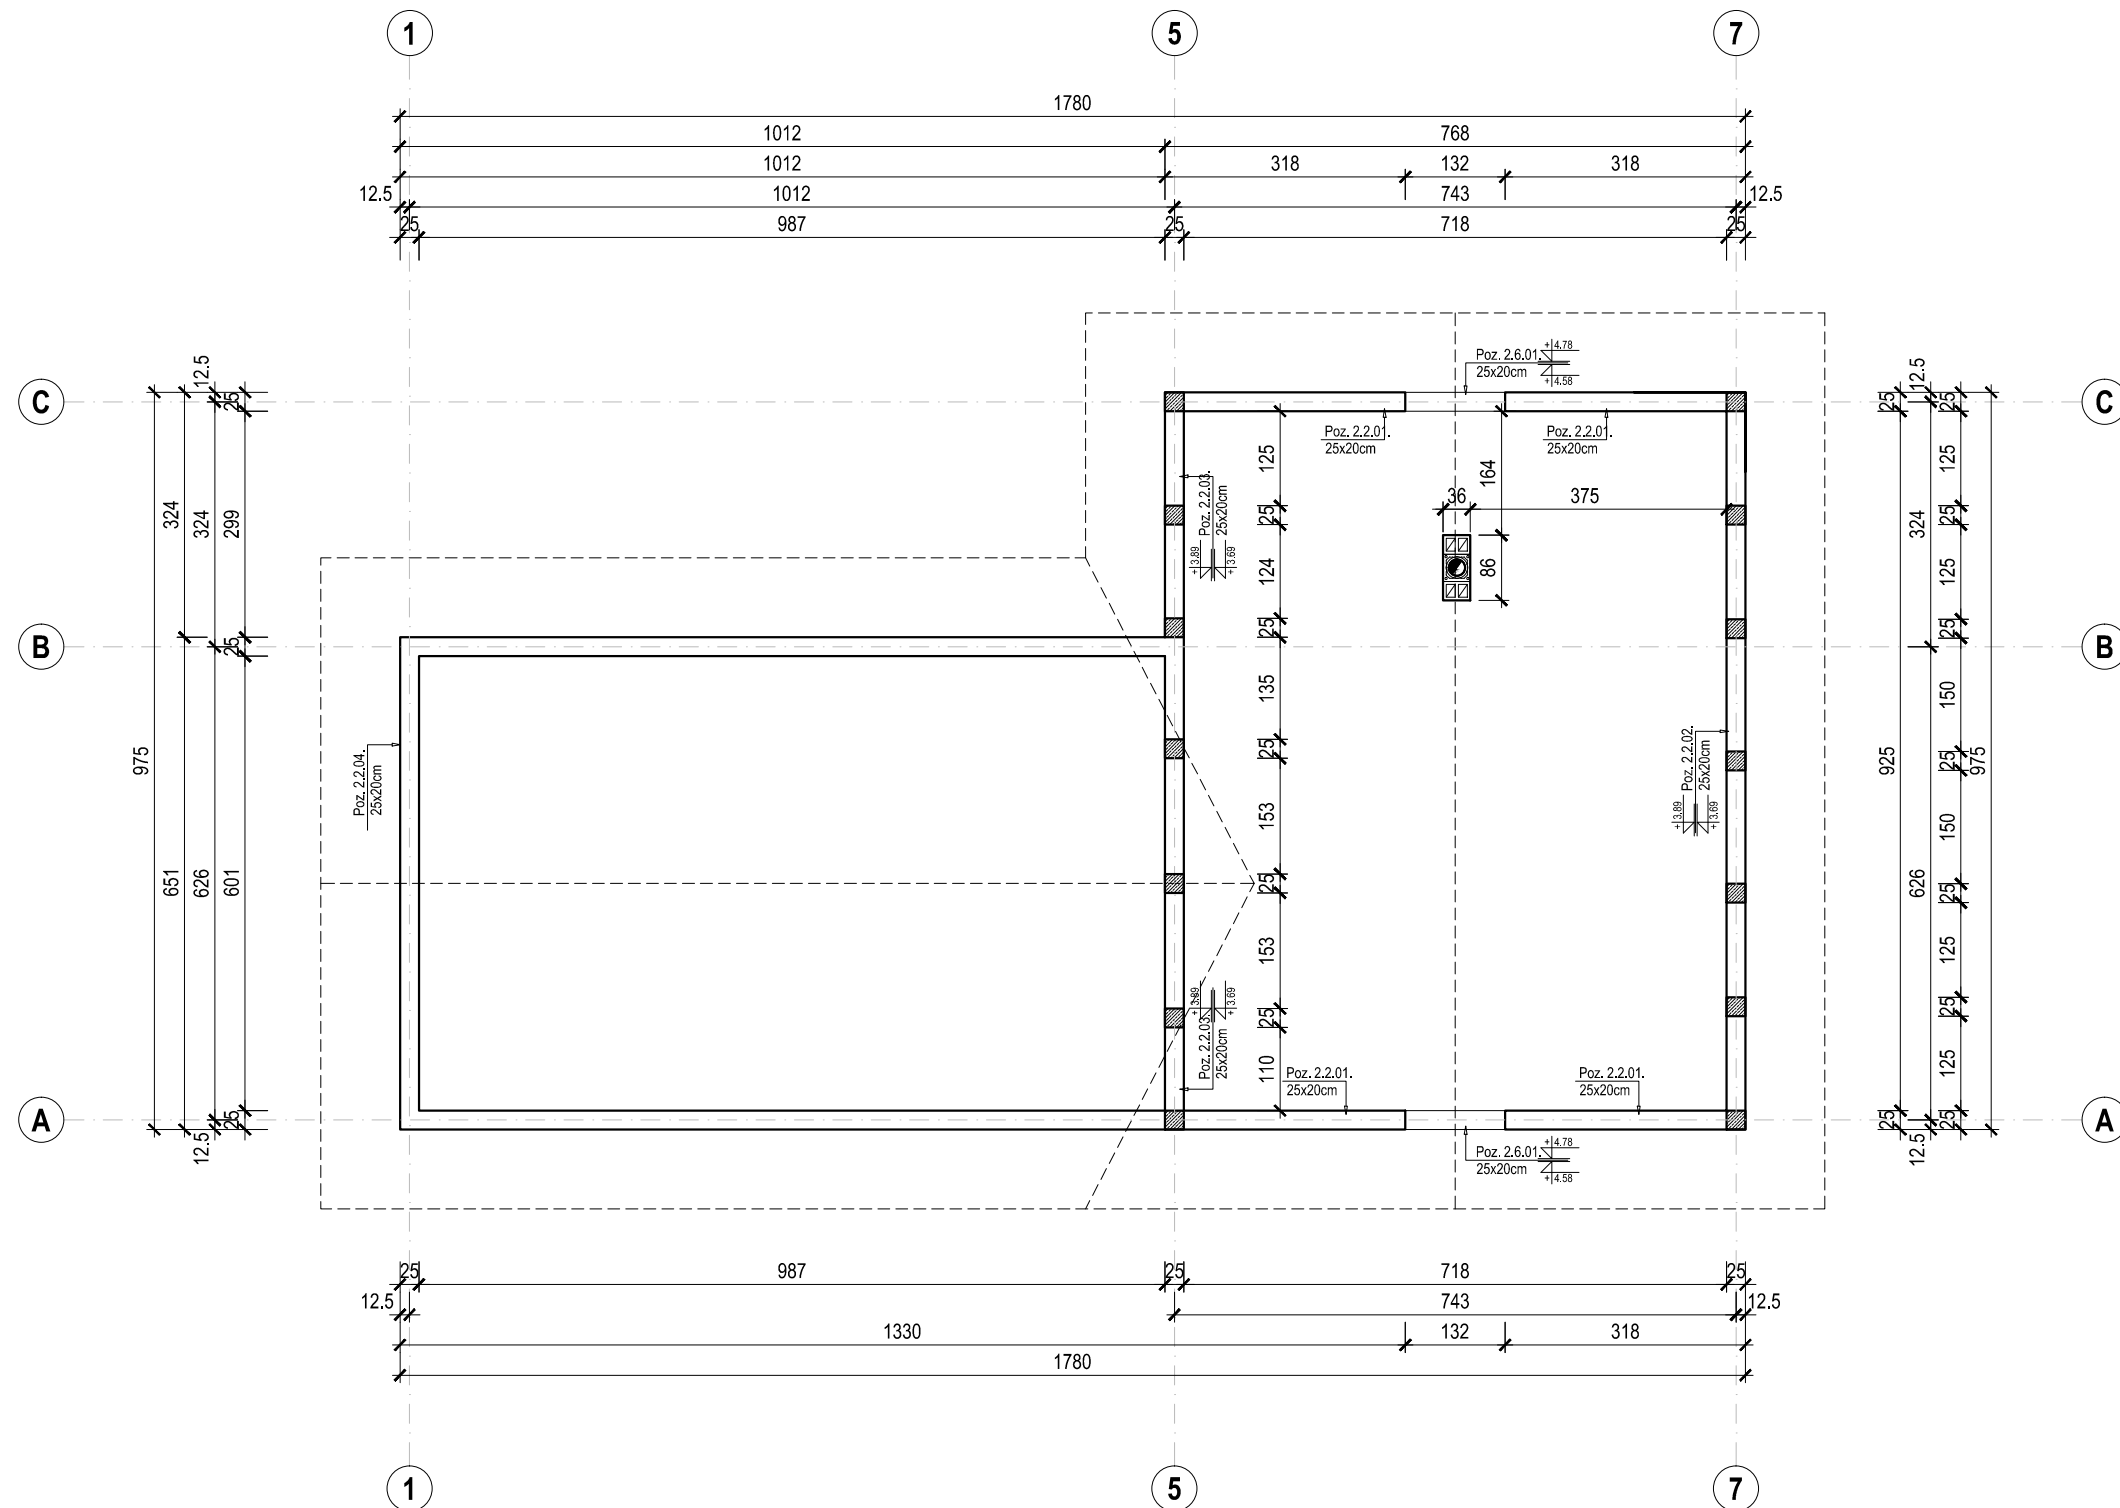

**BETON: C20/25 (B25)**  
**STAL BET: A-IIIN (Bst500S),**  
**OTULENIE: 2cm**

|                   |                                                  |                  |
|-------------------|--------------------------------------------------|------------------|
| NAZWA OBIEKTU:    | Budowa budynku zaplecza socjalno-szatniowego     | <b>K-14</b>      |
| LOKALIZACJA:      | m. Droginia, dz. nr 9/14, gm. Myślenice          |                  |
| INWESTOR:         | Gmina Myślenice                                  | M A J<br>2 0 1 8 |
| BRANŻA:           | KONSTRUKCJA - PROJEKT WYKONAWCZY                 | SKALA:<br>1:100  |
| TYTUŁ<br>RYSUNKU: | <b>SCHEMAT PODDASZA</b>                          |                  |
| Projektant:       | mgr inż. Krzysztof TOKARZ, upr. MAP/0164/POOK/14 |                  |
|                   |                                                  | podpis:          |