


POZYCJA: 2.2.01.
SZTUK: 2
OSIE: A 5-7, C 5-7,

Zestawienie stali zbrojeniowej Poz.2.2.01.			
NR	ILOSC	SREDNICA	DLUGOSC
01	4	12	543
02	4	12	480
03	2	12	160
04	46	8	88
05	4	10	222
06	4	10	100

OBJĘTOŚĆ BETONU DLA 1 SZT.: 0.51m³

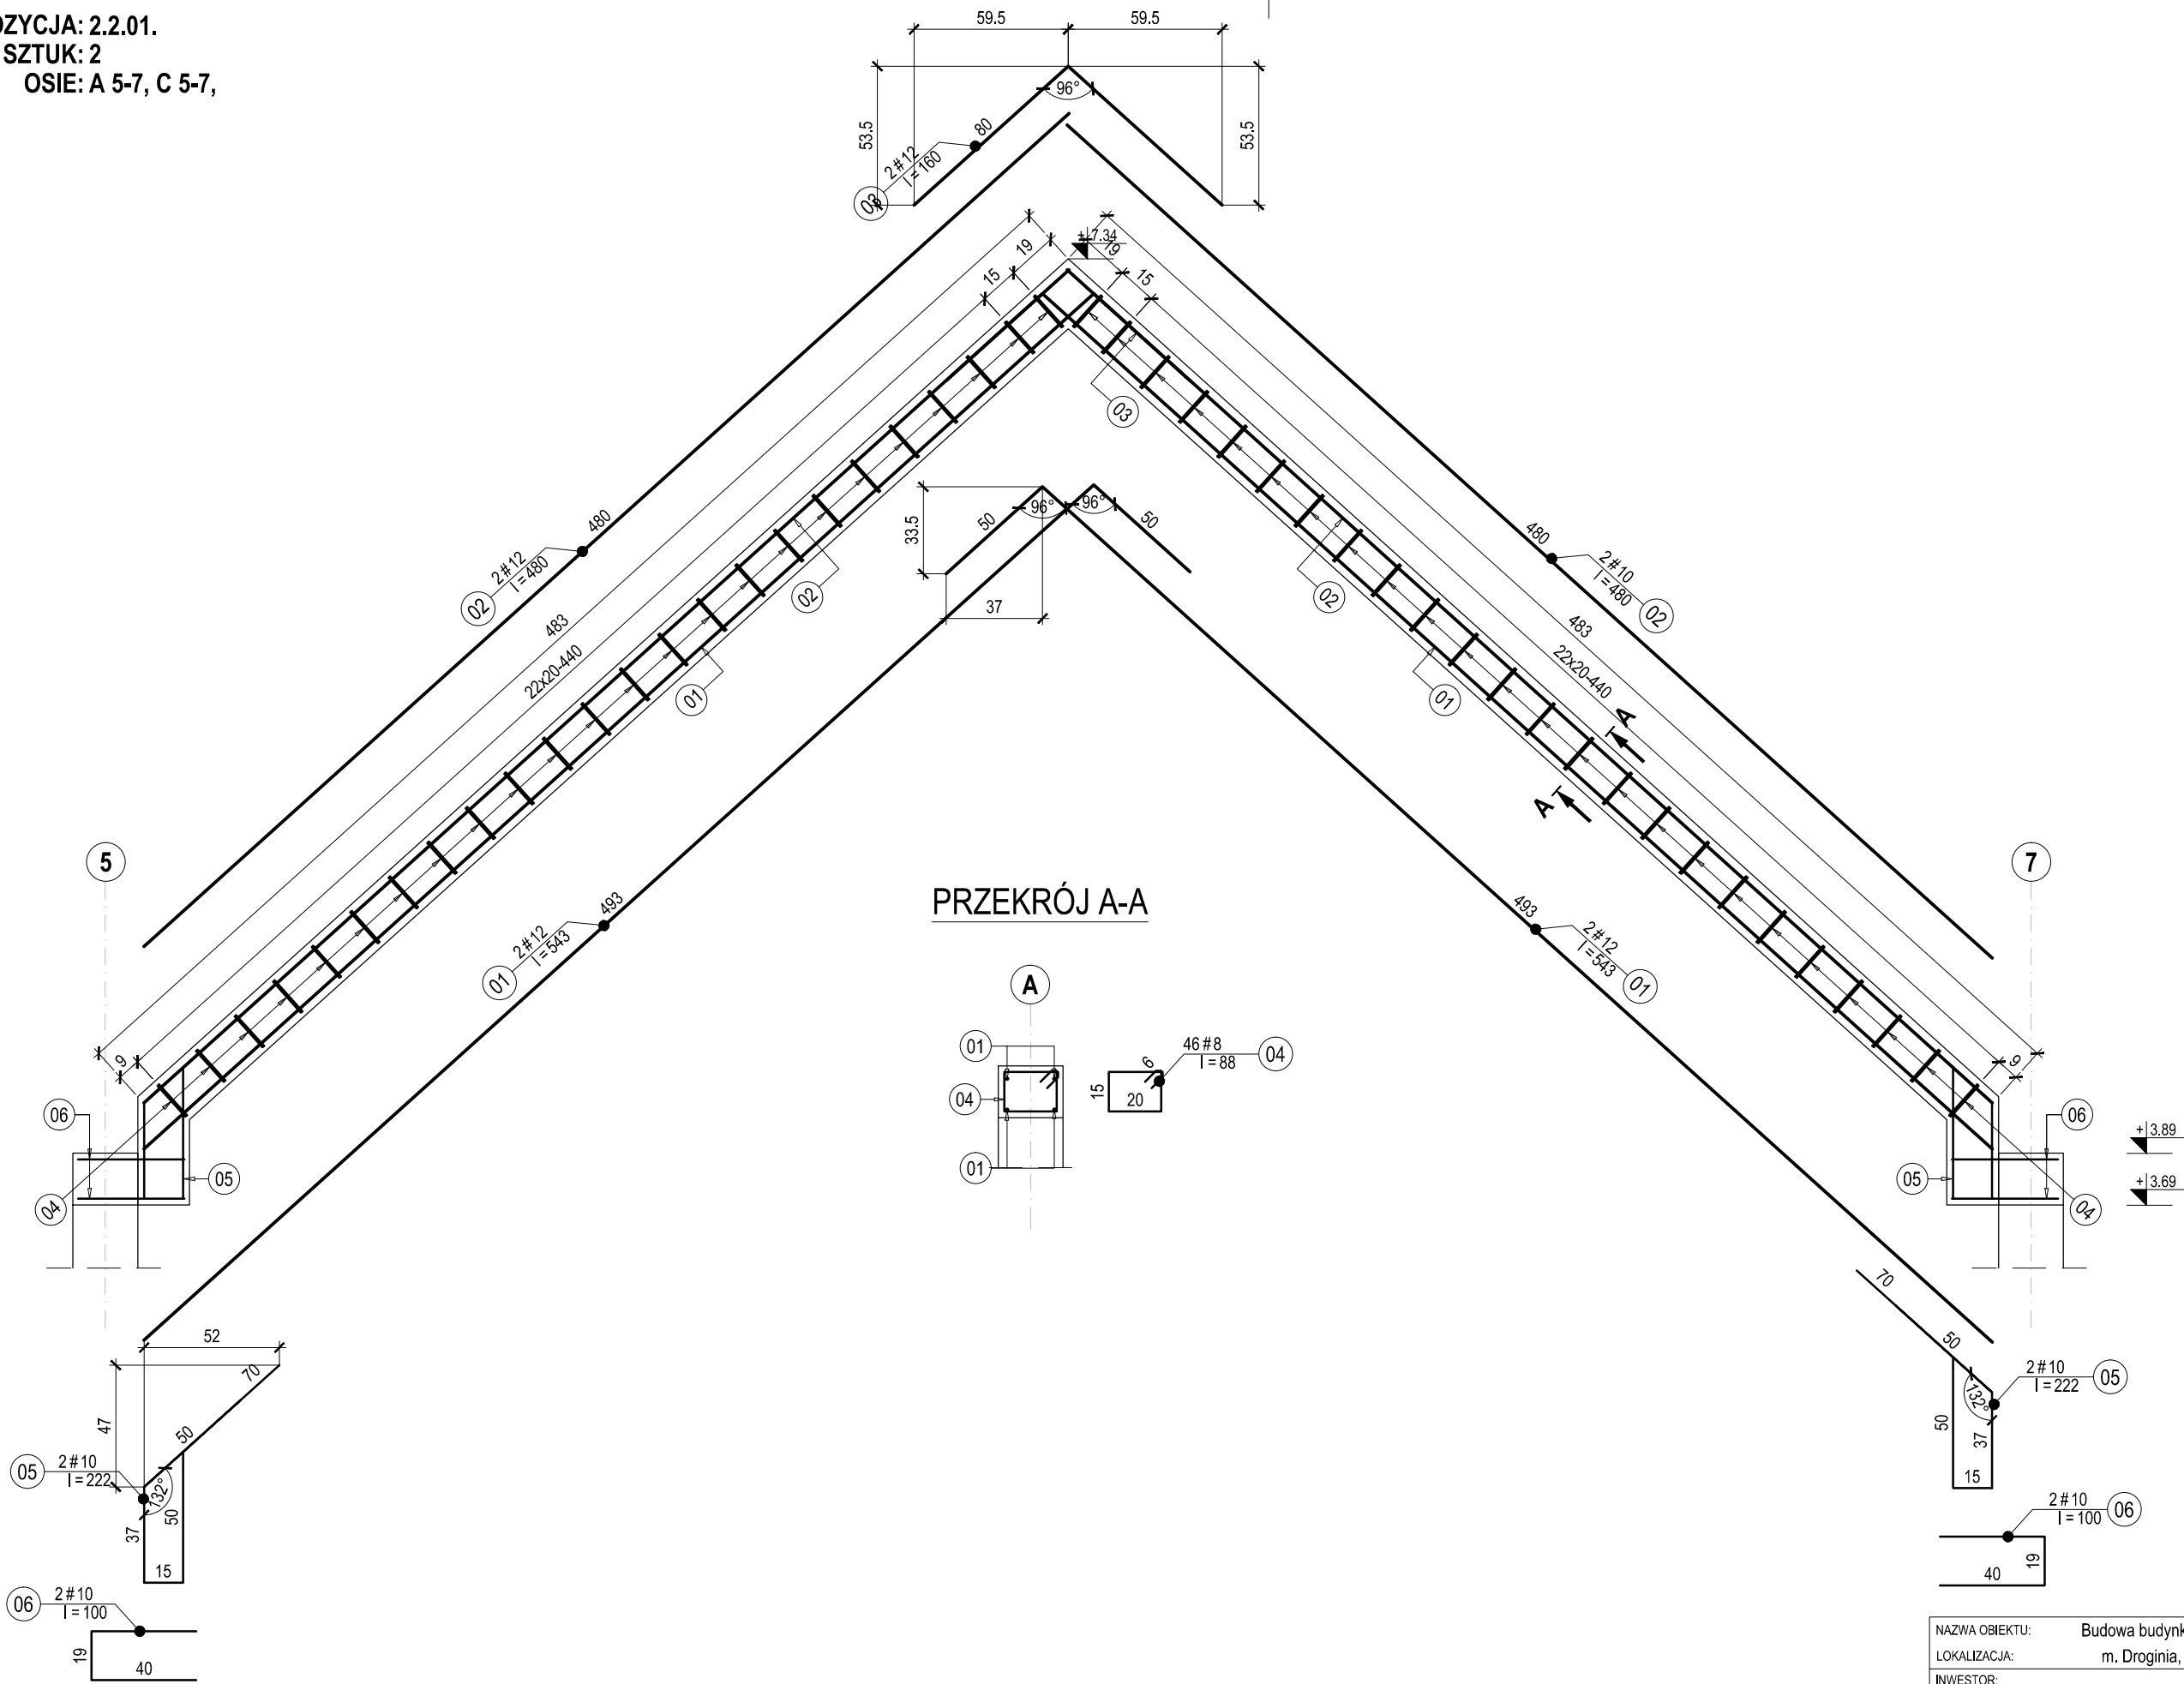

PRZEKRÓJ A-A

BETON: C20/25 (B25)
STAL BET: A-IIIN (BSt500S),
OTULENIE: 2 cm

NAZWA OBIEKTU:	Budowa budynku zaplecza socjalno-szatniowego	K-15
LOKALIZACJA:	m. Droginia, dz. nr 9/14, gm. Myślenice	
INWESTOR:	Gmina Myślenice	M A J 2 0 1 8
BRANŻA:	KONSTRUKCJA - PROJEKT WYKONAWCZY	SKALA:
TYTUŁ RYSUNKU:	Poz. 2.2.01.	1:25
Projektant:	mgr inż. Krzysztof TOKARZ, upr. MAP/0164/POOK/14	podpis: