


POZYCJA: 2..2.03.
SZTUK: 1
OSIE: 5 A-C,

NR	ILOSC	SREDNICA	DLUGOSC
01	4	12	970
02	44	8	88
03	4	10	119

OBJĘTOŚĆ BETONU DLA 1 SZT.: 0,48m³

WIDOK

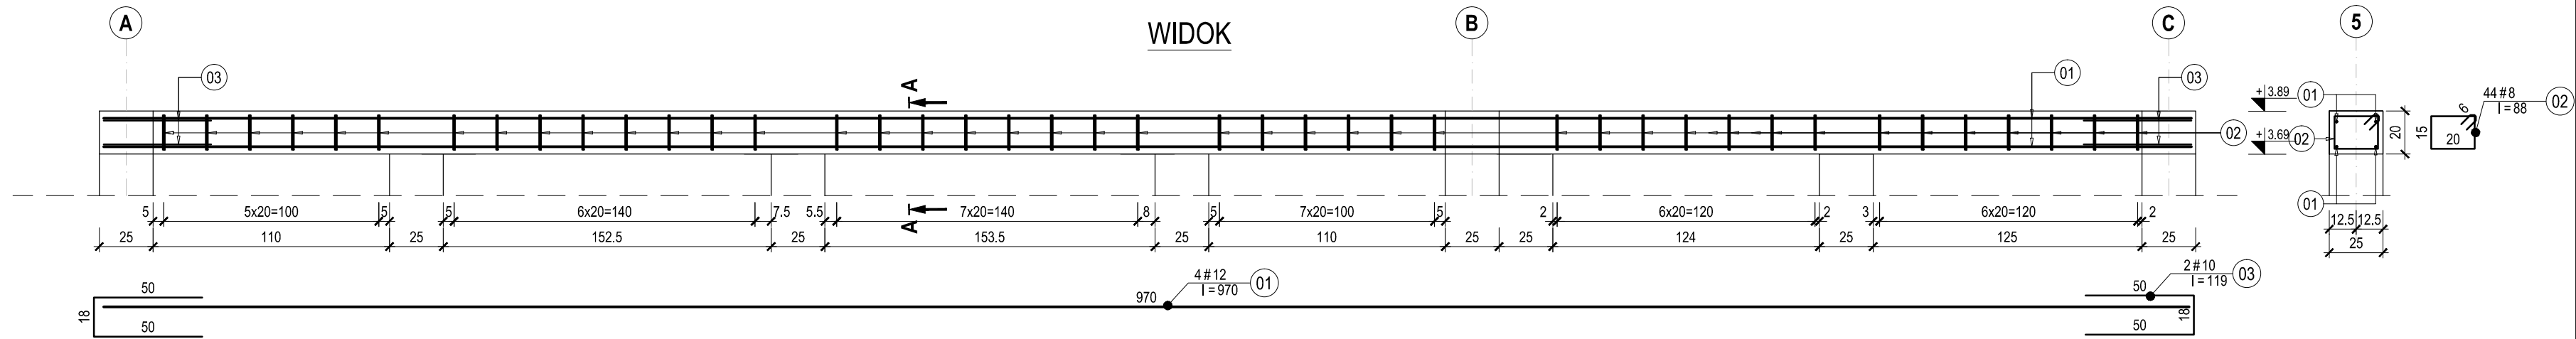

PRZEKRÓJ A-A

NAZWA OBIEKTU:	Budowa budynku zaplecza socjalno-szatniowego	K-16
LOKALIZACJA:	m. Droginia, dz. nr 9/14, gm. Myslenice	
INWESTOR:	Gmina Myslenice	M A J 2 0 1 8
BRANŻA:	KONSTRUKCJA - PROJEKT WYKONAWCZY	SKALA:
TYTUL RYSUNKU:	Poz. 2.2.02., 2.2.03.	1:25
Projektant: mgr inż. Krzysztof TOKARZ, upr. MAP/0164/POOK/14 podpis:		