


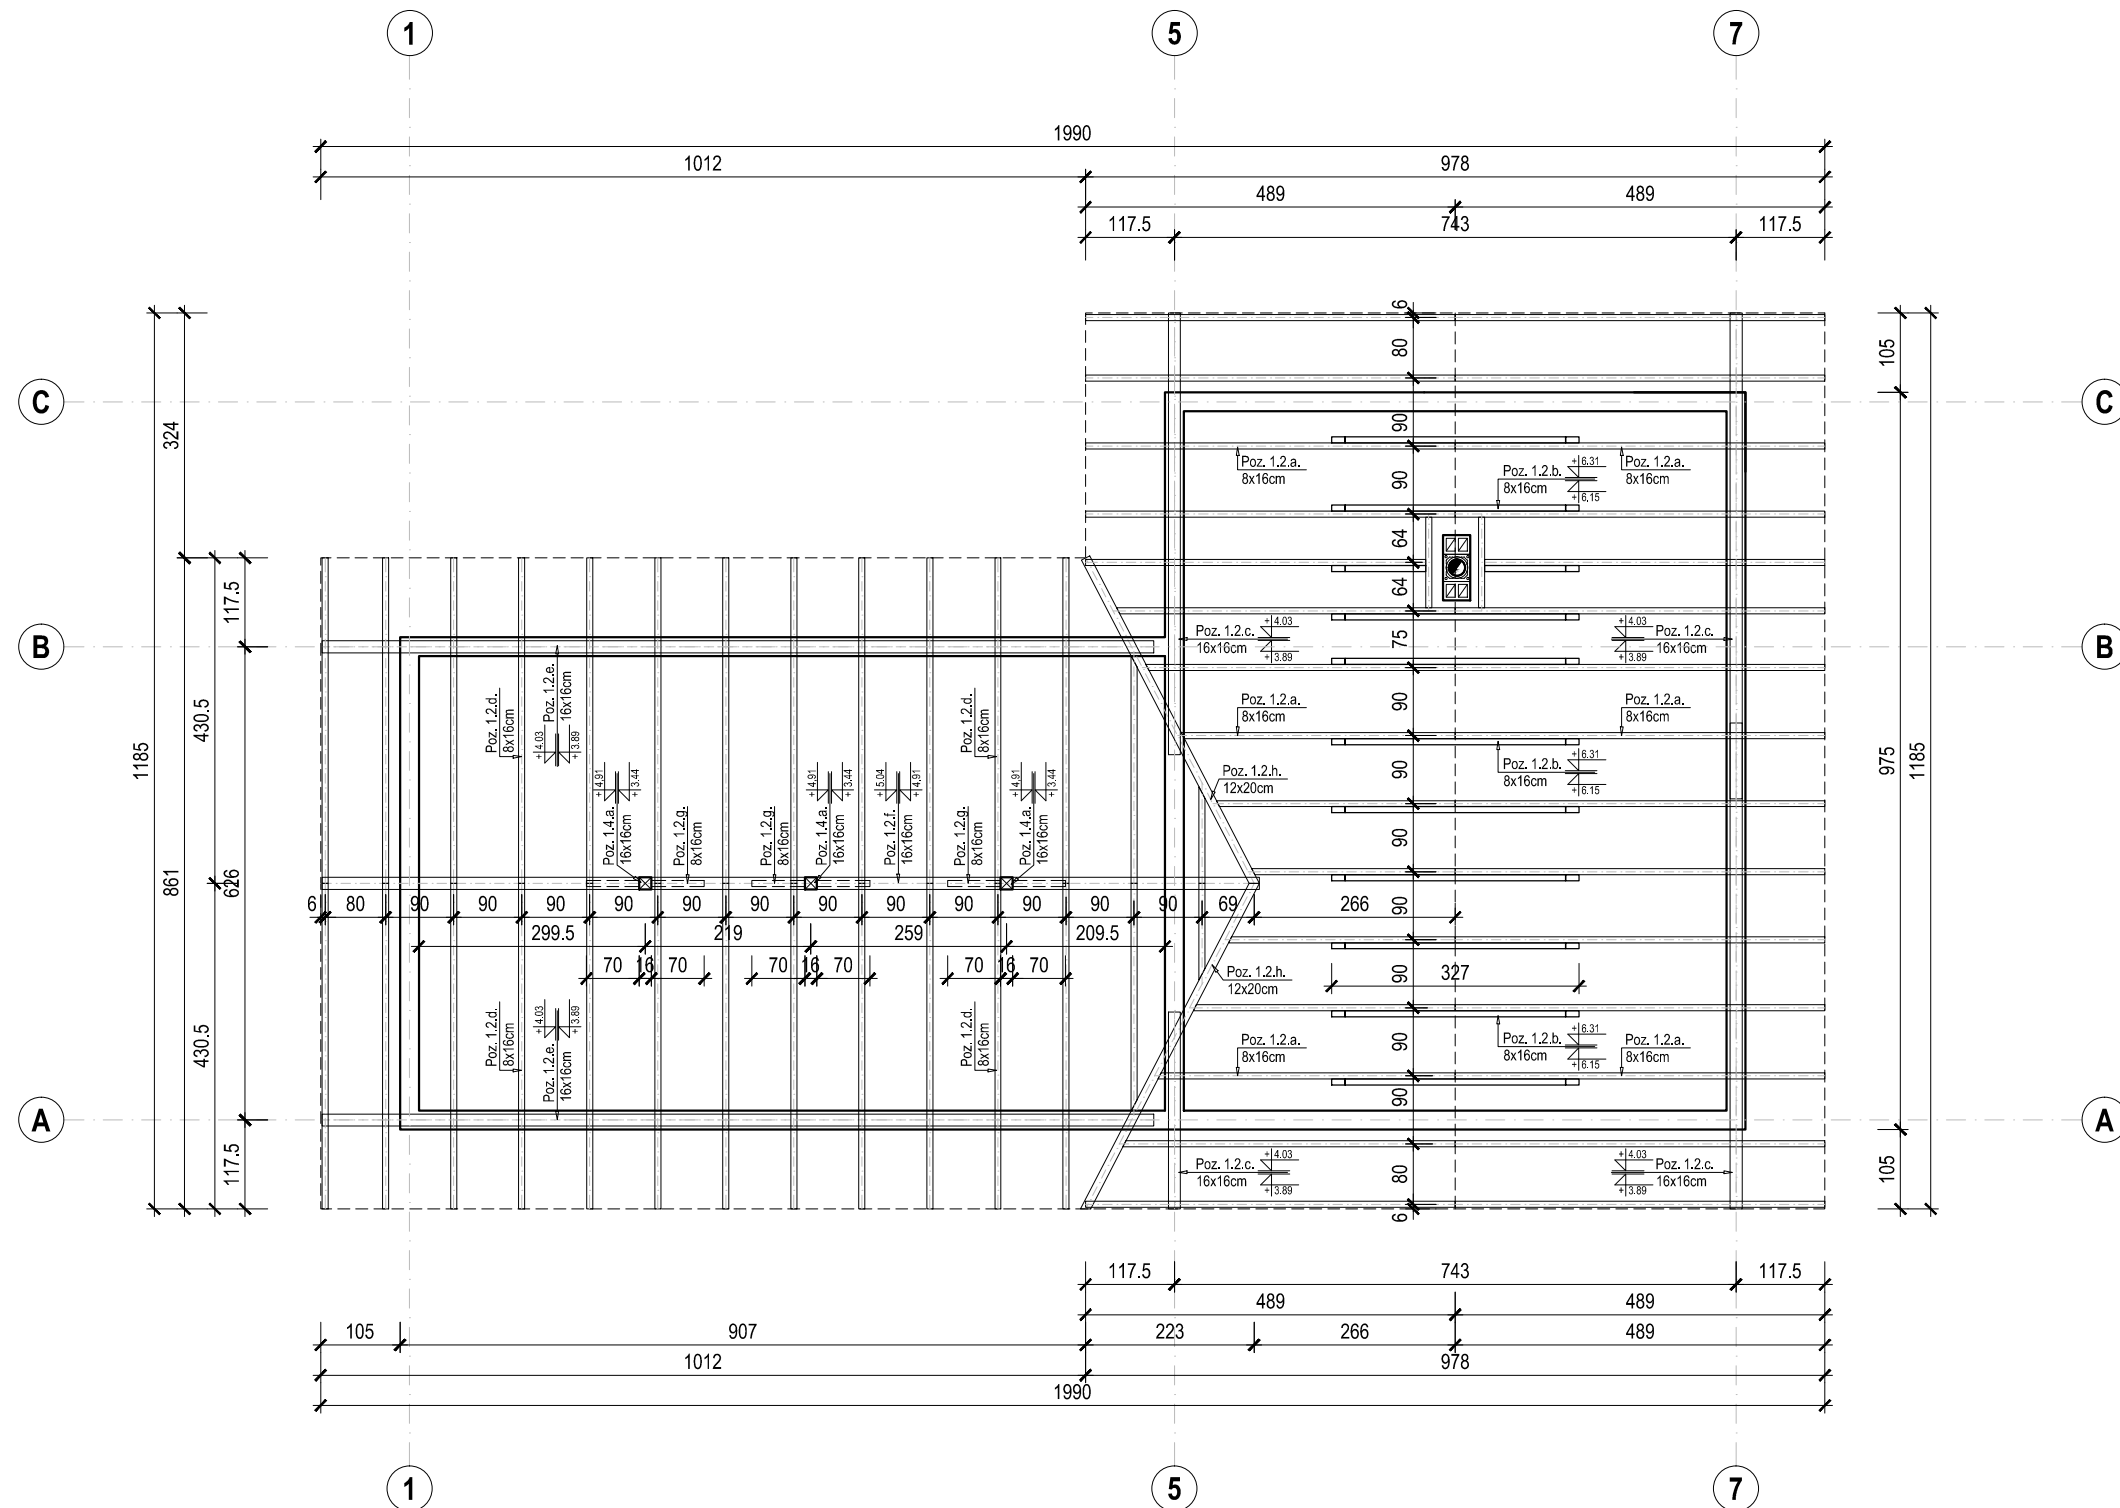

DREWNO: IGLASTE, KLASY C24

NAZWA OBIEKTU:	Budowa budynku zaplecza socjalno-szatniowego	K-19
LOKALIZACJA:	m. Droginia, dz. nr 9/14, gm. Myślenice	
INWESTOR:	Gmina Myślenice	M A J 2018
BRANŻA:	KONSTRUKCJA - PROJEKT WYKONAWCZY	SKALA:
TYTUŁ RYSUNKU:	SCHEMAT WIĘZBY DACHOWEJ	1:100
Projektant:	mgr inż. Krzysztof TOKARZ, upr. MAP/0164/POOK/14	podpis: