


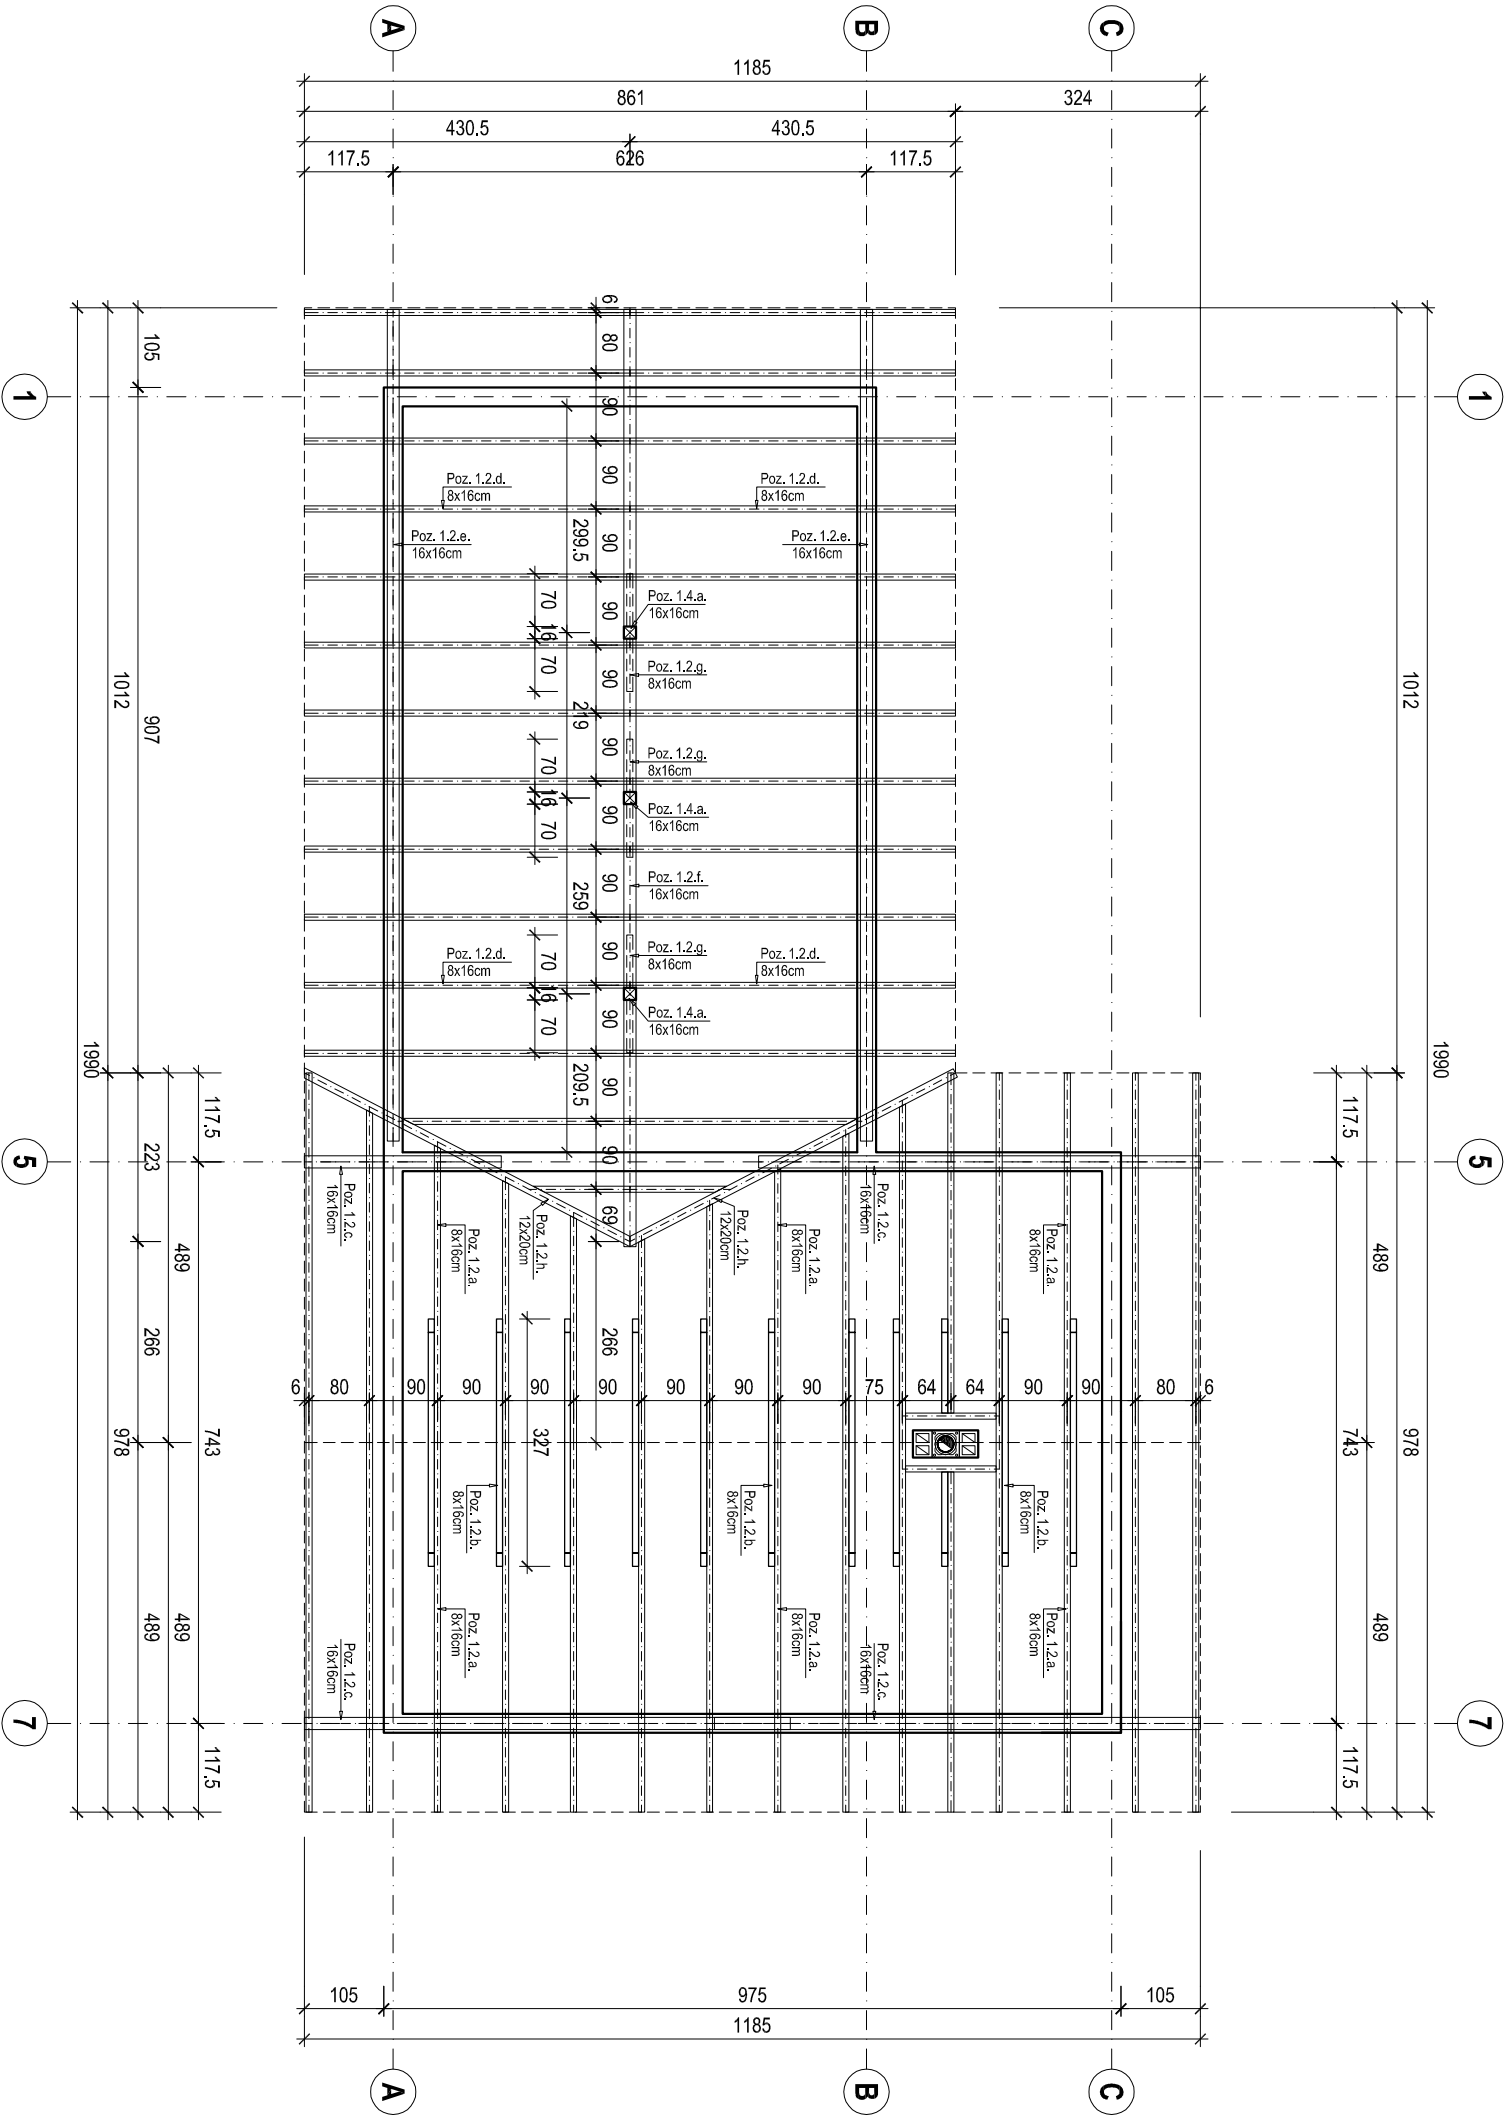

DREWNO: IGLASTE, KLASY C24

NAZWA OBIEKTU:	Budowa budynku zaplecza socjalno-szatniowego4	K-01
LOKALIZACJA:	m. Droginia, dz. nr 9/14, gm. Myślenice	
INWESTOR:	Gmina Myślenice	MAJ
BRANŻA:	PROJEKT ZAGOSPODAROWANIA DZIAŁKI	2018
TYTUŁ:	SCHEMAT WIEŻBY DACHOWEJ	SKALA:
RYŚUNKU:		1:100
Projektant:	mgr inż. Krzysztof TOKARZ, upr. MAP/0164/POOK/14	podpis: