


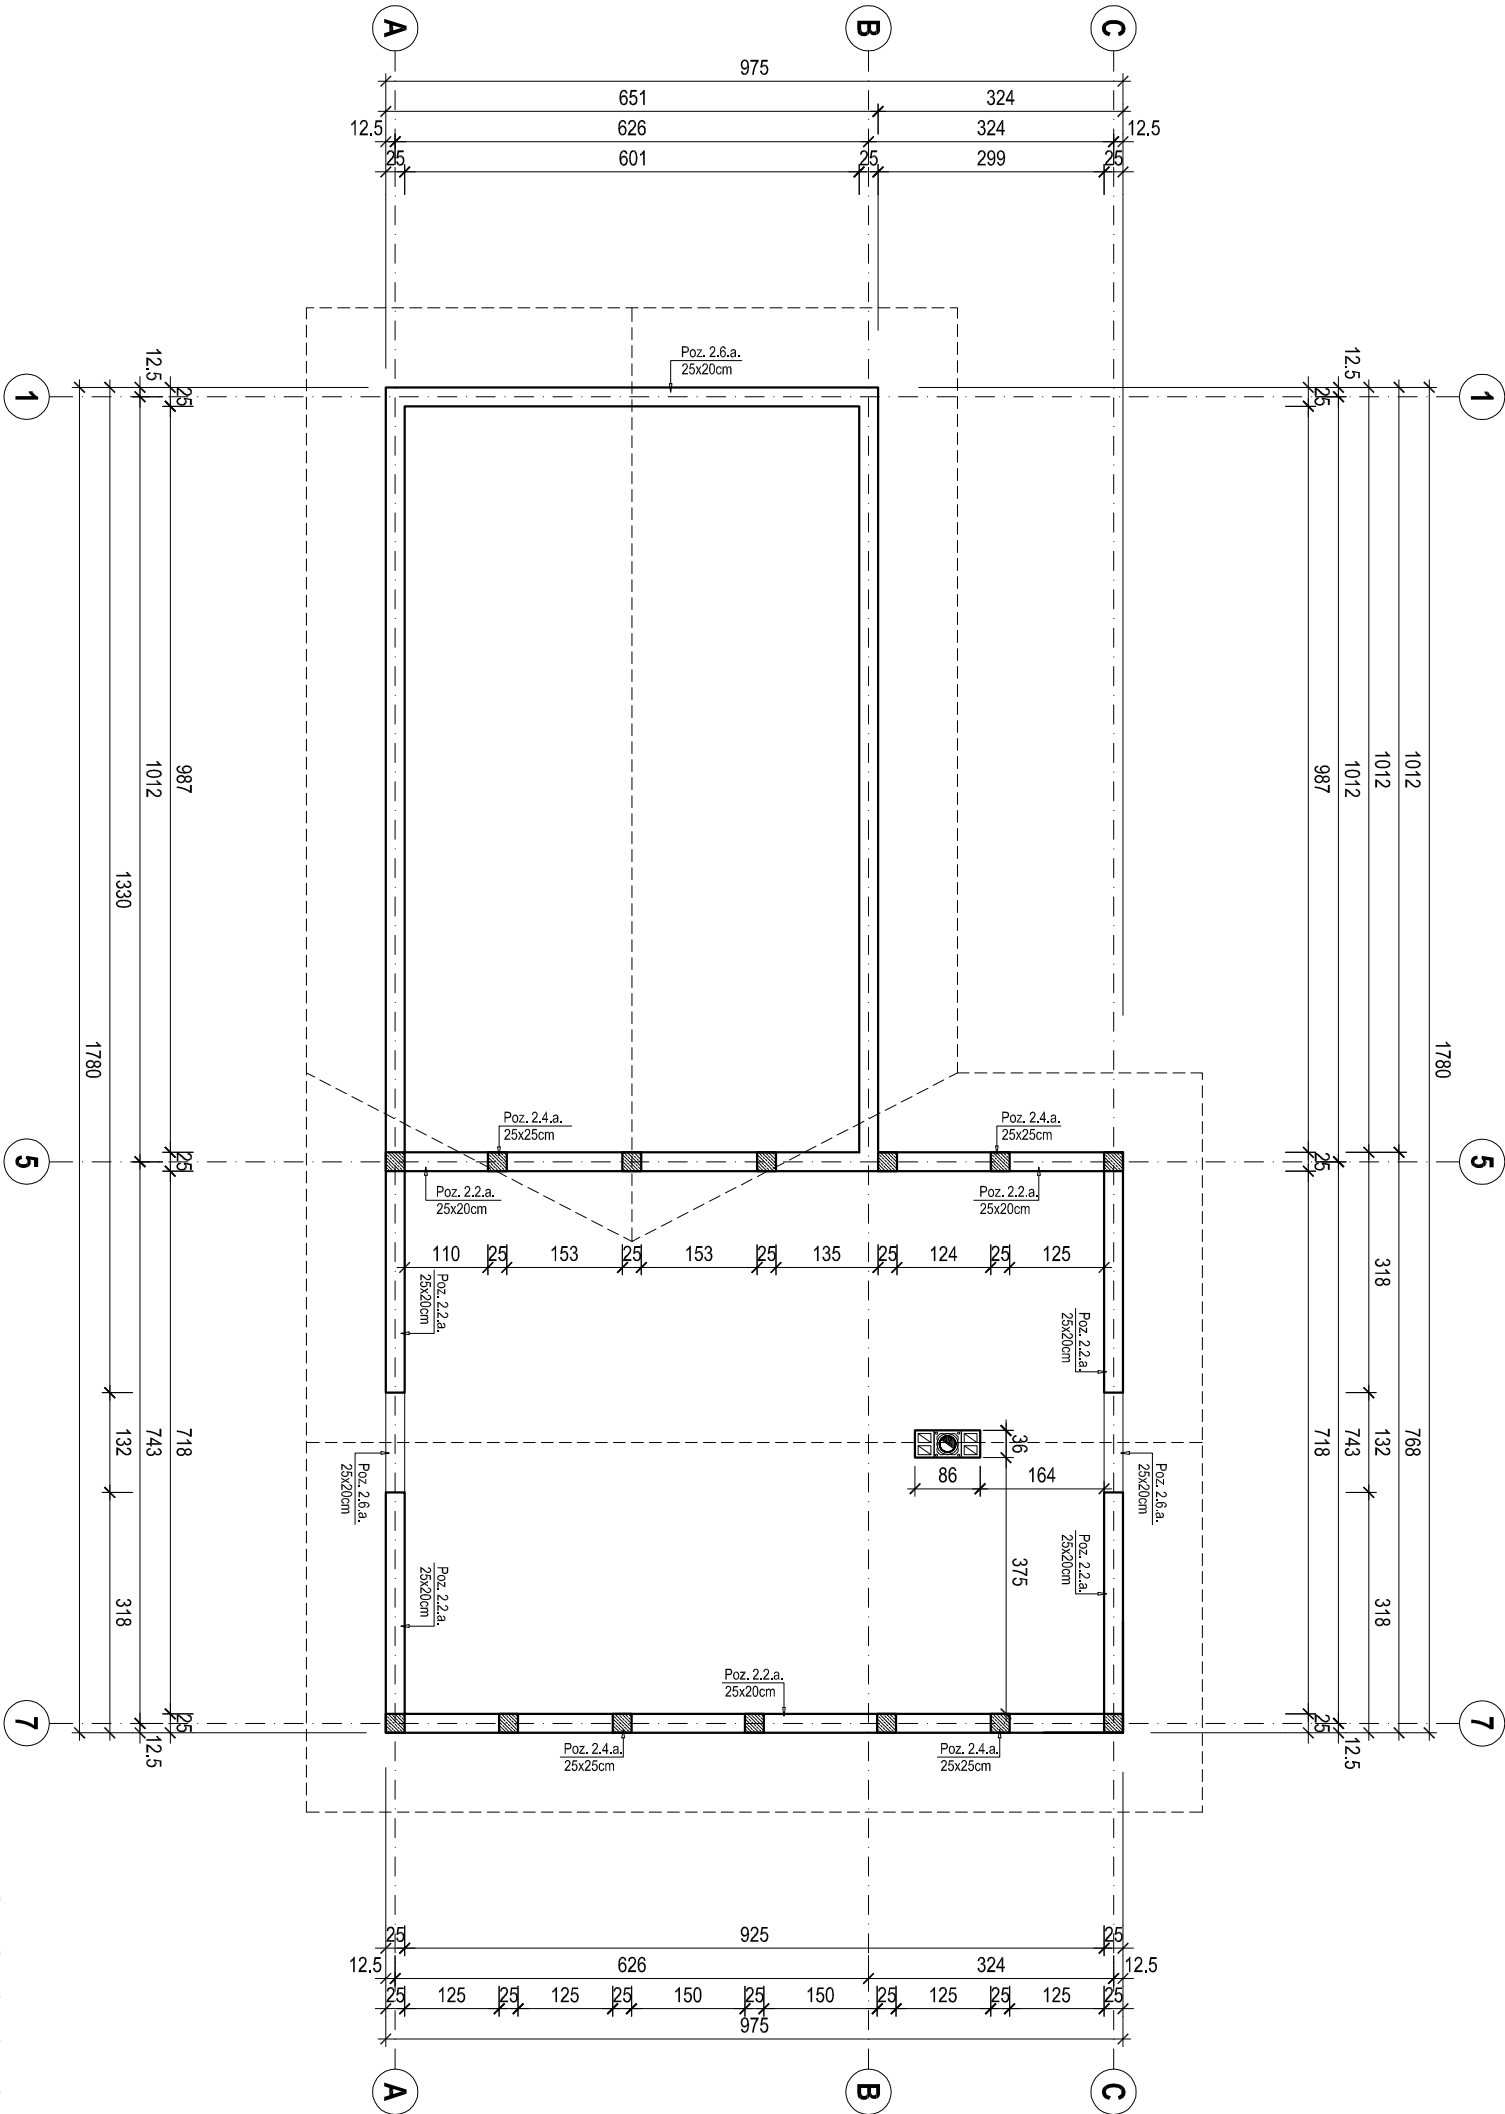

BETON: C20/25 (B25)
STAL BET: A-IIIN (BS500S),
OTULENIE: 2cm

NAZWA OBIEKTU:		Budowa budynku zaplecza socjalno-sztachowego	K-02
LOKALIZACJA:		m. Droginia, dz. nr 9/14, gm. Wysłenice	
INWESTOR:		Gmina Wysłenice	M A J 2 0 1 8
BRANŻA:		PROJEKT ZAGOSPODAROWANIA DZIAŁKI	
TYTUŁ:		SCHEMAT PODDASZA	SKALA: 1:100
RYSUNKU:			
Projektant:		mgr inż. Krzysztof TOKARZ, upr. MAP/0164/POOK/14	podpis: