


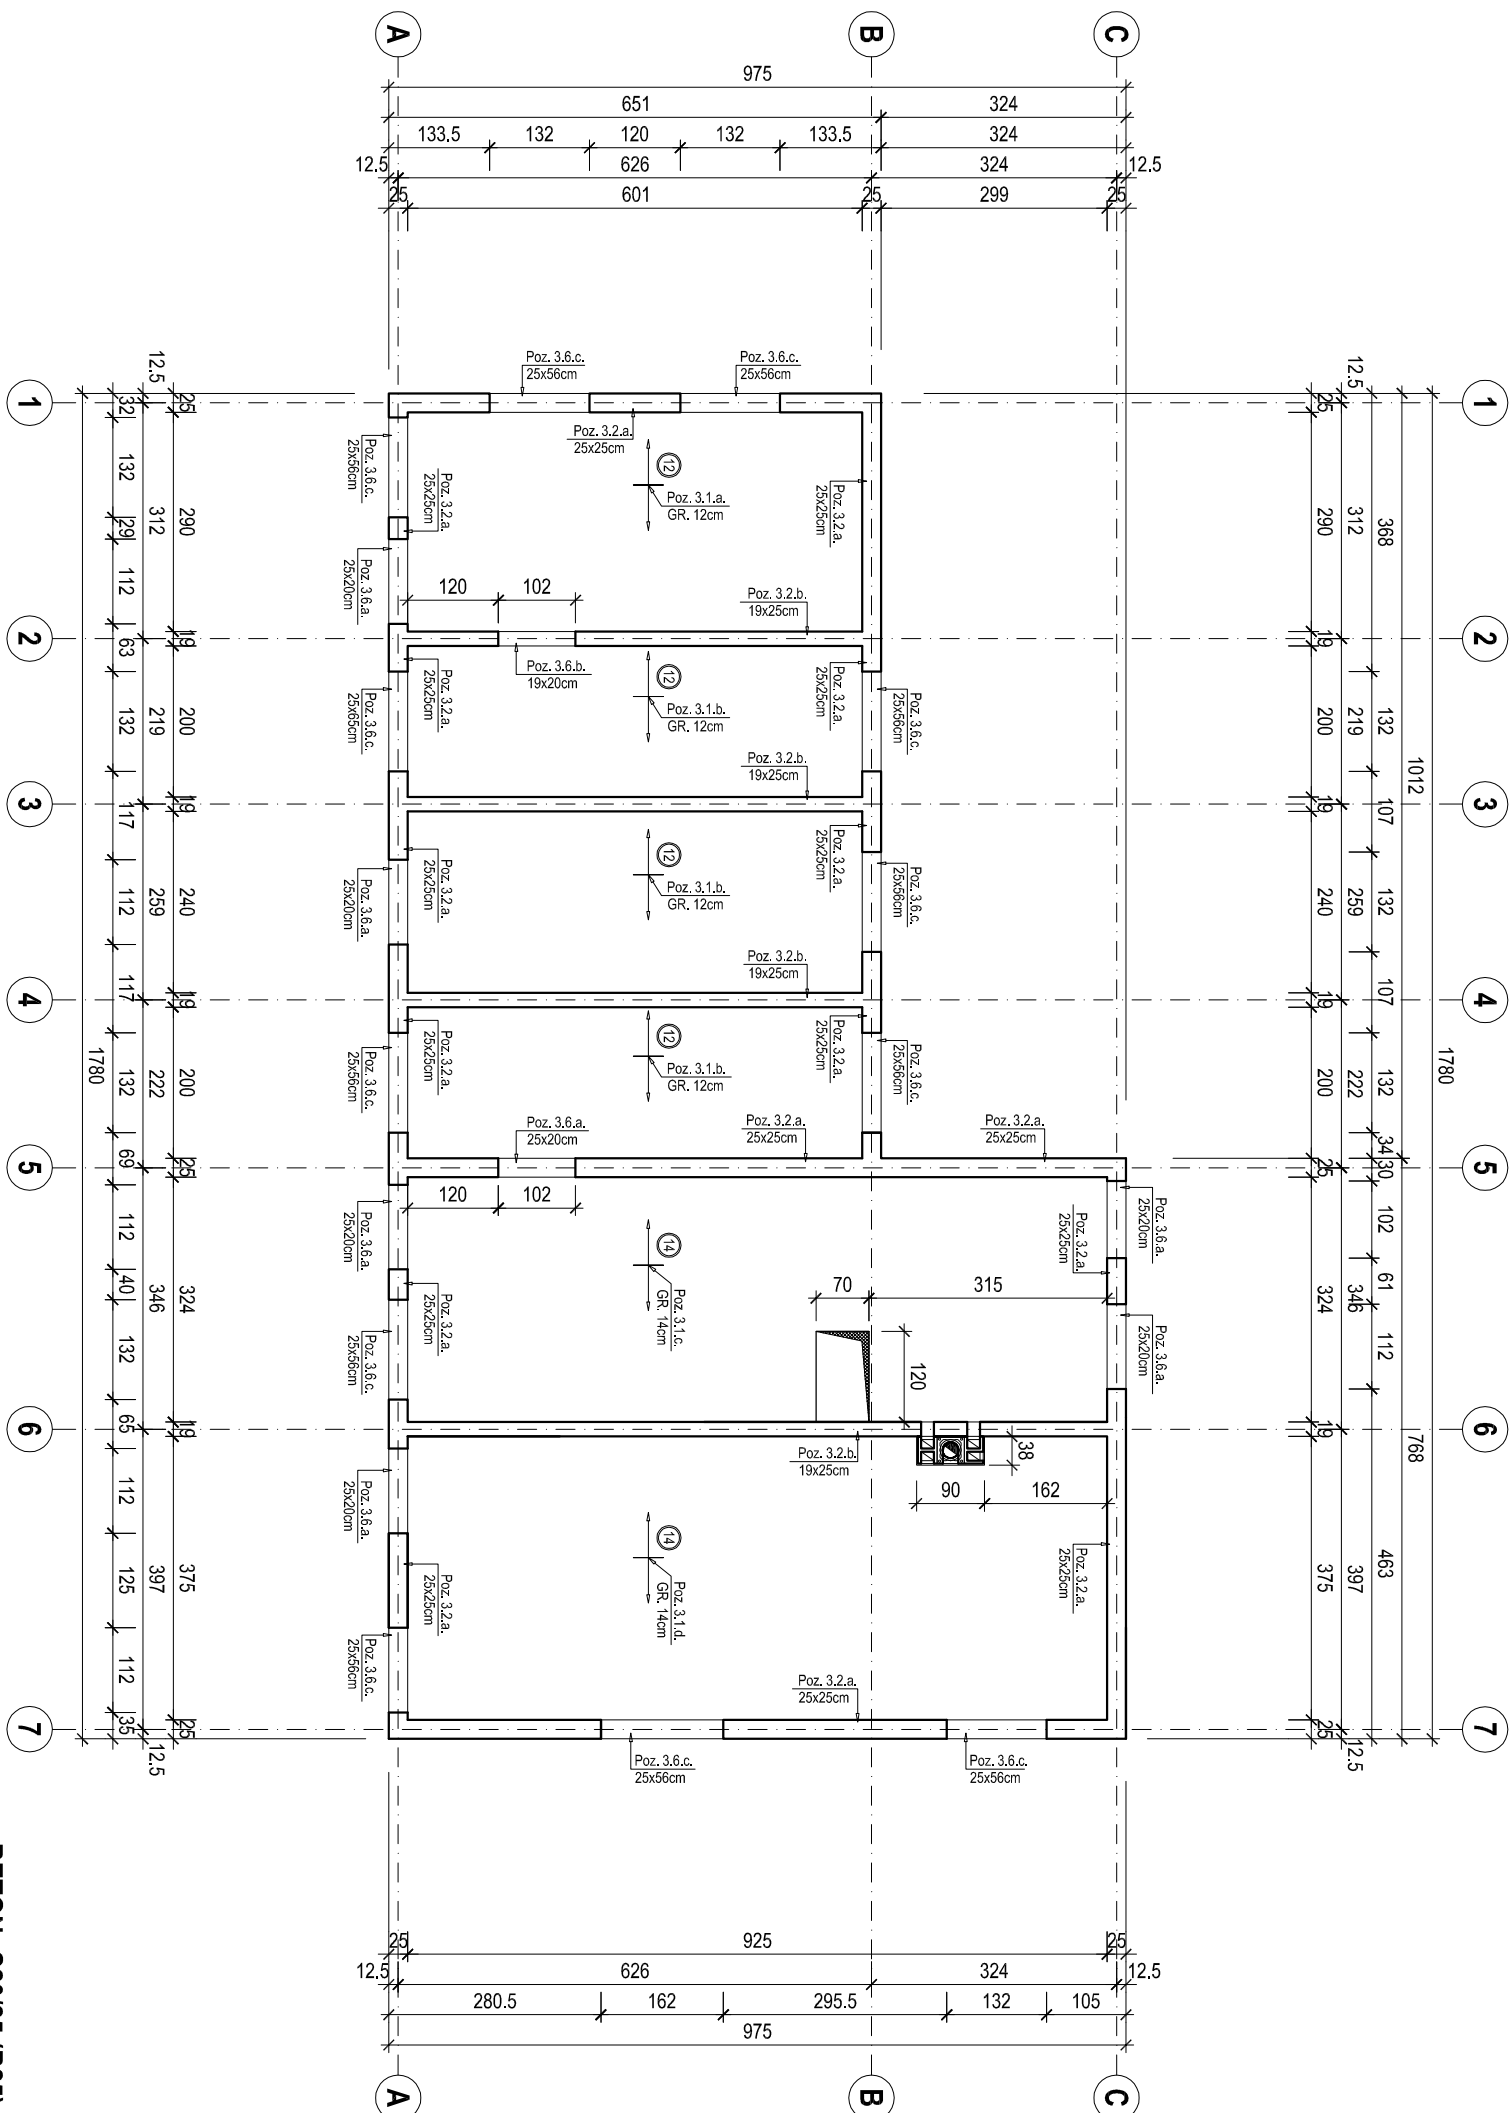

BETON: C20/25 (B25)
STAL BET: A-IIIN (BSt500S),
OTULENIE: 2 cm

NAZWA OBIEKTU:	Budowa budynku zalepca socjalno-sztatniowego	
LOKALIZACJA:	m. Drognia, dz. nr 9/14, gm. Myszenie	
INWESTOR:	Gmina Myszenie	K-03
BRANZA:	PROJEKT ZAGOSPODAROWANIA DZIAŁKI	MAJ 2018
TYTUL RYSUNKU:	SCHEMAT PARTERU	SKALA: 1:100
Projektant:		
mgr inż. Krzysztof TOKARZ, upr. MAP/0164/P/00K/14		podpis: