


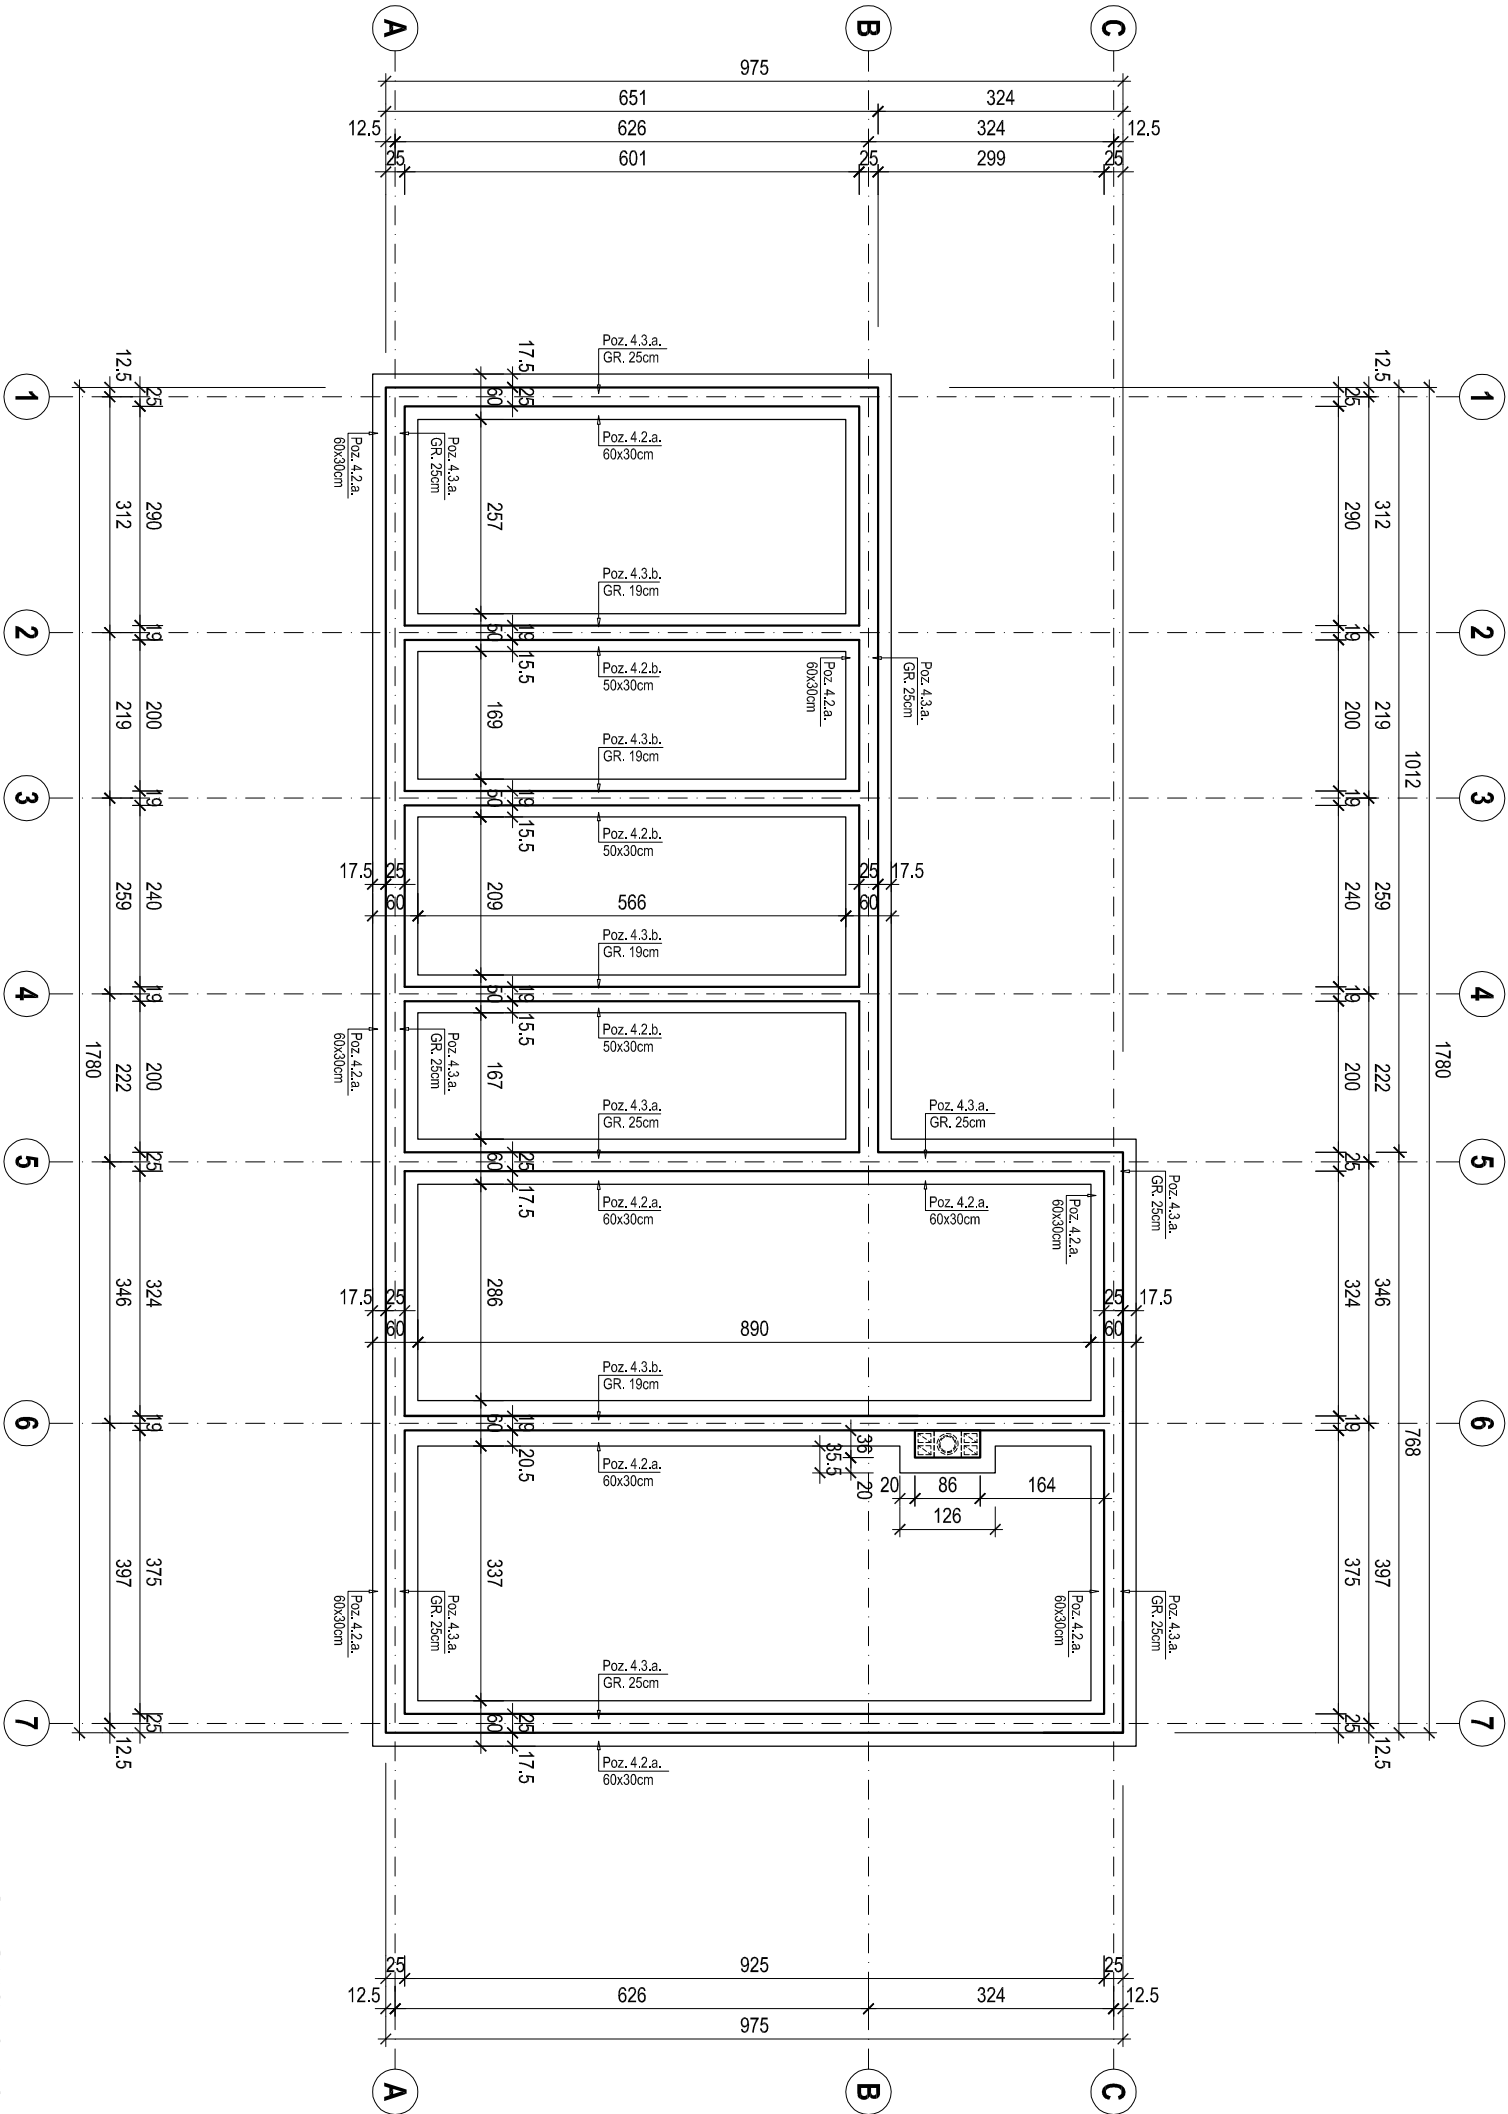

BETON: C20/25 (B25)
STAL BET: A-IIIN (BS500S),
OTULENIE: 5cm, ściany 3 cm

NAZWA OBIEKTU: LOKALIZACJA:		Budowa budynku zaplecza socjalno-szatniowego m. Drogina, dz. nr 9/14, gm. Myślenice	K-04
INWESTOR:		Gmina Myślenice	
BRANŻA: TYTUŁ RYSUNKU:	PROJEKT ZAGOSPODAROWANIA DZIAŁKI SCHEMAT FUNDAMENTÓW		MAJ 2018
Projektant:		mgr inż. Krzysztof TOKARZ, upr. MAP/0164/POOK/14	SKALA: 1:100
		podpis:	