


Zestawienie więźby dachowej

Symbol	Opis profilu	Szerokość [cm]	Wysokość [cm]	Długość w osiach [cm]	Naddatek [cm]	Długość [cm]	Ilość elementów [szt]	drewno: C24	[kg/m ³]	420	
								Objętość elementu	Pole pow. elementu	Objętość elementów	Pole pow. elementów

Rys./K-06		ZESTAWIENIE WIĘZBY DACHOWEJ									
Poz.	więźba	szt:	1					[m³]	[m³]	[m³]	[m³]
J-01	JEŹKA	8,0	16,0	327	50	380	11	0,05	1,85	0,54	20,35
K-01	KROKIEW	8,0	16,0	658	50	710	13	0,09	3,43	1,64	61,80
K-02	KROKIEW	8,0	16,0	611	50	665	1	0,09	3,22	0,09	3,22
K-03	KROKIEW	8,0	16,0	607	50	660	1	0,08	3,19	0,08	3,19
K-04	KROKIEW	8,0	16,0	610	50	660	1	0,08	3,19	0,08	3,19
K-05	KROKIEW	8,0	16,0	557	50	610	1	0,08	2,95	0,08	2,95
K-06	KROKIEW	8,0	16,0	494	50	545	1	0,07	2,64	0,07	2,64
K-07	KROKIEW	8,0	16,0	432	50	485	1	0,06	2,35	0,06	2,35
K-08	KROKIEW	8,0	16,0	369	50	420	1	0,05	2,04	0,05	2,04
K-09	KROKIEW	8,0	16,0	410	50	465	1	0,06	2,26	0,06	2,26
K-10	KROKIEW	8,0	16,0	474	50	525	1	0,07	2,55	0,07	2,55
K-11	KROKIEW	8,0	16,0	536	50	590	1	0,08	2,86	0,08	2,86
K-12	KROKIEW	8,0	16,0	599	50	650	1	0,08	3,15	0,08	3,15
K-13	KROKIEW	8,0	16,0	654	50	705	1	0,09	3,41	0,09	3,41
K-14	KROKIEW	8,0	16,0	476	50	530	12	0,07	2,57	0,81	30,84
K-15	KROKIEW	8,0	16,0	339	50	390	2	0,05	1,90	0,10	3,80
K-16	KROKIEW	8,0	16,0	147	50	200	2	0,03	0,99	0,05	1,97
KK-01	K. KOSZOWA	12,0	20,0	528	50	580	2	0,14	3,76	0,28	7,52
M-01	MURŁATA	16,0	16,0	1100	80	1180	2	0,30	7,60	0,60	15,21
M-02	MURŁATA	16,0	16,0	260	50	310	1	0,08	2,04	0,08	2,04
M-03	MURŁATA	16,0	16,0	584	50	635	1	0,16	4,12	0,16	4,12
M-04	MURŁATA	16,0	16,0	643	50	695	2	0,18	4,50	0,36	9,00
M-01	MECZ	8,0	16,0	99	50	150	6	0,02	0,75	0,12	4,47
P-01	PLATEW	16,0	16,0	1240	90	1330	1	0,34	8,56	0,34	8,56
S-01	SLUP	16,0	16,0	147	50	200	3	0,05	1,33	0,15	3,99
Kubatura [m³] dla:		1 szt.	Poz.					dodatek: 0,0%		6,12	
Powierzchnia [m²] dla:		1 szt.	Poz.					dodatek: 0,0%		207,47	
Tonaz [kg] dla:		1 szt.	Poz.					dodatek: 0,0%		2 570,0	
Kubatura [m³] dla:		1 szt.	Poz.							6,12	
Powierzchnia [m²] dla:		1 szt.	Poz.							207,47	
Tonaz [kg] dla:		1 szt.	Poz.							2 570,00	
Całkowita kubatura [m³]								6,12			
Całkowita powierzchnia [m²]								207,47			
Całkowity tonaż [kg]								2 570,00			
								drewno: C24			

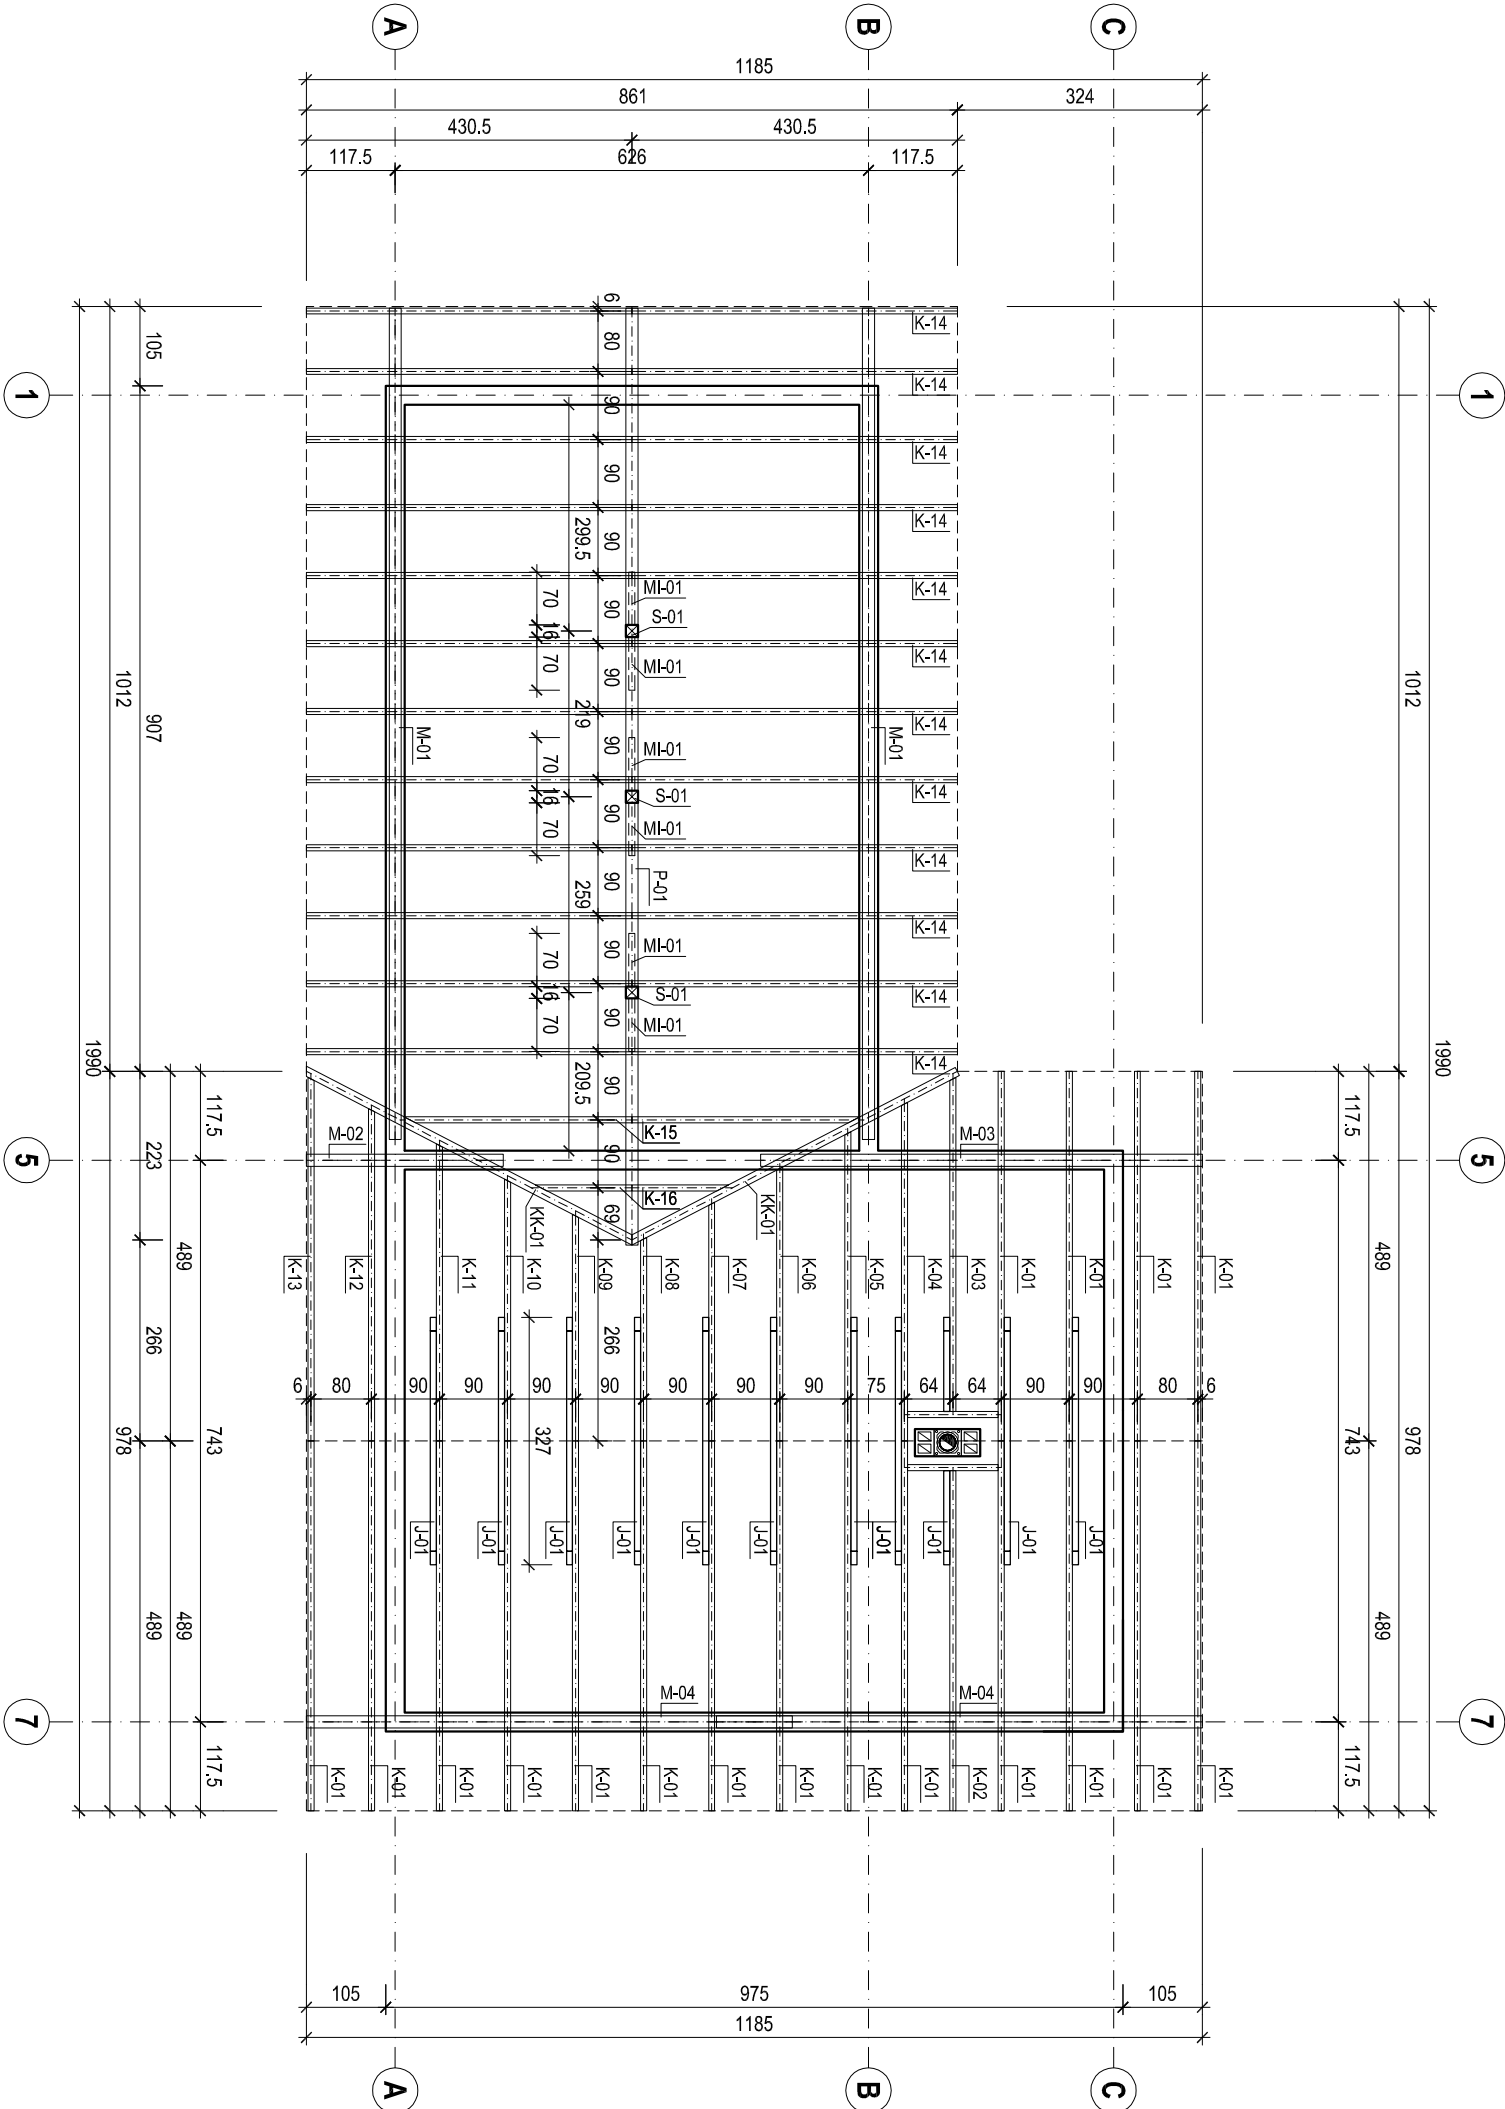

NAZWA OBIEKTU:	Budowa budynku zaplecza socjalno-szatniowego	K-05
LOKALIZACJA:	m. Droginia, dz. nr 9/14, gm. Międzybóże	
INWESTOR:	Gmina Międzybóże	M A J
BRANŻA:	PROJEKT ZAGOSPODAROWANIA DZIAŁKI	2 0 1 8
Tytuł:	ZESTAWIENIE WIĘZBY DACHOWEJ	SKALA:
RYSUNKU:		1:100
Projektant:	mgr inż. Krzysztof TOKARZ, upr. MAP/0164/POOK/14	podpis: