


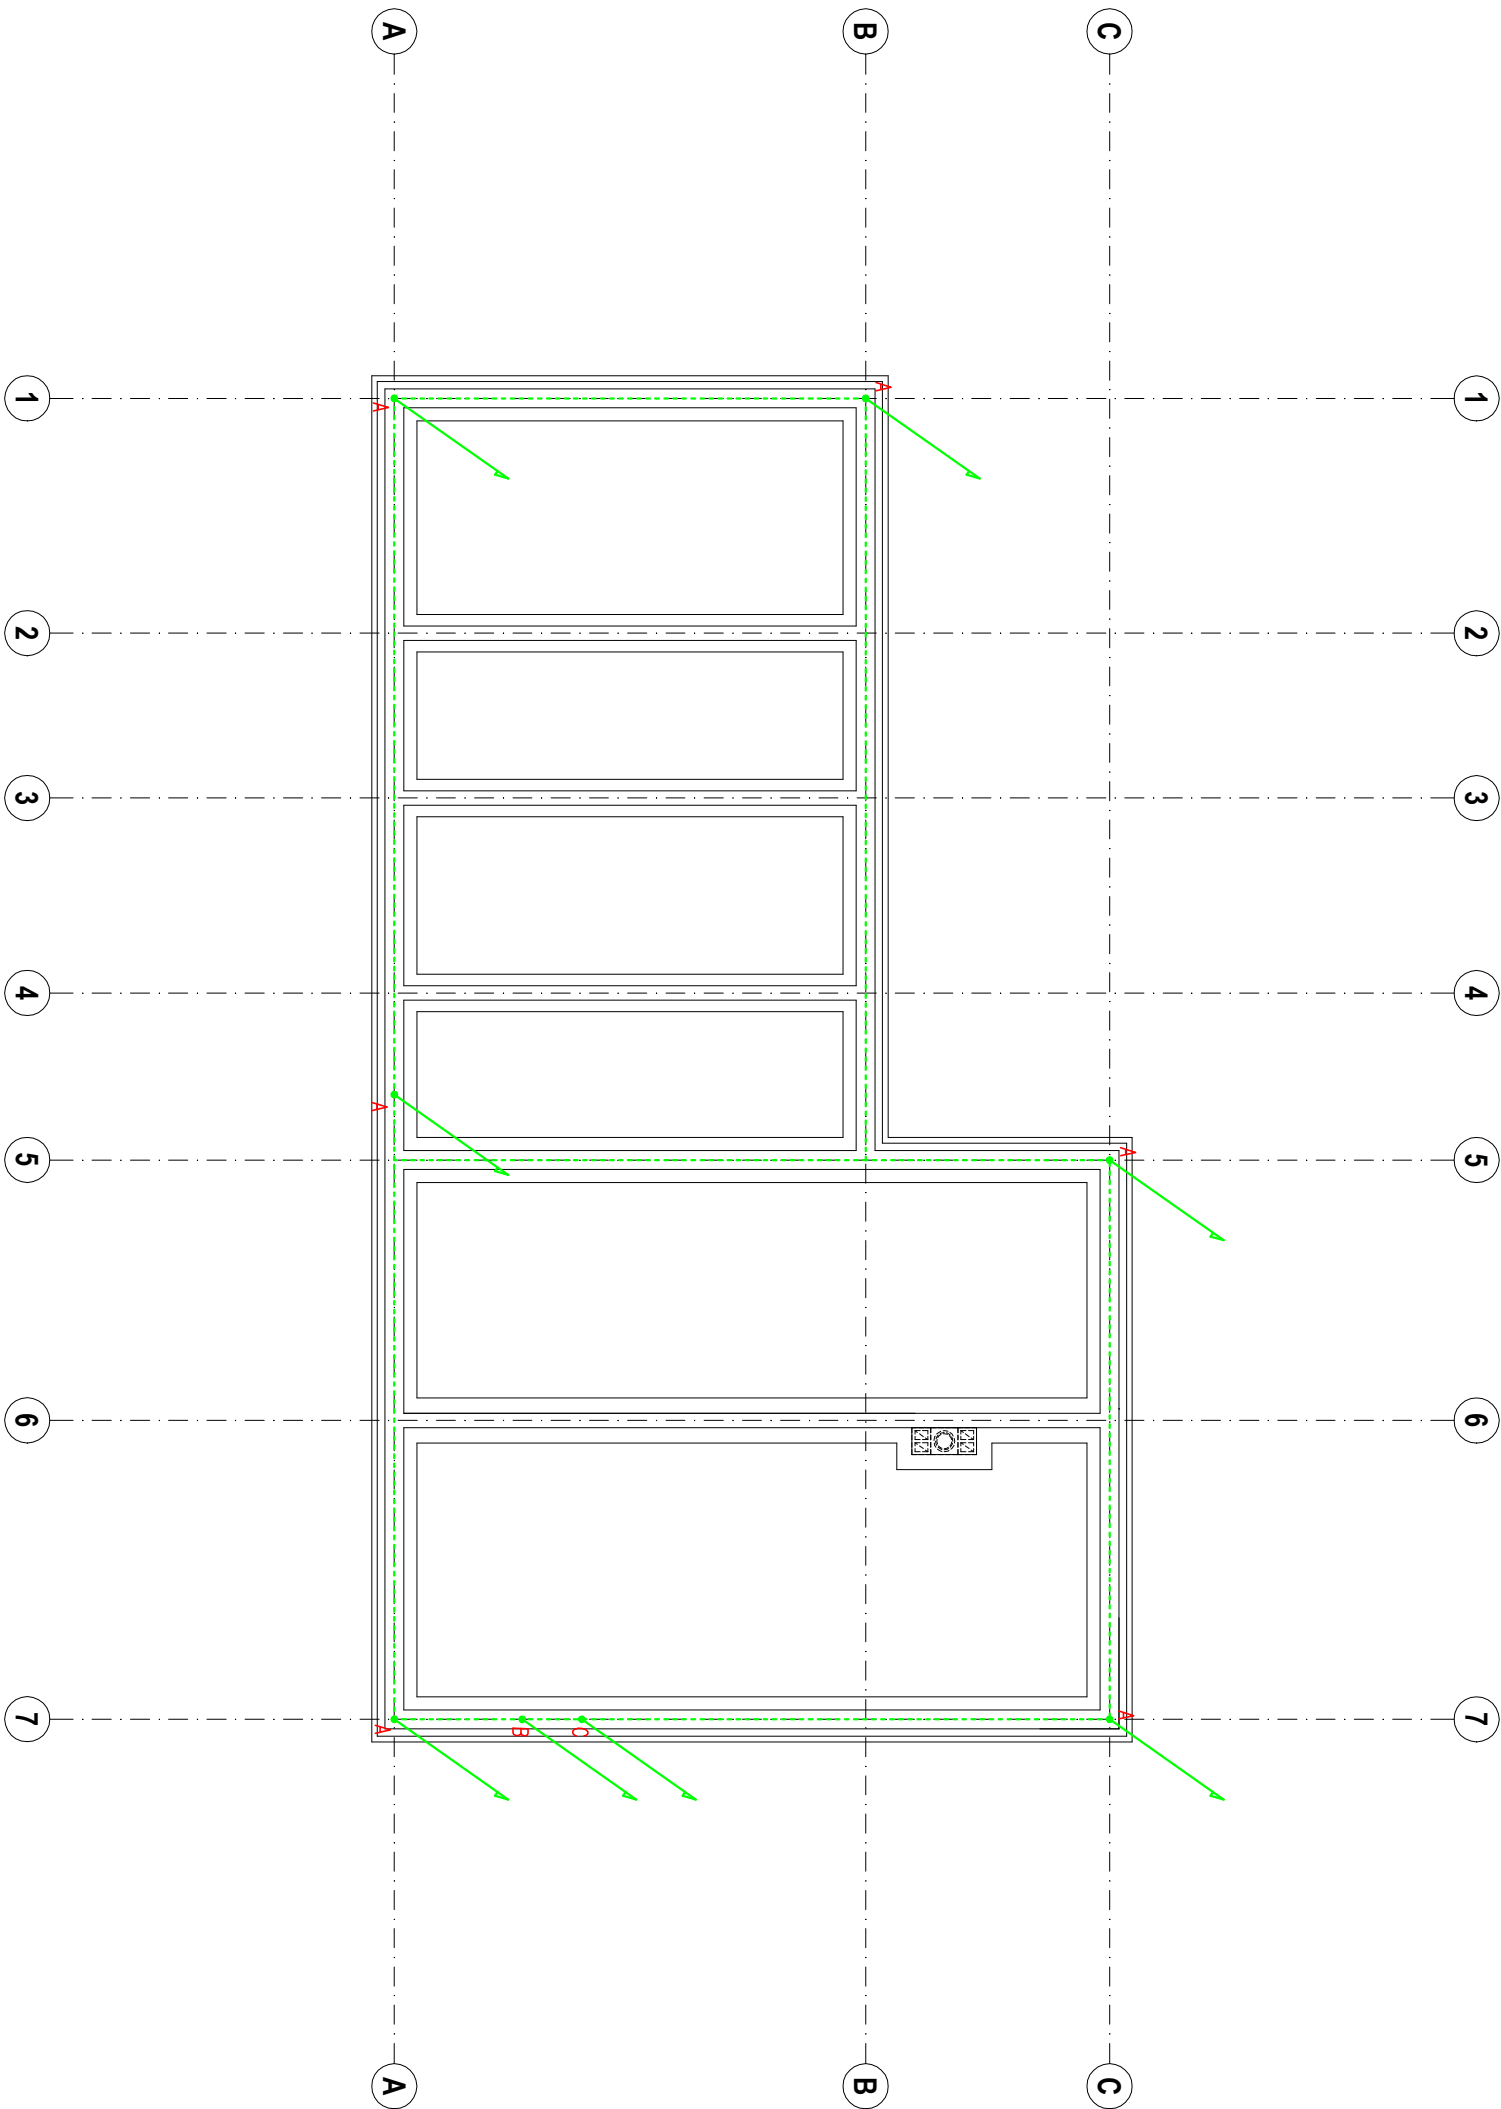

- LEGENDA:**
- Uziom fundamentowy sztuczny – bednarka siłowa ocynkowana 30x4mm
ułożona w dolnej części ławy fundamentowej
- Wypust bednarki siłowej ocynkowana 30x4mm:
- A: do złącza kontolnego instalacji odgromowej 0,5m nad poziom terenu
B: do RE w celu uziemienia szyny GSW
C: do PMP w celu uziemienia punktu rozdzielu
przewodu PEN na PE i N: 1m nad poziom parteru

- Uwaga:**
- Wszystkie połączenia spawane oraz skrócone zabezpieczyć przed korozją.
 - W miejscu łączenia różnych materiałów np. miedz–żelazo należy stosować przekładki bimetaliczne.
 - Po wykonaniu uziomu należy wykonać pomiary rezystancji uziomu, w przypadku nie uzyskania wymaganej wartości należy rozbudować instalację o uziom otokowy, ewentualnie pionowy. Instalację należy rozbudować w stopniu gwarantującym odpowiednią wartość rezystancji uziomu.
 - Przy prowadzeniu instalacji odgromowej należy zachować odstępy izolacyjne zgodnie z obowiązującymi Normami (w tym PN-EN 62305)
 - W przypadku prowadzenia instalacji bezpośrednio w gruncie, na odcinkach ułożonych poza otulinę betonową stosować bednarkę pomiedzioną spełniającą wymagania PN-EN 62305.

TEMAT PROJEKTU:			
Budowa budynku zaplecza socjalno-szatniowego			
INWESTOR:		LOKALIZACJA:	
Gmina Myślenice		m. Drojnia [obręb 00041],	
Ul. Rynek 8/9		działka nr 9/14	
32-400 Myślenice		gmina Myślenice [jednostka ewidencyjna 120903_5].	
TYTUŁ RYSUNKU:			
INSTALACJA UZIEMIĄCAJĄCA - RZUT FUNDAMENTÓW			
BRANŻA:		ETAP:	
ELEKTRYCZNA		PROJEKT BUDOWLANY	
PROJEKTANT:		SPECJALNOŚĆ:	
mgr inż. Karol Liszka		INSTALACYJNA	
nr uprawnień: MAP/0055/PWOE/13		PODPIS:	
SPRAWDZAJĄCY:		PODPIS:	
DATA:	FORMAT:	SKALA:	NR RYSUNKU:
05.2018r.	A3	1:100	E-1