


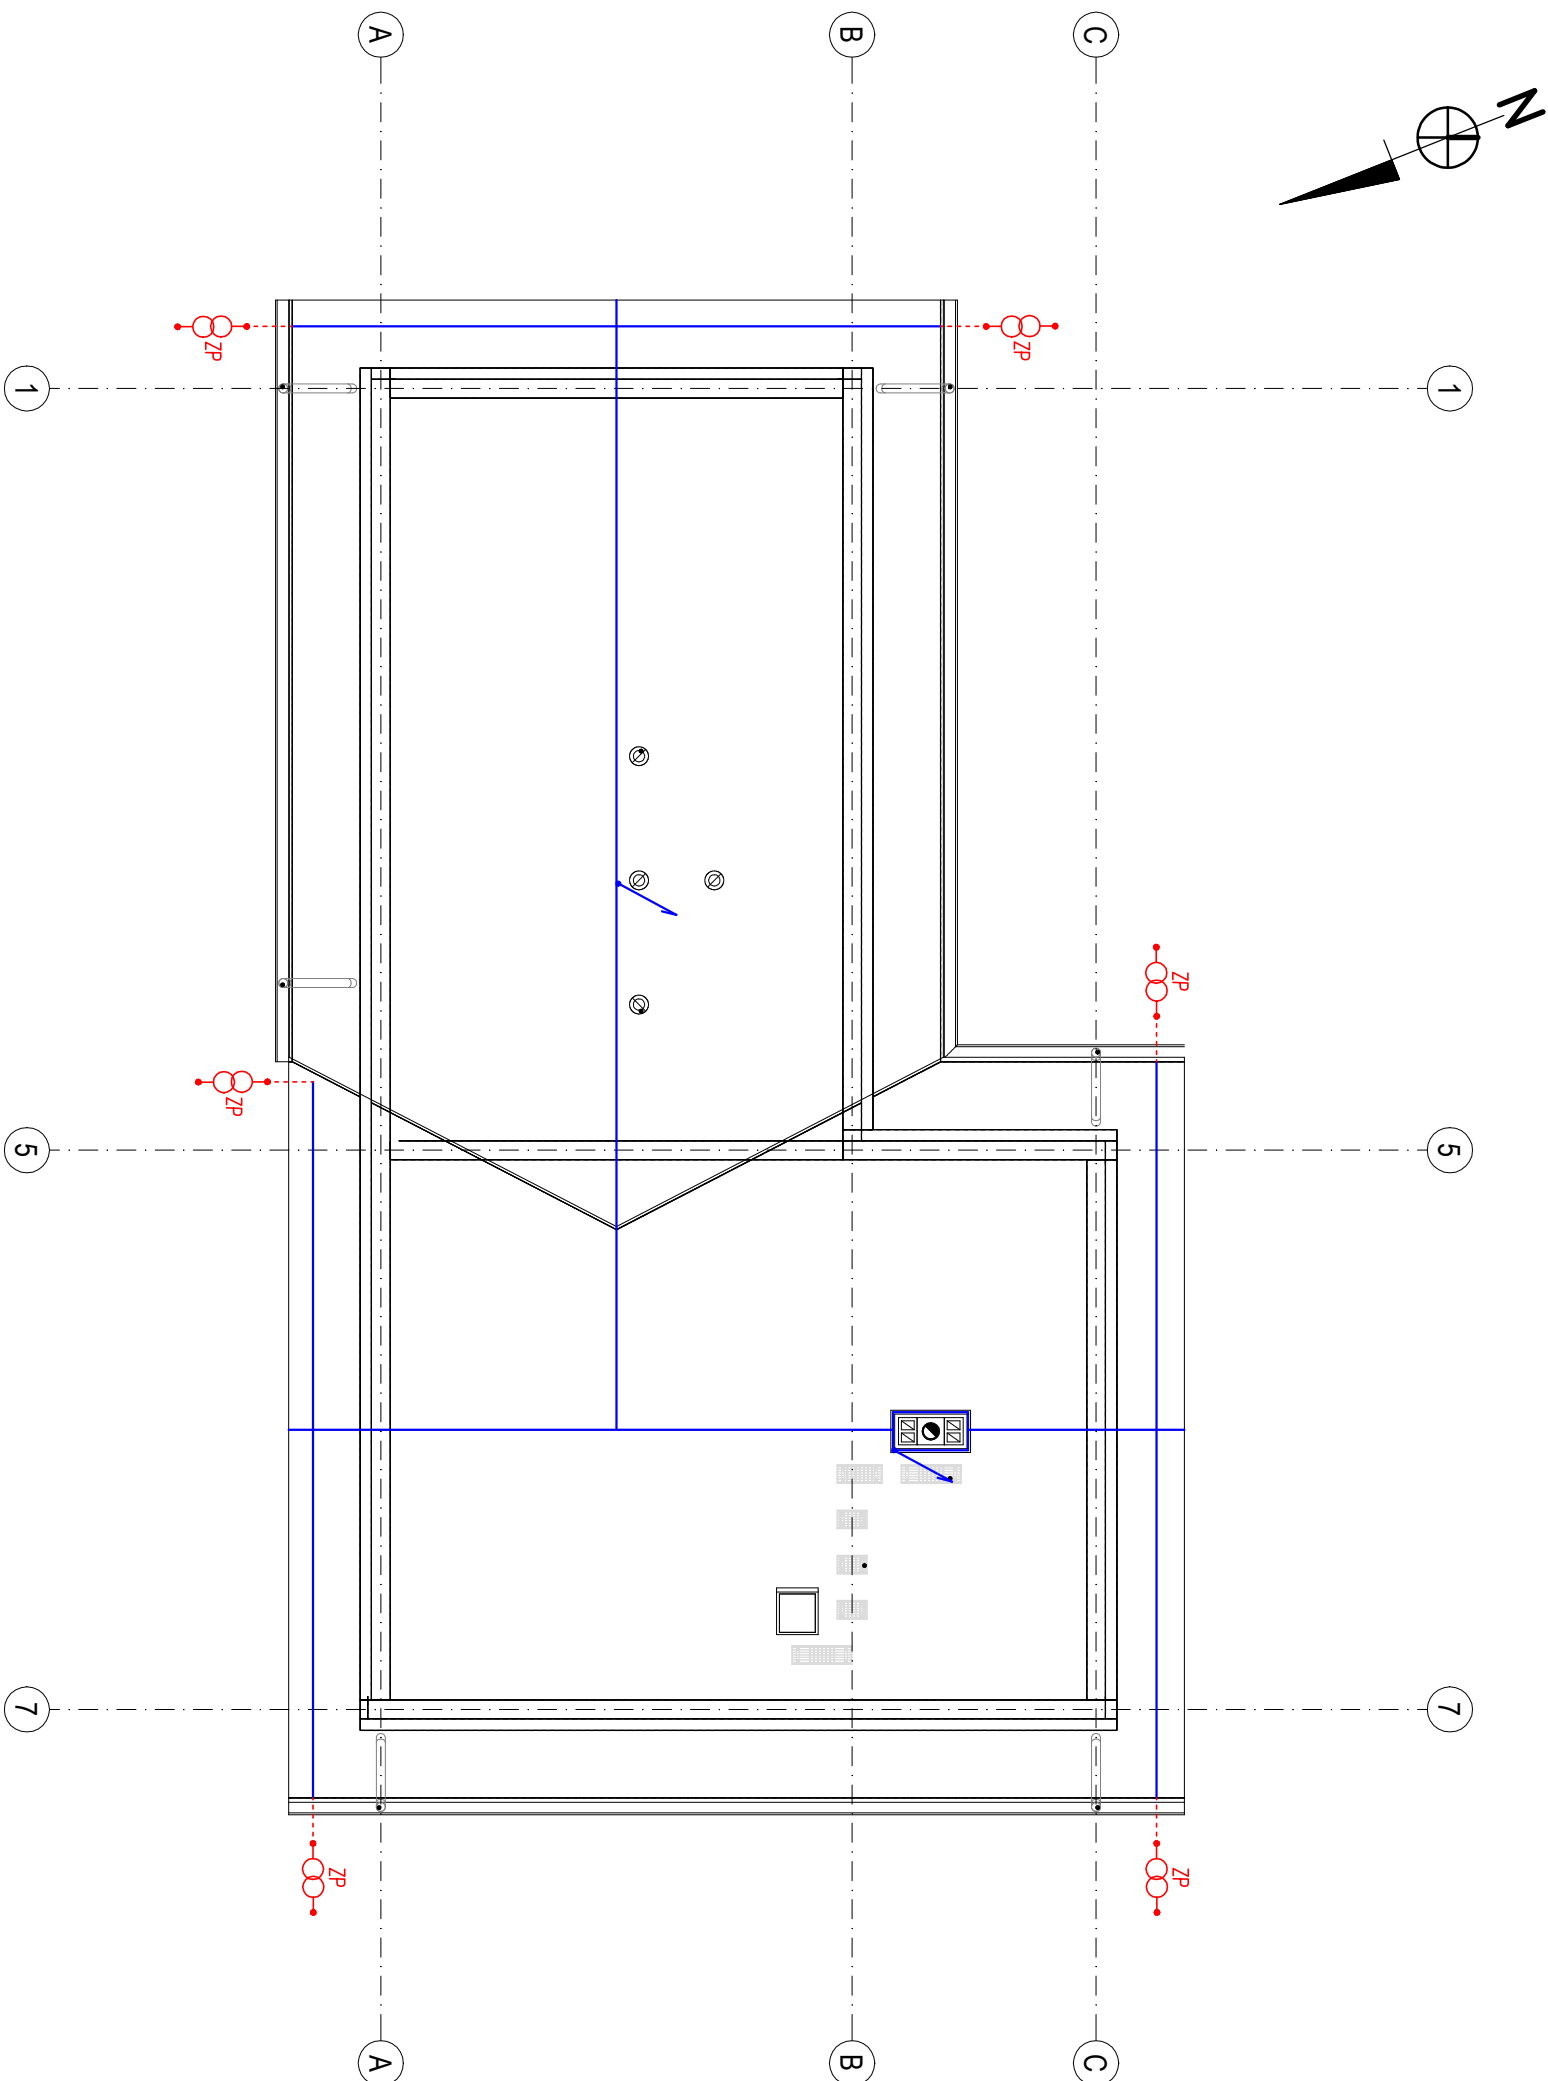

- LEGENDA:**
- Zwoły poziome nisko wykonane z drutu drut stalowy fi 8mm
 - Przewód odprowadzający – drut stalowy ocynkowany fi 8mm
 - Zwód pionowy min. drut stalowy ocynkowany fi 8mm – wysokość typ
 - oraz sposób montażu należy ustalić na etapie wykonawstwa
 - Zacisk probierczy do którego należy wprowadzić płaskownik stalowy ocynkowany 30x4mm połączony z uzieniem fundamentowym szlucznym i przewody odprowadzające

- Uwaga:**
- Wszystkie połączenia spawane oraz skracane zabezpieczyć przed korozją.
 - Elementy metalowe znajdujące się na ściele na dachu, a nie wchodzące do wnętrza budynku połączyć z układem zwodów.
 - W miejscu łączenia różnych materiałów np. miedź-żelazo należy stosować przekładki bimetaliczne.
 - Jako przewody odprowadzające zastosować drut stalowy ocynkowany fi 8mm, układowy w rurze PCV
 - pod wykonaniem elewacji, połączony ze zwodami poziomymi na dachu
 - Przy prowadzeniu instalacji odgromowej należy zachować odstępy zgodnie z obowiązującymi Normami (w tym PN-EN 62305)
 - Urządzenia montowane na dachu i wychodzące poza strefę ochronną tworzoną przez zwody poziome należy chronić poprzez instalowanie zwodów pionowych.
 - Na etapie wykonawstwa należy dobrać ostateczną lokalizację oraz sposób wykonanie zwodów i przewodów odprowadzających w sposób gwarantujący zachowanie odstępow izolacyjnych.

TEMAT PROJEKTU:			
Budowa budynku zaplecza socjalno-szatniowego			
INWESTOR:		LOKALIZACJA:	
Gmina Myślenice		m. Drogińska [obręb 00041],	
Ul. Rynek 8/9		działka nr 9/14	
32-400 Myślenice		gmina Myślenice [jednostka ewidencyjna 120903_5].	
TYTUŁ RYSUNKU:			
INSTALACJA ODGROMOWA - RZUT DACHU			
BRANŻA:		ETAP:	
ELEKTRYCZNA		PROJEKT BUDOWLANY	
PROJEKTANT:		SPECJALNOŚĆ:	
mgr inż. Karol Liszka		INSTALACYJNA	
nr uprawnień: MAP/0055/PWOE/13		PODPIS:	
SPRAWDZAJĄCY:		PODPIS:	
DATA:		SKALA:	
05.2018r.		1:100	
FORMAT:		NR RYSUNKU:	
A3		E-3	