
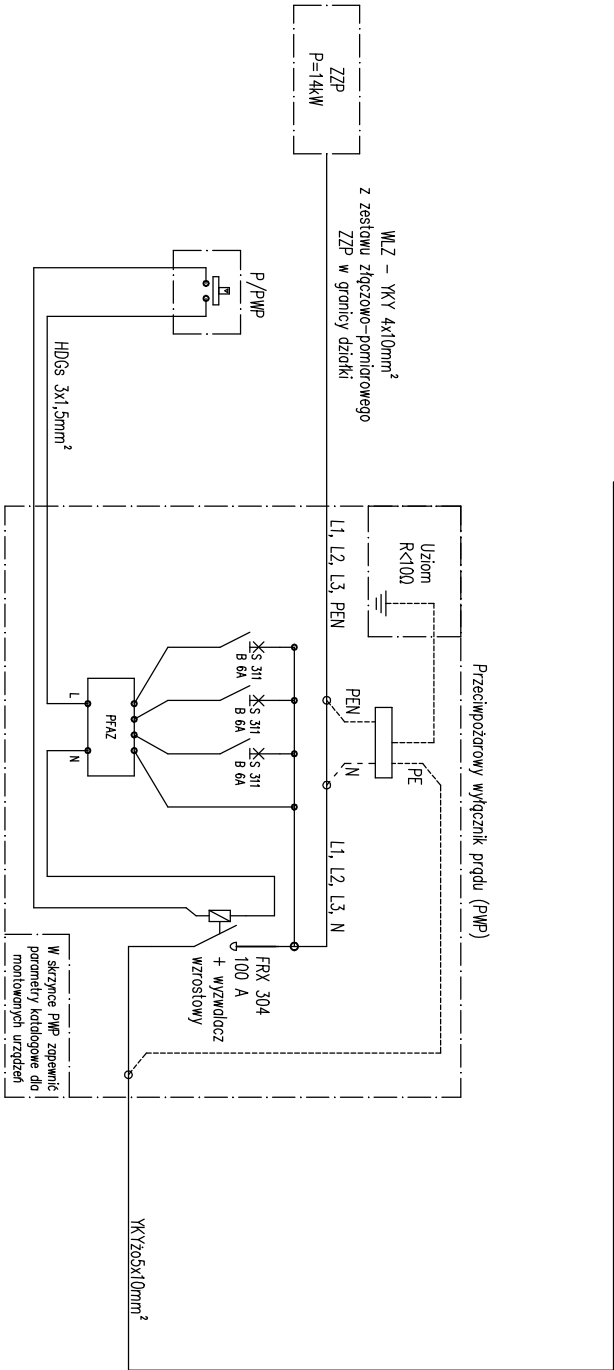


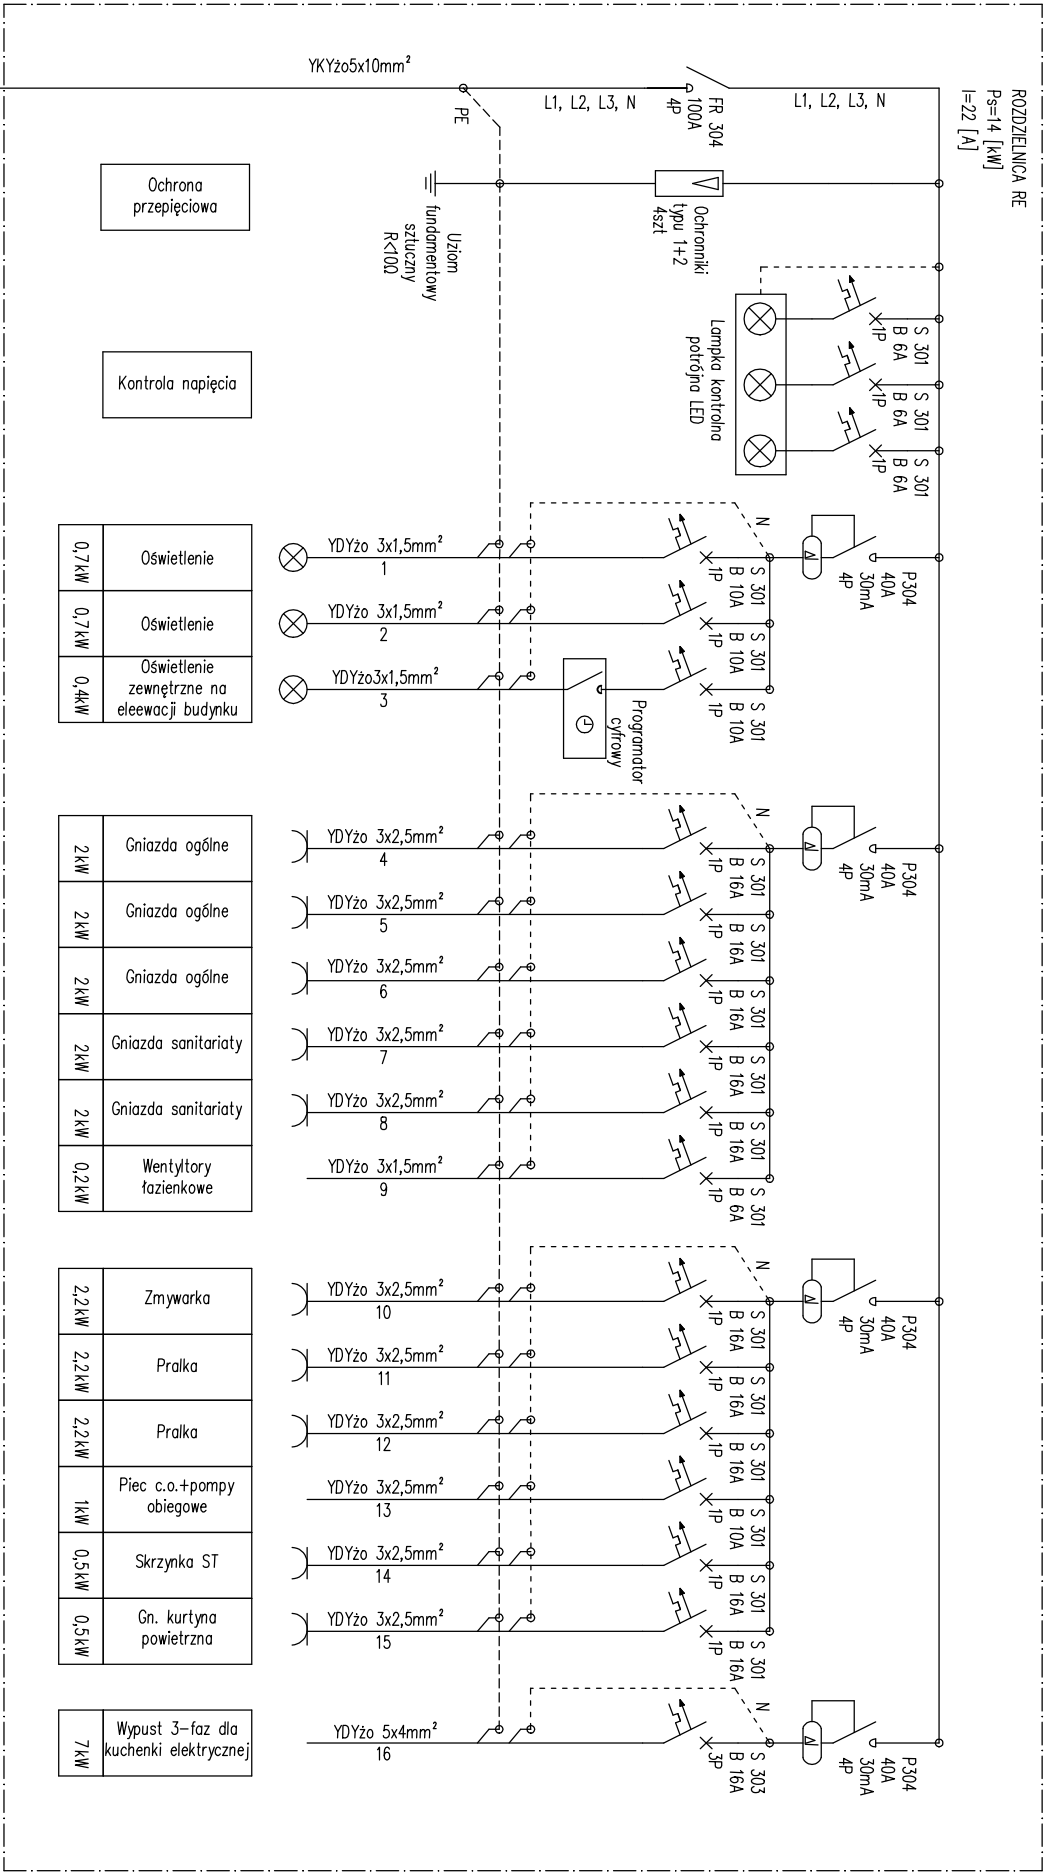

TEMAT PROJEKTU:			
Budowa budynku zaplecza socjalno-szatniowego			
INWESTOR:		LOKALIZACJA:	
Gmina Myślenice		m. Drogina (obręb 0004),	
Ul. Rynek 8/9		działka nr 9/14	
32-400 Myślenice		gmina Myślenice (jednostka ewidencyjna 120903_5),	
TYTUŁ RYSUNKU:			
ZASILANIE I ROZDZIELNICA RE - SCHEMAT IDEOWY			
BRANŻA:	ETAP:		
ELEKTRYCZNA	PROJEKT BUDOWLANY		
PROJEKTANT:	SPECJALNOŚĆ:	PODPIS:	
mgr inż. Karol Liszka	INSTALACYJNA		
nr uprawnień: MAP/0055/PWOE/13		PODPIS:	
SPRAWDZAJĄCY:			
DATA:	FORMAT:	SKALA:	NR RYSUNKU:
05.2018r.	A3	-	E-4