
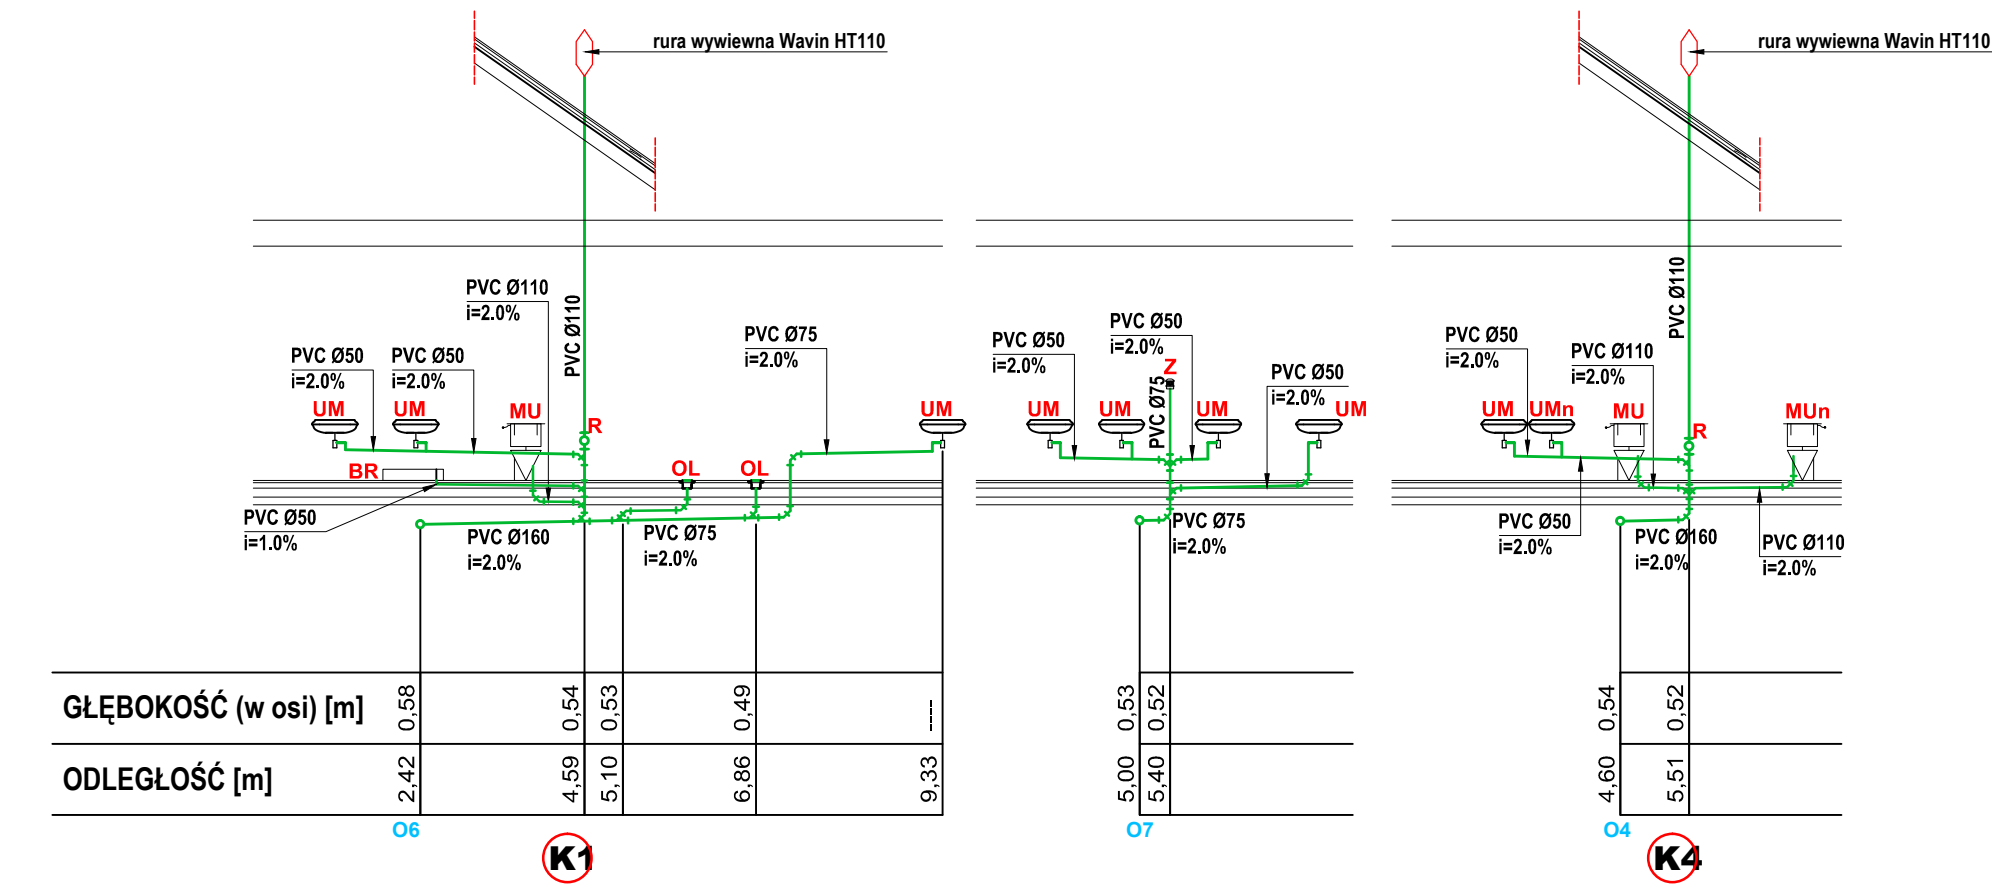


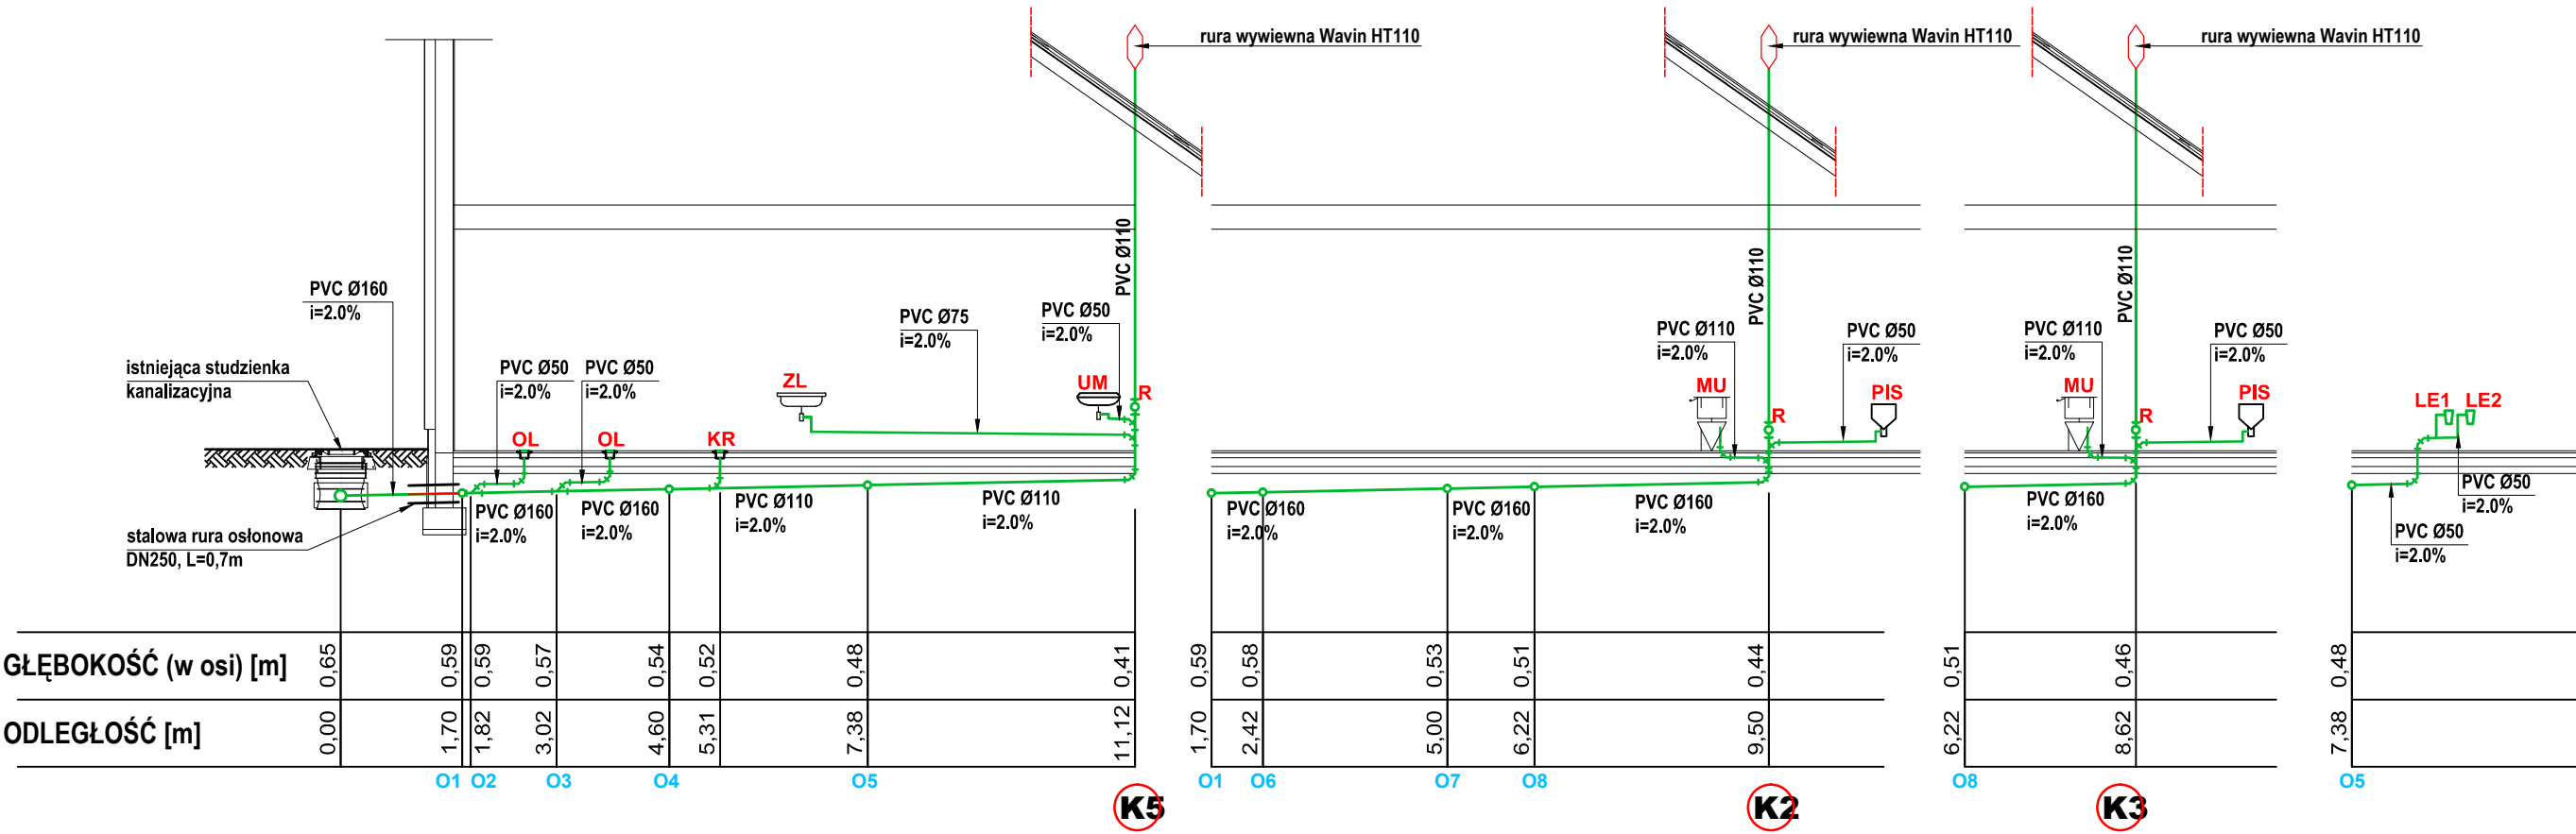

LEGENDA:

K1

proj. pion instalacji kanalizacji sanitarnej
-piony obudować płytami k-g systemu RIGIPS

OZNACZENIA:

MU

Miska ustępowa

MUn

Miska ustępowa dla niepełnosprawnych

UM

Umywalka

UMn

Umywalka dla niepełnosprawnych

ZL

Zlewozmywak

LE1

Syfon z lejkiem Ø32 odprowadzający czynnik grzewczy upuszczony przez zawór bezpieczeństwa np. DALLMER

LE2

Syfon z lejkiem Ø32 odprowadzający kondensat z komina, np. DALLMER

BR

Brodzik

OL

Odwodnienie liniowe

PIS

Pisuar

Z

Zawór napowietrzający PVC Ø75

KR

Wpust podłogowy

NAZWA OBIEKTU:	Budowa budynku zaplecza socjalno-szatniowego	S-04
LOKALIZACJA:	m. Droginia, dz. nr 9/14, gm. Myślenice	
INWESTOR:	Gmina Myślenice	MAJ 2018
BRANŻA:	SANITARNA	SKALA:
TYTUŁ RYSUNKU:	ROZWINIĘCIE - INSTALACJA KAN. SANITARNEJ	1 : 100
Projektant:	mgr inż. Paweł BIEL, upr. MAP/0254/PWBS/17	podpis: