


PLAN ROZMIESZCZENIA BUDYNKÓW W METRON SP. Z O.O. - ZAKŁADY OPATRUNKOWE

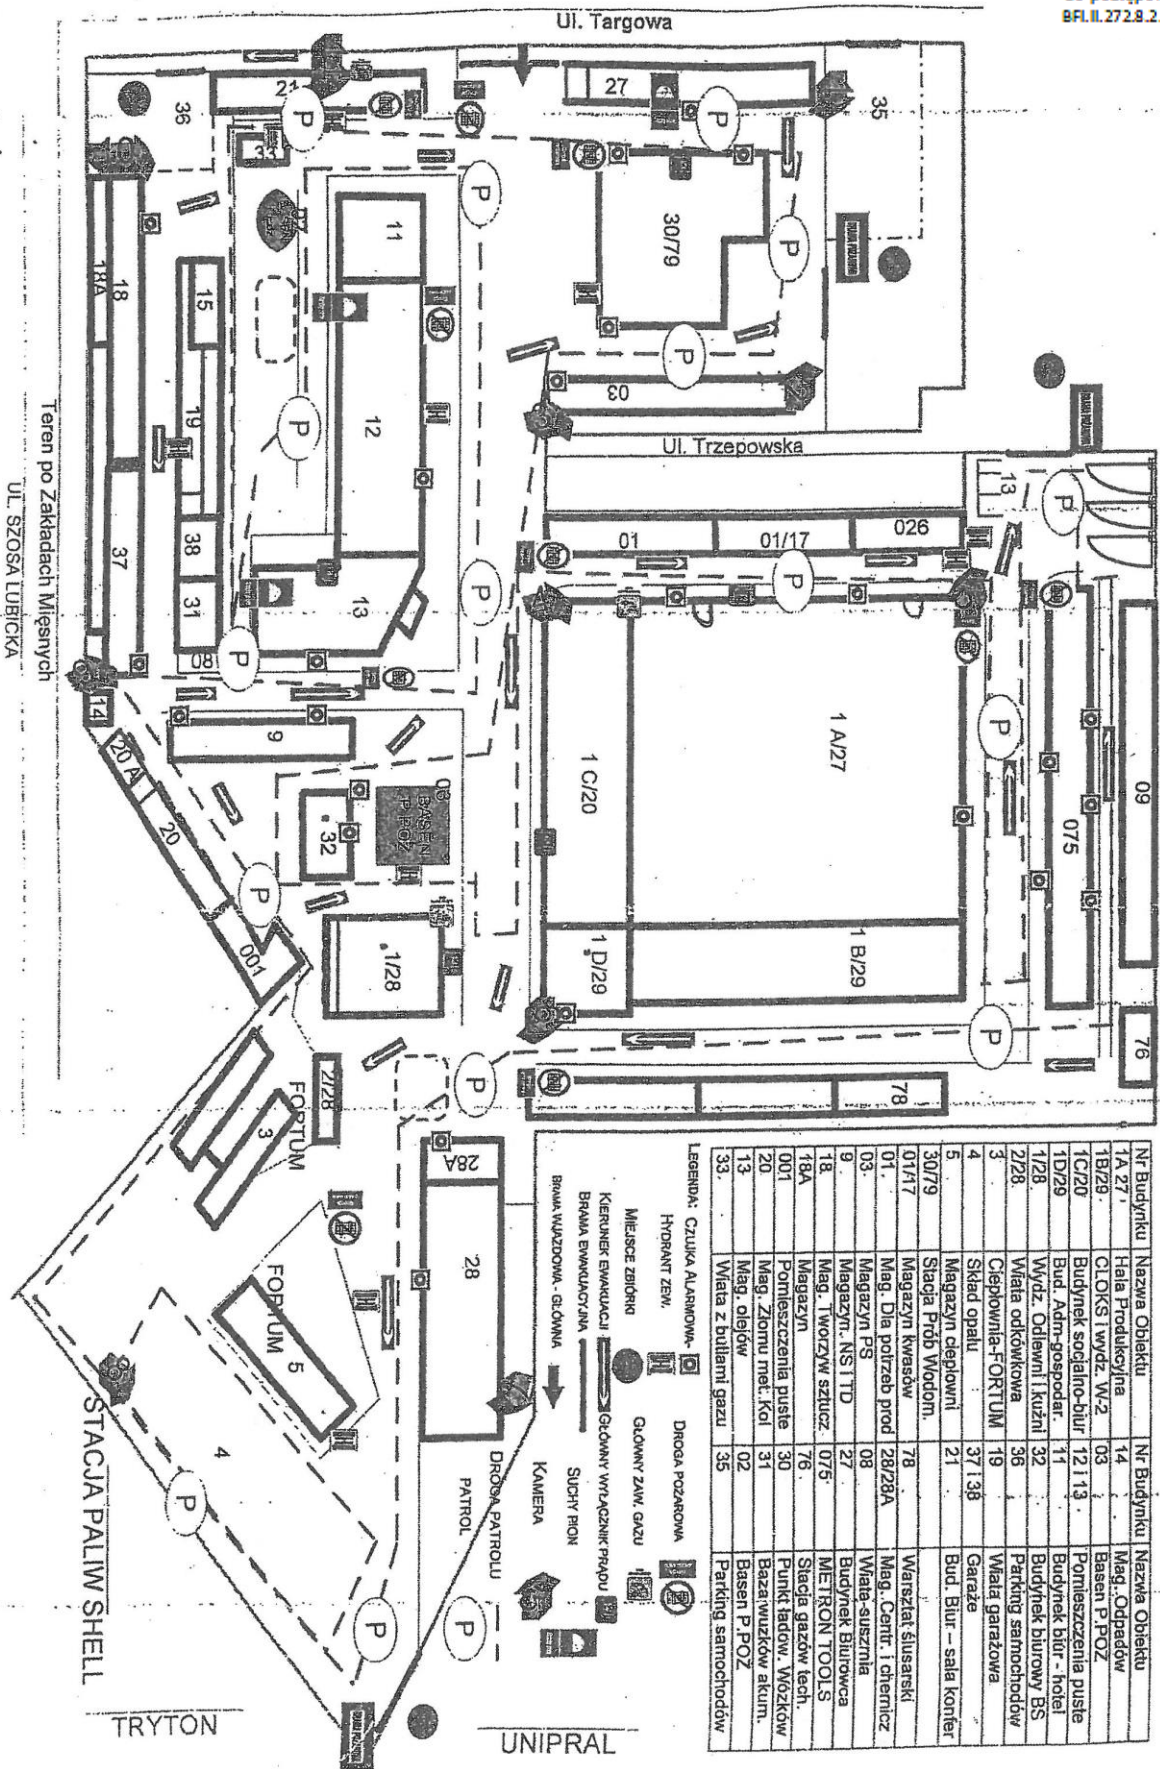

| Nr Budynku | Nazwa Obiektu | Nr Budynku | Nazwa Obiektu |
|------------|-----------------------|------------|-------------------------|
| 1A/27 | Hala Produkcyjna | 14 | Mag. Odpadów |
| 1B/29 | CLOKS i wydz. W-2 | 03 | Basen P.POZ |
| 1C/20 | Budynek socjalno-biur | 12 i 13 | Pomieszczenia puste |
| 1D/29 | Bud. Adm.-gospodar. | 11 | Budynek biur - hotel |
| 1/28 | Wydz. Odlewni i kuźni | 32 | Budynek biurowy BS |
| 2/28 | Wiatra odlewniowa | 36 | Parking samochodów |
| 3 | Ciepłownia-FORTUM | 19 | Wiatra garażowa |
| 4 | Skład opału | 37 i 38 | Garaże |
| 5 | Magazyn ciepłowni | 21 | Bud. Biur - sala konfer |
| 30/79 | Stacja Prób Wodoci. | 78 | Warsztat ślusarski |
| 01/17 | Magazyn kwasów | 28/28A | Mag. Centr. i chemiz |
| 01 | Mag. Dla potrzeb prod | 08 | Wiatra suszarnia |
| 03 | Magazyn PS | 27 | Budynek Biurowca |
| 9 | Magazyn. NSI TTD | 07/5 | METRON TOOLS |
| 18 | Mag. Tworzyw sztucz. | 76 | Stacja gazów tech. |
| 18A | Magazyn | 30 | Punkt badań. Wozków |
| 001 | Pomieszczenia puste | 31 | Baza wozków akum. |
| 20 | Mag. Złomu met. Kol | 02 | Basen P.POZ |
| 13 | Mag. olejów | 35 | Parking samochodów |
| 33 | Wiatra z butleni gazu | | |