
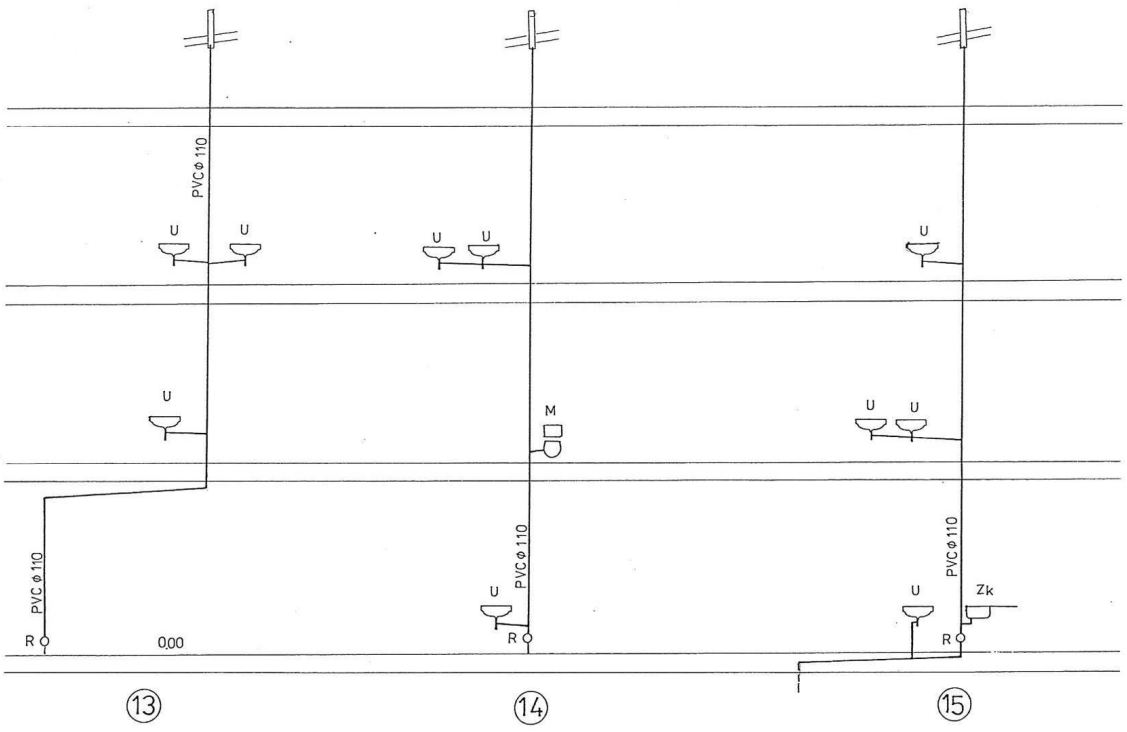


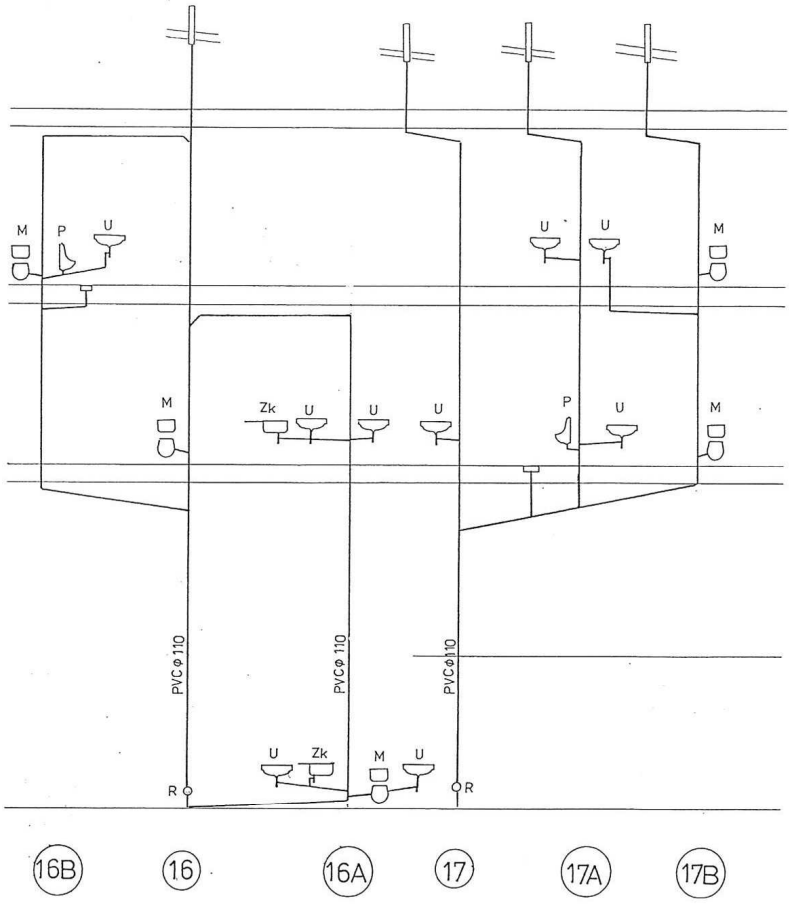

LEGENDA

B	Brodzik 90 x 90 cm głęboki
B_r	Brodzik 90 x 90 cm płytki zlicowany z posadzką
B	Bidet na stelażu
M	Miska ustępowa wisząca na stelażu
M_n	Miska ustępowa wisząca na stelażu dla niepełnosprawnych
P	Pisuar
R	Rewizja
Z_k	Zlewozmywak ze stali nierdzewnej jednokomorowy z ociekaczem
Z_g	Zlew pojedynczy – gospodarczy ze stali nierdzewnej
Z_m	Zlew medyczny
U	Umywalka
U_n	Umywalka dla niepełnosprawnych

CWC-3 Agregat przepompowujący z rozdrabniaczem

MIROSŁAW BURTA ZAKŁAD USŁUGOWY
08-110 Siedlce ul. Grabianowska 23, kom 505 085 426; 502 743 413

Tytuł projektu:

PROJEKT WYKONAWCZY

Przebudowy i remontu pomieszczeń budynku Polikliniki C.Sz.K. MSWiA w Warszawie na dz. nr geod. 75 – 105/1 w Siedlcach przy ul. Starowiejska 66

Remont instalacji wewnętrznych: wod.- kan., c.w.u. i p. poż.

Tytuł rysunku:

ROZWINIĘCIE KANALIZACJI PION nr 13 do 17B

Rys. 8

Projektant:
Mieczysław Jan PYTEL
upr. projekt. w spec. inst.-inż.
Nr GPB / 4224 / 110 / 96b / 89
nr ew. MAZ/IS/2239/01

Skala: 1:100

Branża: sanitarna

Data: listopad 2019 r.