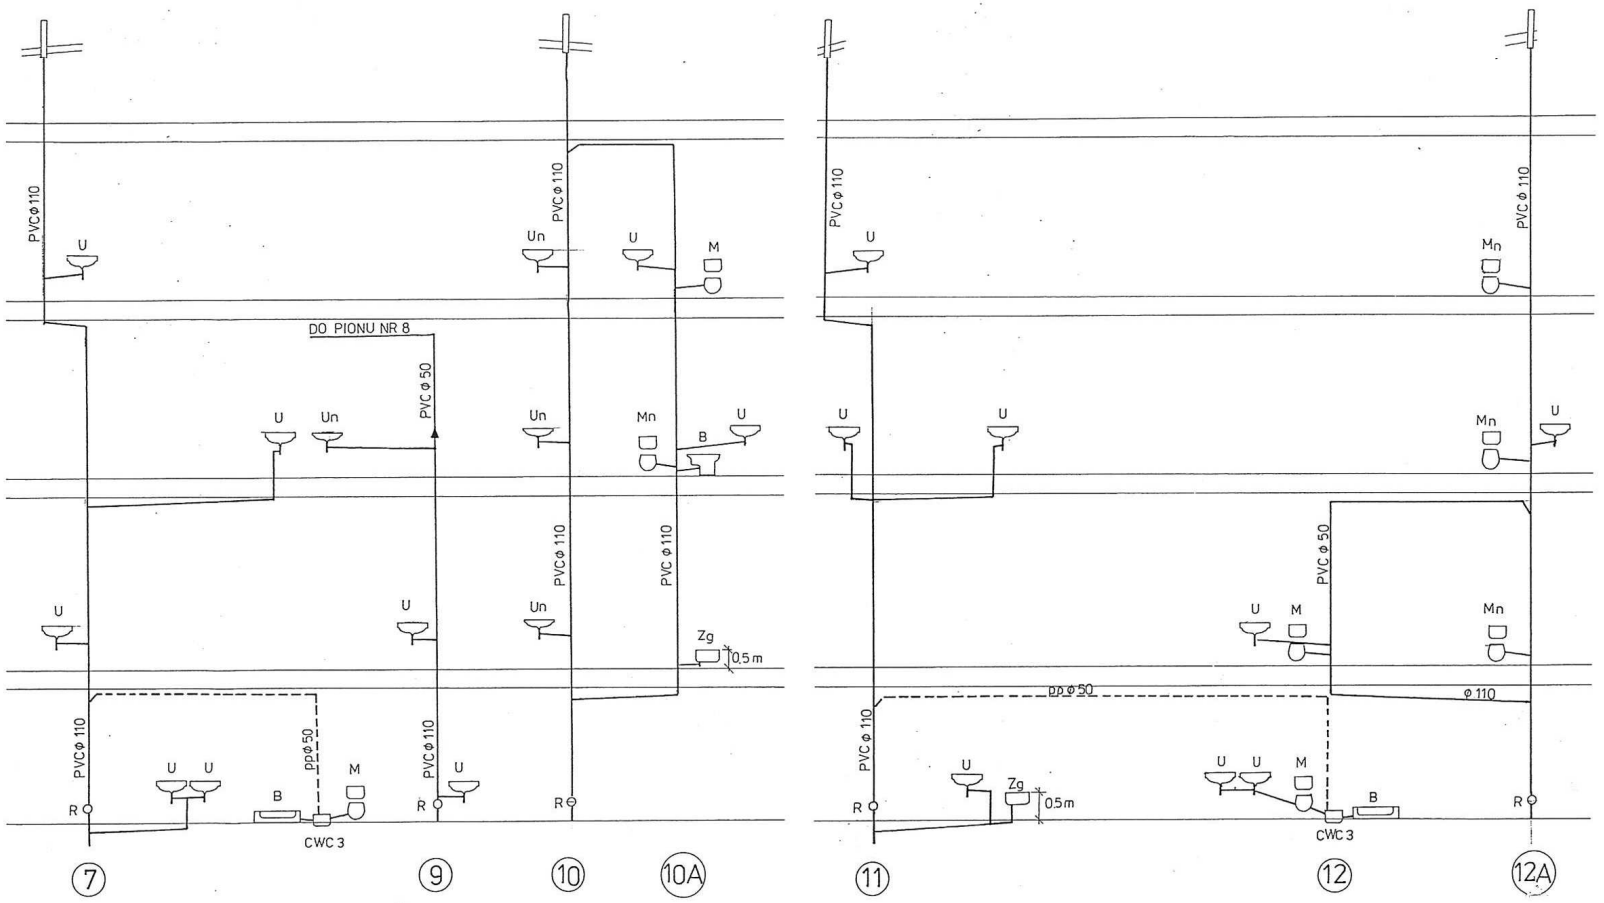


MIROSŁAW BURTA ZAKŁAD USŁUGOWY
08-110 Siedlce ul. Grabianowska 23, kom 505 085 426; 502 743 413

Tytuł projektu:

PROJEKT WYKONAWCZY

Przebudowy i remontu pomieszczeń budynku Polikliniki C.Sz.K. MSWiA w Warszawie na dz. nr geod. 75 – 105/1 w Siedlcach przy ul. Starowiejska 66

Remont instalacji wewnętrznych: wod.- kan., c.w.u. i p. poż.

Tytuł rysunku:

ROZWINIĘCIE KANALIZACJI PION nr 7 do 12A

Rys. 7

Projektant:

Mieczysław Jan PYTEL
upr. projekt. w spec. inst.-inż.
Nr GPB / 4224 / 110 / 96b / 89
nr ew. MAZ/IS/2239/01

Skala: 1:100

Branża: sanitarna

Data: listopad 2019 r.