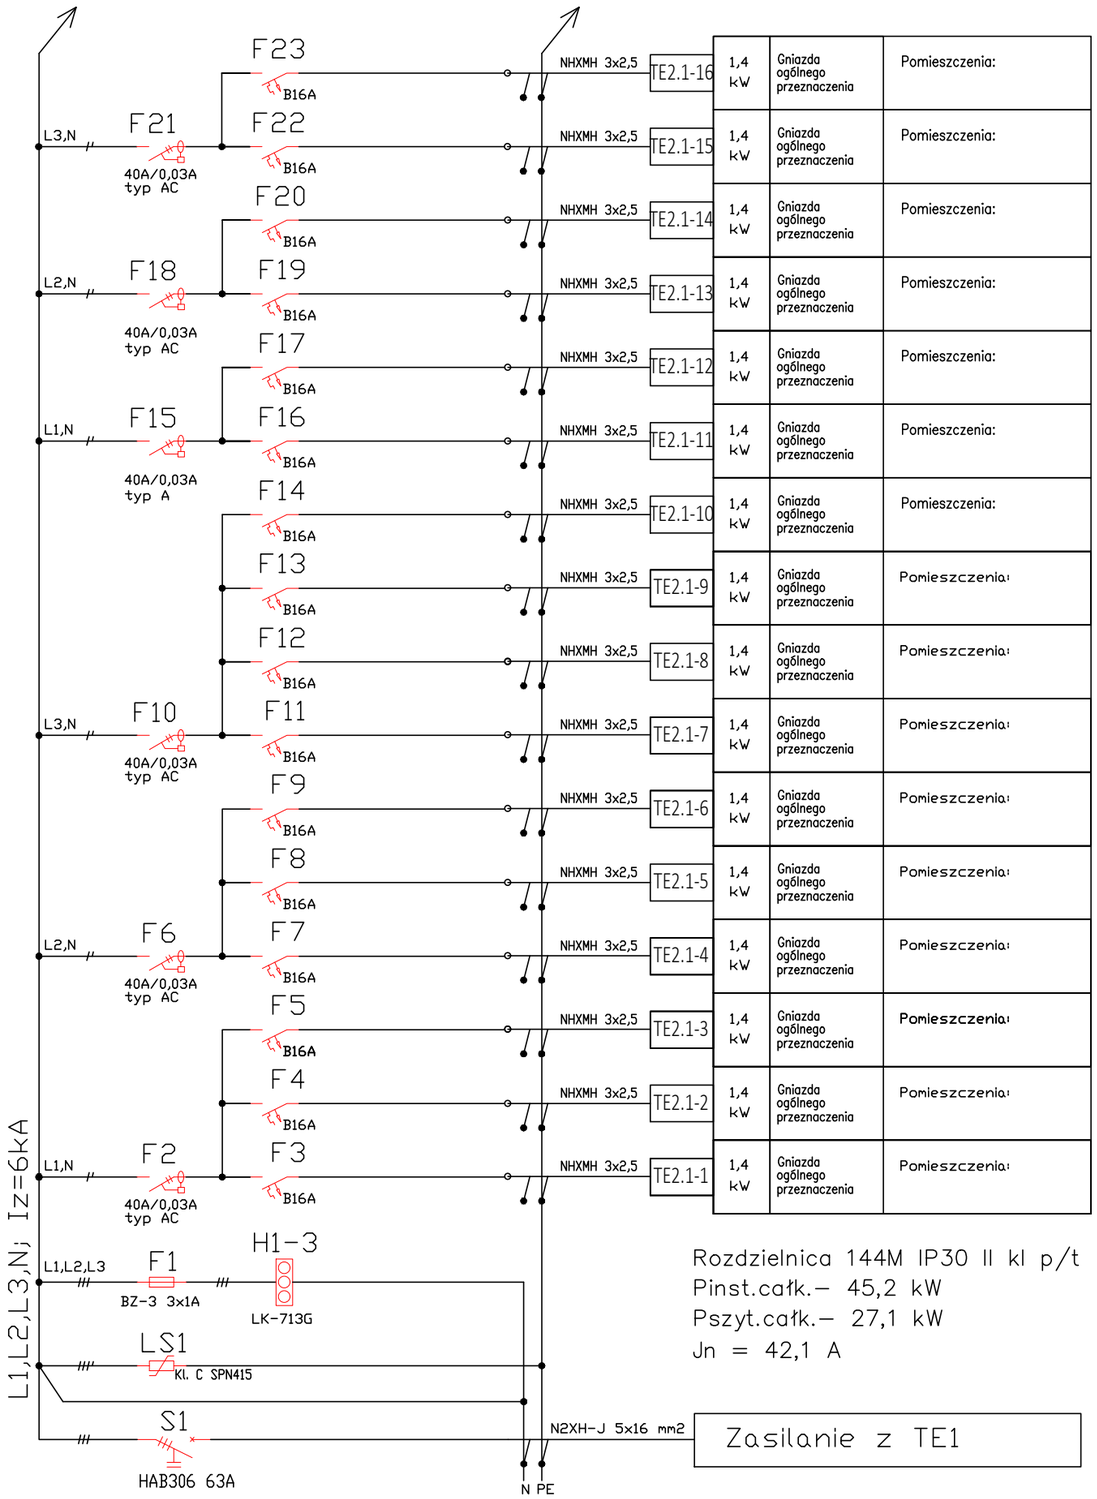

1,4 kW	Gniazda ogólnego przeznaczenia	Pomieszczenia:	
1,4 kW	Gniazda ogólnego przeznaczenia	Pomieszczenia:	
1,4 kW	Gniazda ogólnego przeznaczenia	Pomieszczenia:	
1,4 kW	Gniazda ogólnego przeznaczenia	Pomieszczenia:	
1,4 kW	Gniazda ogólnego przeznaczenia	Pomieszczenia:	
1,4 kW	Gniazda ogólnego przeznaczenia	Pomieszczenia:	
1,4 kW	Gniazda ogólnego przeznaczenia	Pomieszczenia:	
1,4 kW	Gniazda ogólnego przeznaczenia	Pomieszczenia:	
1,4 kW	Gniazda ogólnego przeznaczenia	Pomieszczenia:	
1,4 kW	Gniazda ogólnego przeznaczenia	Pomieszczenia:	
1,4 kW	Gniazda ogólnego przeznaczenia	Pomieszczenia:	
1,4 kW	Gniazda ogólnego przeznaczenia	Pomieszczenia:	
1,4 kW	Gniazda ogólnego przeznaczenia	Pomieszczenia:	
1,4 kW	Gniazda ogólnego przeznaczenia	Pomieszczenia:	
1,4 kW	Gniazda ogólnego przeznaczenia	Pomieszczenia:	
1,4 kW	Gniazda ogólnego przeznaczenia	Pomieszczenia:	

Rozdzielnica 144M IP30 II kl p/t
Pinst.całk.– 45,2 kW
Pszyt.całk.– 27,1 kW
Jn = 42,1 A

Projektant: mgr inż. Marcin Barczak uprawnienia nr: MAZ/0104/PWBE/19 w specjalności sieci, instalacje i urządzenia elektryczne i eleketoenergetyczne bez ograniczeń	Podpis:	Temat: 1. Przebudowa i remont pom. budynku Polikliniki w celu dostosowania do aktualnych warunków techn. 2. Remont instalacji wewn.: wod–kan, c.o., wentylacji, elektrycznych i teletechnicznych. 3. Docieplenie ścian i stropodachu budynku Polikliniki. 4. Montażu instalacji fotowoltaicznej o mocy 24,9 kWp. 5. Rozbiórka czerpni powietrza i obudowy naczynia zbiorczego	
Sprawdził: mgr inż. Jerzy Chudawski uprawnienia nr: GPB-4224/57/50/89 w specjalności sieci i instalacje elektryczne bez ograniczeń	Podpis:	Schemat tablicy elektrycznej I piętra TE2.1	Data: 12.2019 / Rys. PW-E-10/1

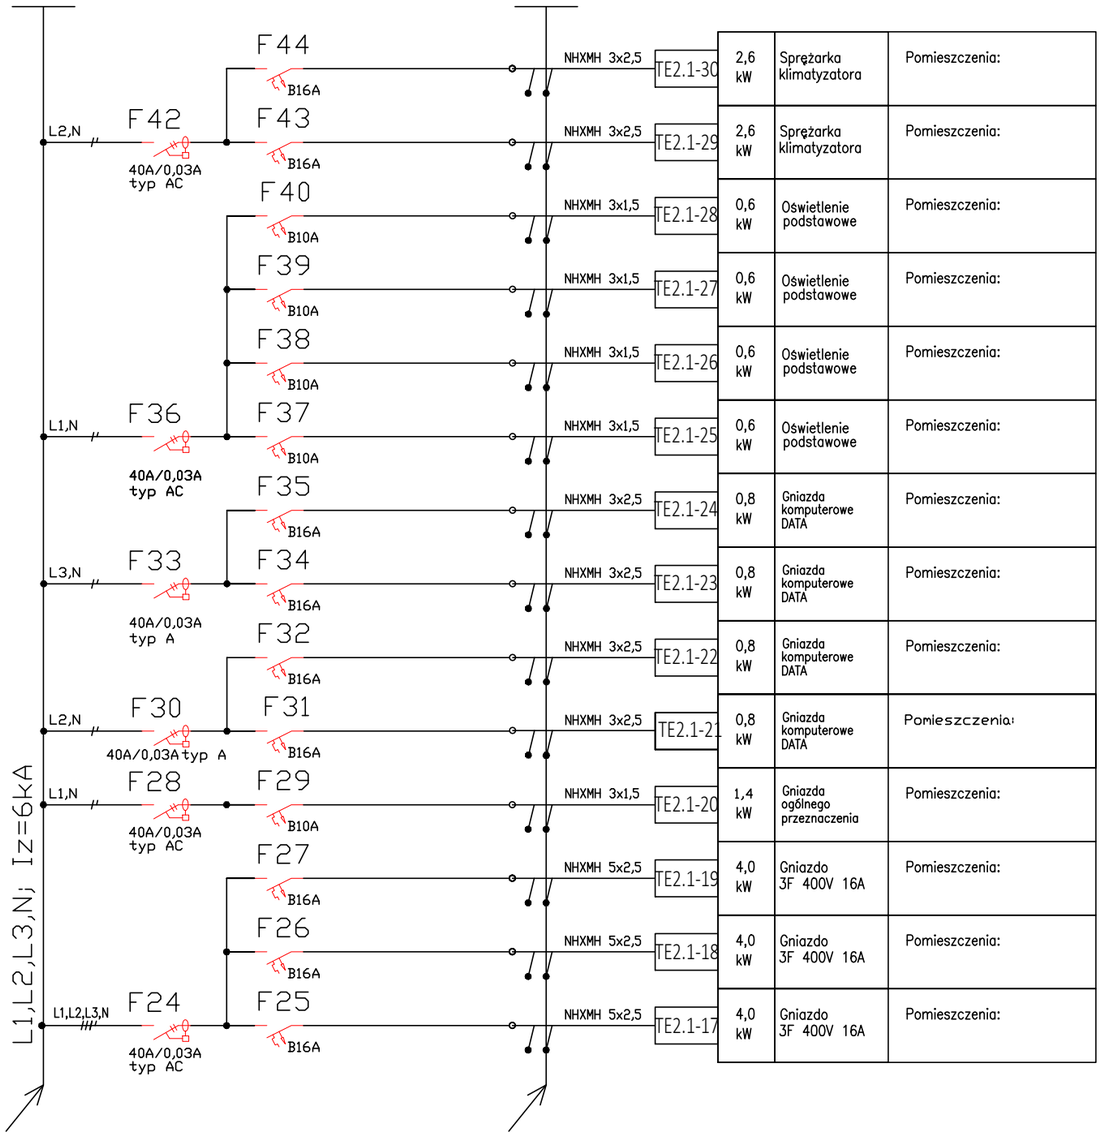

2,6 kW	Sprężarka klimatyzatora	Pomieszczenia:	
2,6 kW	Sprężarka klimatyzatora	Pomieszczenia:	
0,6 kW	Oświetlenie podstawowe	Pomieszczenia:	
0,6 kW	Oświetlenie podstawowe	Pomieszczenia:	
0,6 kW	Oświetlenie podstawowe	Pomieszczenia:	
0,6 kW	Oświetlenie podstawowe	Pomieszczenia:	
0,8 kW	Gniazda komputerowe DATA	Pomieszczenia:	
0,8 kW	Gniazda komputerowe DATA	Pomieszczenia:	
0,8 kW	Gniazda komputerowe DATA	Pomieszczenia:	
0,8 kW	Gniazda komputerowe DATA	Pomieszczenia:	
1,4 kW	Gniazda ogólnego przeznaczenia	Pomieszczenia:	
4,0 kW	Gniazdo 3F 400V 16A	Pomieszczenia:	
4,0 kW	Gniazdo 3F 400V 16A	Pomieszczenia:	
4,0 kW	Gniazdo 3F 400V 16A	Pomieszczenia:	

Projektant: mgr inż. Marcin Barczak uprawnienia nr: MAZ/0104/PWBE/19 w specjalności sieci, instalacje i urządzenia elektryczne i eleketoenergetyczne bez ograniczeń	Podpis:	Temat: 1. Przebudowa i remont pom. budynku Polikliniki w celu dostosowania do aktualnych warunków techn. 2. Remont instalacji wewn.: wod–kan, c.o., wentylacji, elektrycznych i teletechnicznych. 3. Docieplenie ścian i stropodachu budynku Polikliniki. 4. Montażu instalacji fotowoltaicznej o mocy 24,9 kWp. 5. Rozbiórka czerpni powietrza i obudowy naczynia zbiorczego	
Sprawdził: mgr inż. Jerzy Chudawski uprawnienia nr: GPB-4224/57/50/89 w specjalności sieci i instalacje elektryczne bez ograniczeń	Podpis:	Schemat tablicy elektrycznej I piętra TE2.1	Data: 12.2019 / Rys. PW-E-10/2