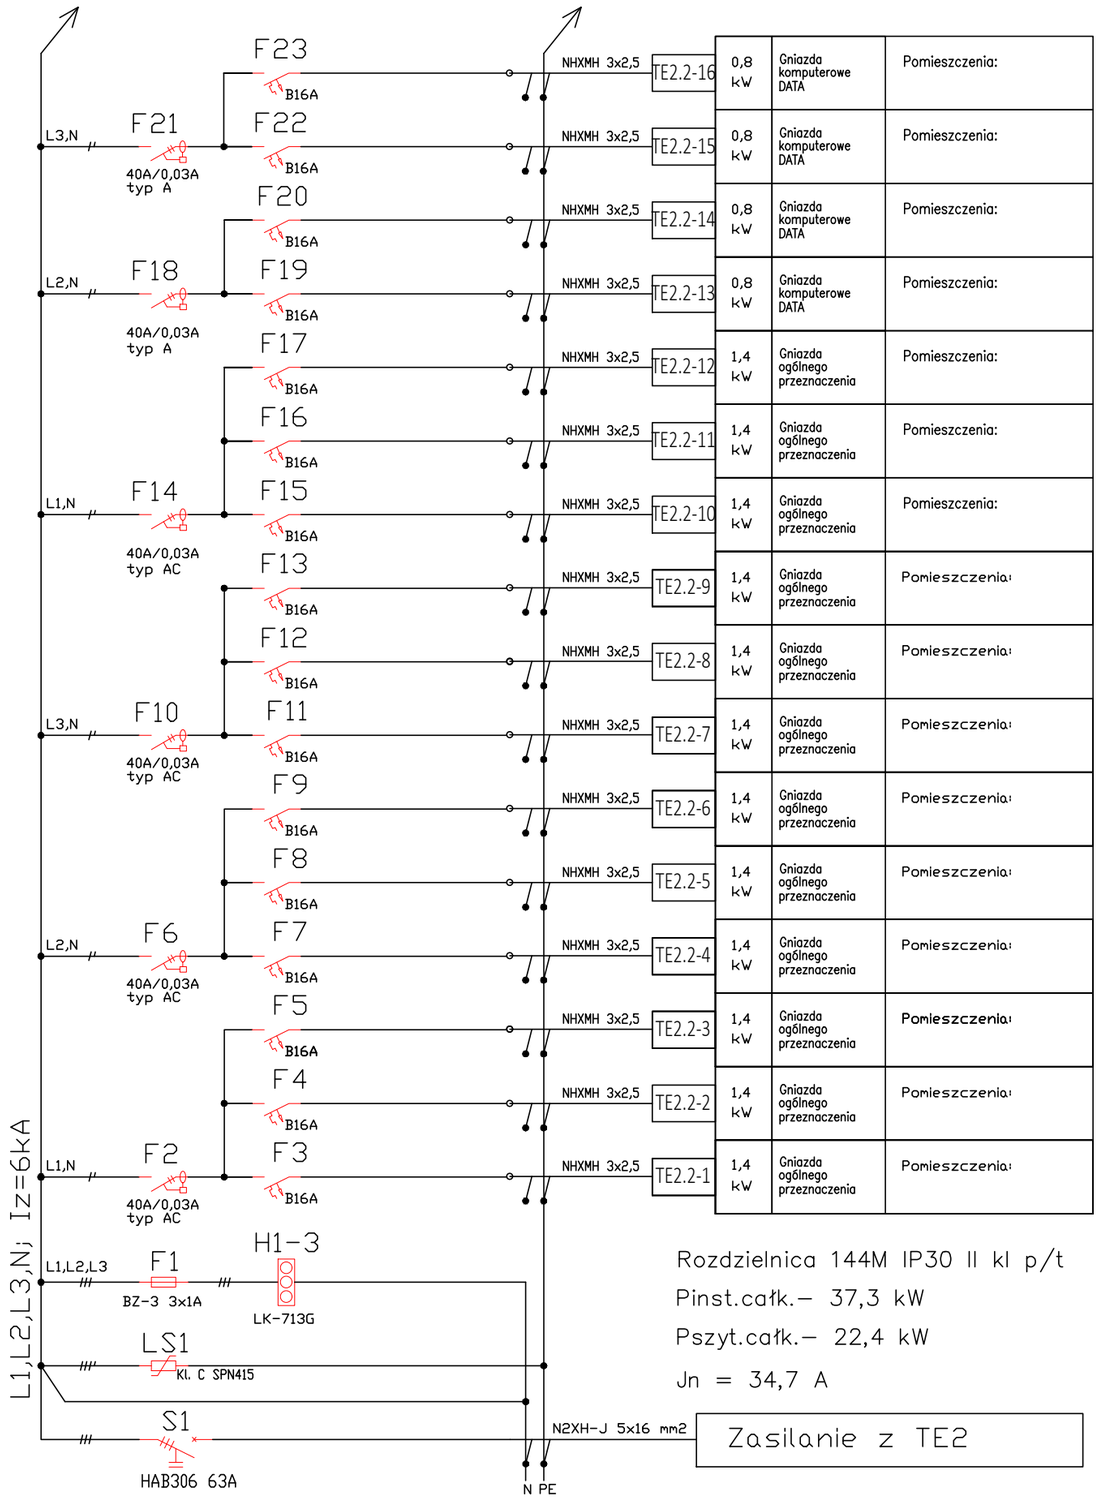

Projektant: mgr inż. Marcin Barczak uprawnienia nr: MAZ/0104/PWBE/19 w specjalności sieci, instalacje i urządzenia elektryczne i eleketoenergetyczne bez ograniczeń	Podpis:	Temat: 1. Przebudowa i remont pom. budynku Polikliniki w celu dostosowania do aktualnych warunków techn. 2. Remont instalacji wewn.: wod–kan, c.o., wentylacji, elektrycznych i teletechnicznych. 3. Docieplenie ścian i stropodachu budynku Polikliniki. 4. Montażu instalacji fotowoltaiczej o mocy 24,9 kWp. 5. Rozbiórka czerpni powietrza i obudowy naczynia zbiorczego	
Sprawdził: mgr inż. Jerzy Chudawski uprawnienia nr: GPB-4224/57/50/89 w specjalności sieci i instalacje elektryczne bez ograniczeń	Podpis:	Schemat tablicy elektrycznej I piętra TE2.2	Data: 12.2019 / Rys. PW-E-11/1

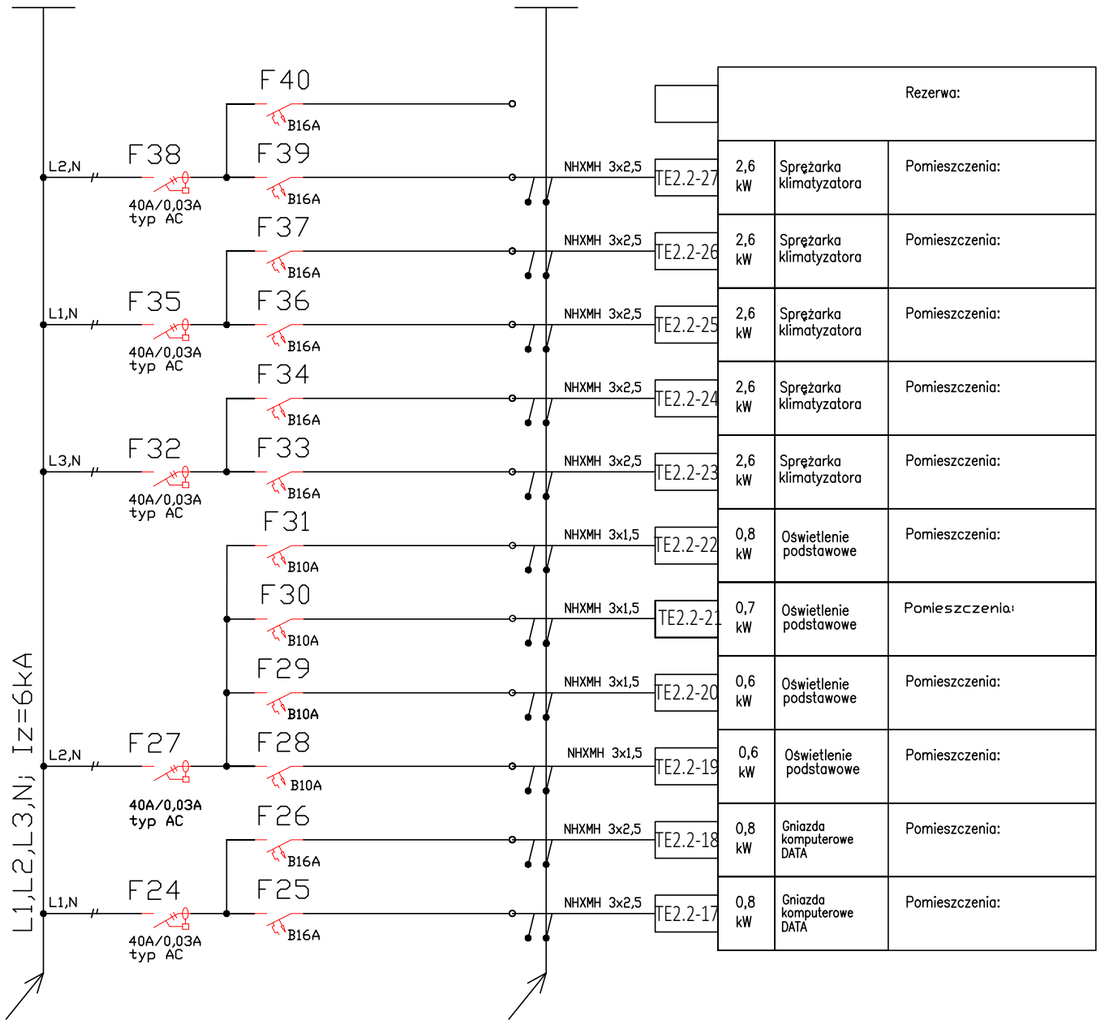

Projektant: mgr inż. Marcin Barczak uprawnienia nr: MAZ/0104/PWBE/19 w specjalności sieci, instalacje i urządzenia elektryczne i eleketoenergetyczne bez ograniczeń	Podpis:	Temat: 1. Przebudowa i remont pom. budynku Polikliniki w celu dostosowania do aktualnych warunków techn. 2. Remont instalacji wewn.: wod–kan, c.o., wentylacji, elektrycznych i teletechnicznych. 3. Docieplenie ścian i stropodachu budynku Polikliniki. 4. Montażu instalacji fotowoltaiczej o mocy 24,9 kWp. 5. Rozbiórka czerpni powietrza i obudowy naczynia zbiorczego	
Sprawdził: mgr inż. Jerzy Chudawski uprawnienia nr: GPB-4224/57/50/89 w specjalności sieci i instalacje elektryczne bez ograniczeń	Podpis:	Schemat tablicy elektrycznej I piętra TE2.2	Data: 12.2019 / Rys. PW-E-11/2