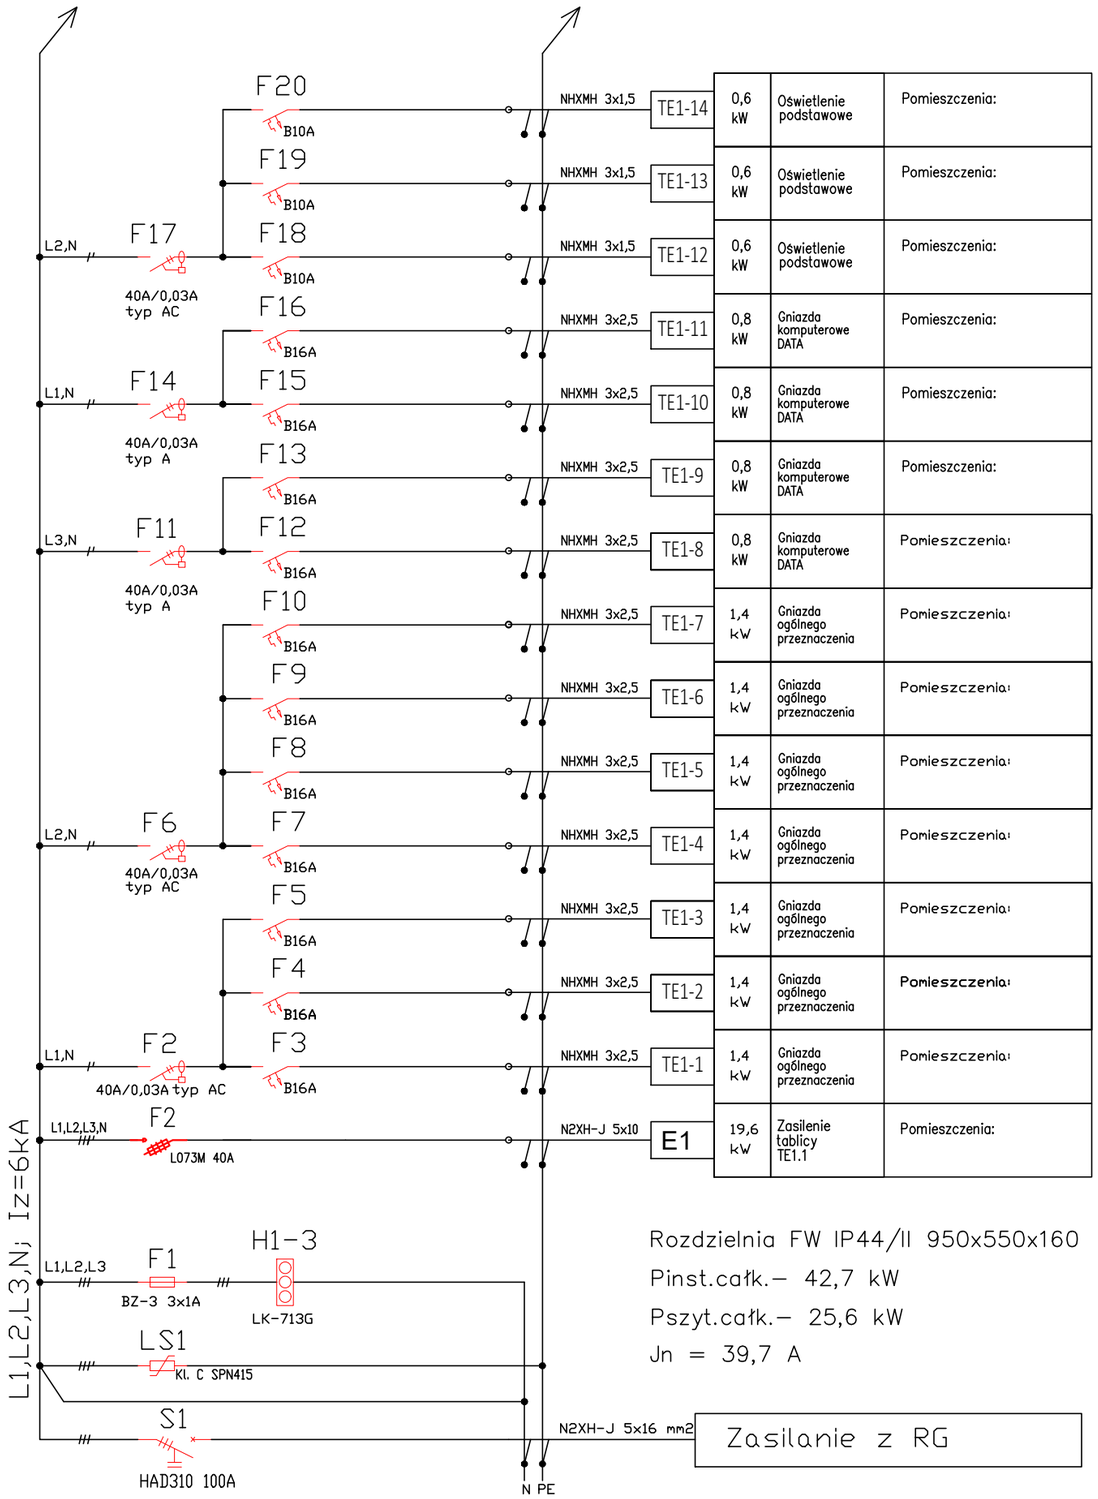

0,6 kW	Oświetlenie podstawowe	Pomieszczenia:
0,6 kW	Oświetlenie podstawowe	Pomieszczenia:
0,6 kW	Oświetlenie podstawowe	Pomieszczenia:
0,8 kW	Gniazda komputerowe DATA	Pomieszczenia:
0,8 kW	Gniazda komputerowe DATA	Pomieszczenia:
0,8 kW	Gniazda komputerowe DATA	Pomieszczenia:
0,8 kW	Gniazda komputerowe DATA	Pomieszczenia:
1,4 kW	Gniazda ogólnego przeznaczenia	Pomieszczenia:
1,4 kW	Gniazda ogólnego przeznaczenia	Pomieszczenia:
1,4 kW	Gniazda ogólnego przeznaczenia	Pomieszczenia:
1,4 kW	Gniazda ogólnego przeznaczenia	Pomieszczenia:
1,4 kW	Gniazda ogólnego przeznaczenia	Pomieszczenia:
1,4 kW	Gniazda ogólnego przeznaczenia	Pomieszczenia:
19,6 kW	Zasilenie tablicy TE1.1	Pomieszczenia:

Rozdzielnia FW IP44/II 950x550x160
Pinst.całk.= 42,7 kW
Pszyt.całk.= 25,6 kW
Jn = 39,7 A

Projektant: mgr inż. Marcin Barczak uprawnienia nr: MAZ/0104/PWBE/19 w specjalności sieci, instalacje i urządzenia elektryczne i eleketoenergetyczne bez ograniczeń	Podpis:	Temat: 1. Przebudowa i remont pom. budynku Polikliniki w celu dostosowania do aktualnych warunków techn. 2. Remont instalacji wewn.: wod-kan, c.o., wentylacji, elektrycznych i teletechnicznych. 3. Docieplenie ścian i stropodachu budynku Polikliniki. 4. Montażu instalacji fotowoltaiczej o mocy 24,9 kWp. 5. Rozbiórka czerpni powietrza i obudowy naczynia zbiorczego	
Sprawdził: mgr inż. Jerzy Chudawski uprawnienia nr: GPB-4224/57/50/89 w specjalności sieci i instalacje elektryczne bez ograniczeń	Podpis:	Schemat tablicy elektrycznej parteru TE1	Data: 12.2019 / Rys. PW-E-06/1

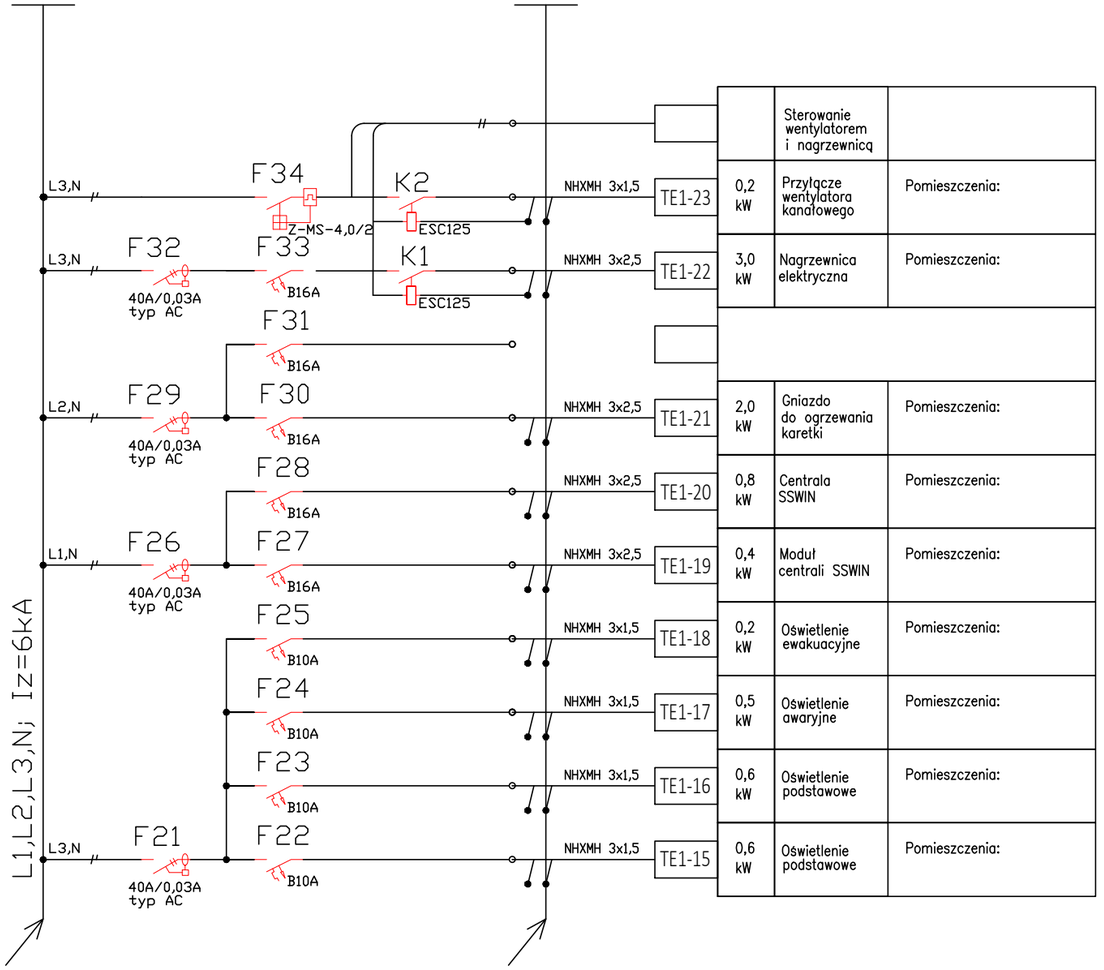

	Sterowanie wentylatorem i nagrzewnicą	
0,2 kW	Przyłącze wentylatora kanałowego	Pomieszczenia:
3,0 kW	Nagrzewnica elektryczna	Pomieszczenia:
2,0 kW	Gniazdo do ogrzewania karetki	Pomieszczenia:
0,8 kW	Centrala SSWIN	Pomieszczenia:
0,4 kW	Moduł centrali SSWIN	Pomieszczenia:
0,2 kW	Oświetlenie ewakuacyjne	Pomieszczenia:
0,5 kW	Oświetlenie awaryjne	Pomieszczenia:
0,6 kW	Oświetlenie podstawowe	Pomieszczenia:
0,6 kW	Oświetlenie podstawowe	Pomieszczenia:

Projektant: mgr inż. Marcin Barczak uprawnienia nr: MAZ/0104/PWBE/19 w specjalności sieci, instalacje i urządzenia elektryczne i eleketoenergetyczne bez ograniczeń	Podpis:	Temat: 1. Przebudowa i remont pom. budynku Polikliniki w celu dostosowania do aktualnych warunków techn. 2. Remont instalacji wewn.: wod-kan, c.o., wentylacji, elektrycznych i teletechnicznych. 3. Docieplenie ścian i stropodachu budynku Polikliniki. 4. Montażu instalacji fotowoltaiczej o mocy 24,9 kWp. 5. Rozbiórka czerpni powietrza i obudowy naczynia zbiorczego	
Sprawdził: mgr inż. Jerzy Chudawski uprawnienia nr: GPB-4224/57/50/89 w specjalności sieci i instalacje elektryczne bez ograniczeń	Podpis:	Schemat tablicy elektrycznej parteru TE1	Data: 12.2019 / Rys. PW-E-06/2