

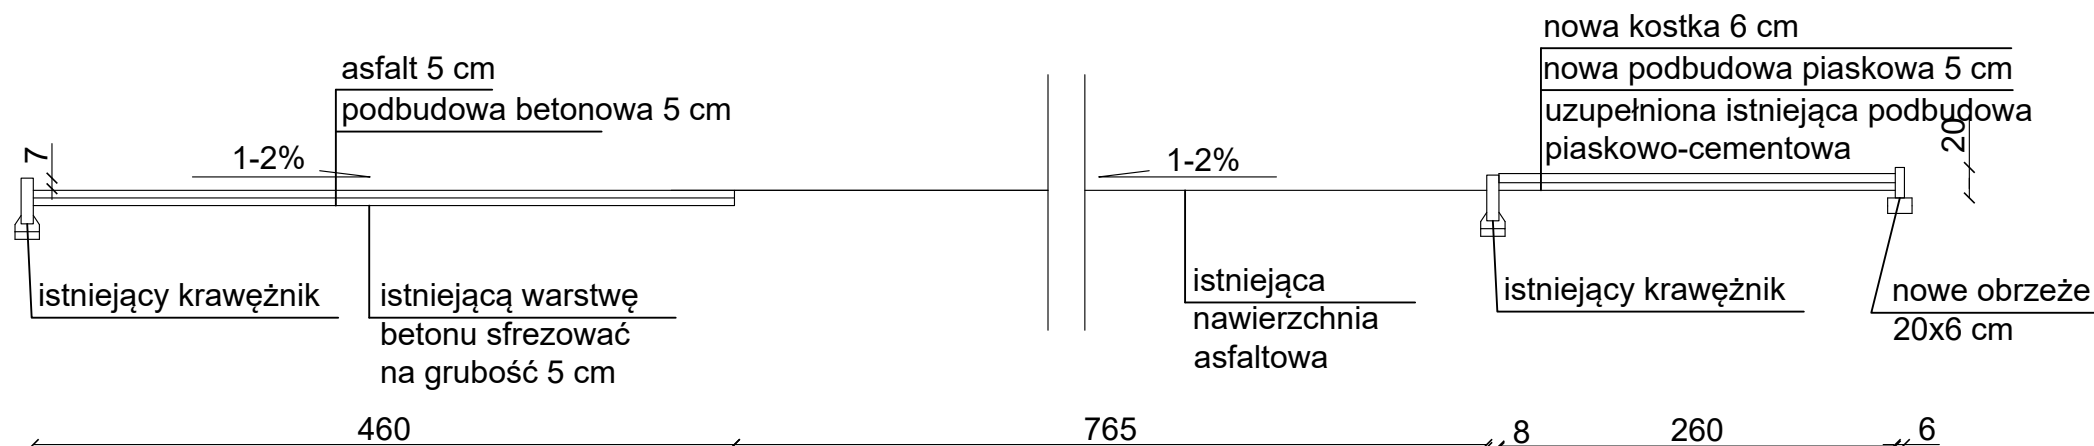


Przekrój poprzeczny nawierzchni drogowych

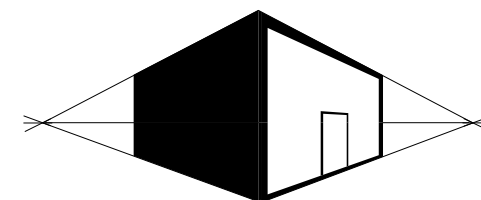

Opaska wokół budynku

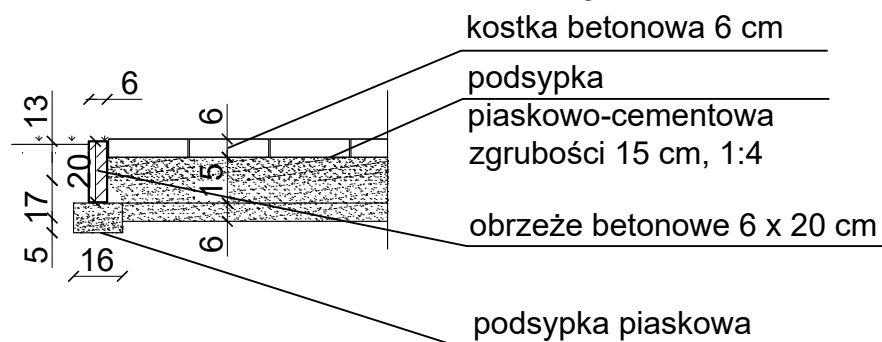

MIROSŁAW BURTA

ZAKŁAD USŁUGOWY
08-110 SIEDLCE, UL. GRABIANOWSKA 23

PROJEKT BUDOWLANY ROZBUDOWY BUDYNKU POLIKLINIKI W SIEDLCACH
ZWIĄZANEJ Z BUDOWĄ NOWEGO SZYBU WINDOWEGO

PROJEKT REMONTU NAWIERZCHNI DROGOWYCH

RYSUNEK 16	SKALA: 1:25
MIEJSCE I DATA:	SIEDLCE, styczeń 2020
INWESTOR:	LOKALIZACJA:
Centralny Szpital Kliniczny MSWiA w Warszawie ul. Wołoska 137, 02-507 Warszawa	działka nr ewid. 105/1, obręb 146401_1.0075, jedn. ewid. 146401_1 Siedlce, przy ul. Starowiejskiej
PROJEKTANT:	
mgr inż. Mirosław Burta BP-4224/1/2/84 upr. wykonawcze w branży budowlanej bez ograniczeń	
FAZA: PROJEKT WYKONAWCZY	BRANŻA: BUDOWLANA