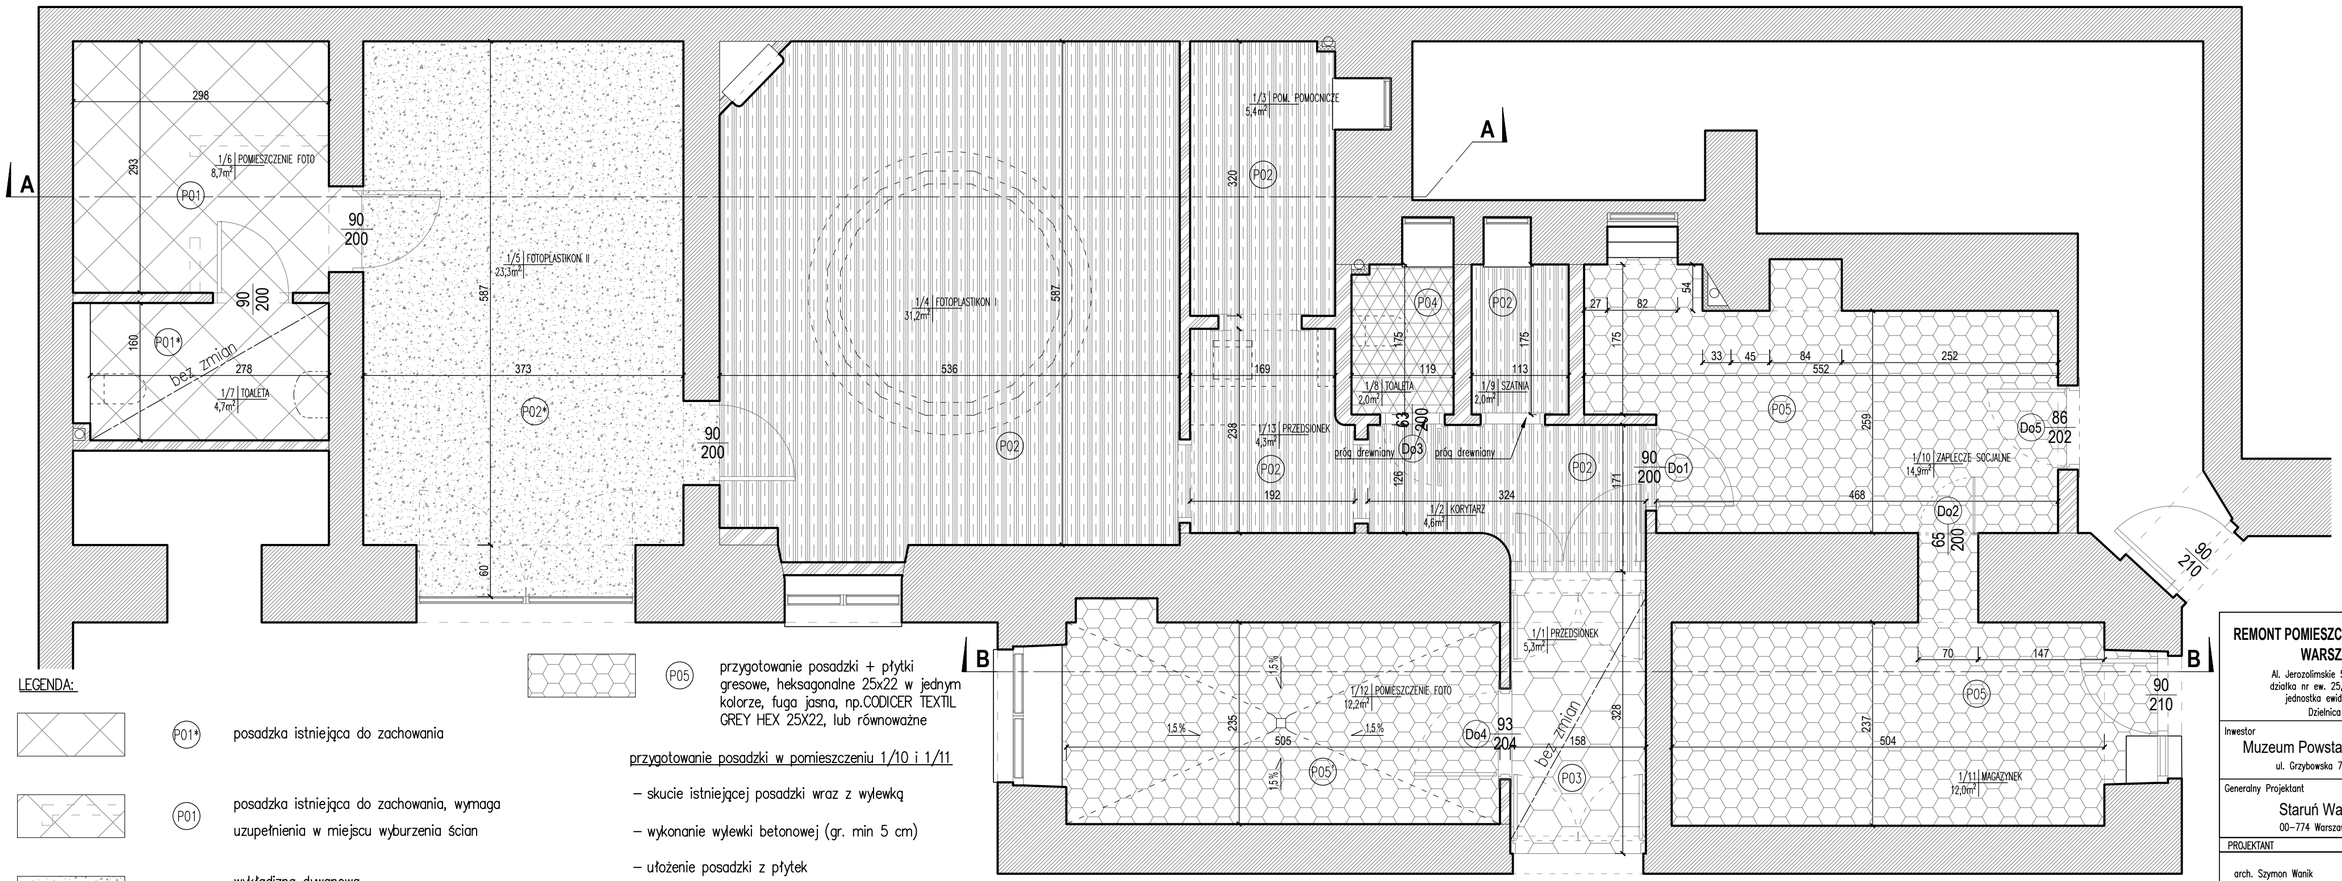

LEGENDA:

- P01* — posadzka istniejąca do zachowania
- P01 — posadzka istniejąca do zachowania, wymaga uzupełnienia w miejscu wyburzenia ścian
- P02* — wykładzina dywanowa, np. Ege Highline 1100g/m2, kolor BC12, rolka o szerokości 4m, lub równoważna
- P02 — remont posadzki + wykładzina dywanowa, np. Ege Highline 1100g/m2, kolor BC12, rolka o szerokości 4m, lub równoważna, wg opisu (*)
- P03 — istniejąca posadzka w przedsionku do pozostawienia, posadzkę wyczyścić i uzupełnić ubytki
- P04 — istniejąca posadzka w toalecie do pozostawienia, posadzkę wyczyścić i uzupełnić ubytki
- P05 — przygotowanie posadzki + płytki gresowe, heksagonalne 25x22 w jednym kolorze, fuga jasna, np.CODICER TEXTIL GREY HEX 25X22, lub równoważne

przygotowanie posadzki w pomieszczeniu 1/10 i 1/11

- skucie istniejącej posadzki wraz z wylewką
- wykonanie wylewki betonowej (gr. min 5 cm)
- ułożenie posadzki z płytek

- P05' — przygotowanie posadzki + płytki gresowe, heksagonalne 25x22 w jednym kolorze, fuga jasna, np.CODICER TEXTIL GREY HEX 25X22, lub równoważne

przygotowanie posadzki w pomieszczeniu 1/12

- usunięcie podogi drewnianej
- usunięcie istniejących legarów
- wybranie gruzu spomiędzy legarów
- wykonanie wylewki betonowej (gr. min 5 cm)
- ułożenie posadzki z płytek

(*) Remont posadzki P02

- zabezpieczneie i uniesienie zabytkowego tubysu Fotoplastikonu w pomieszczeniu 1/4
- usunięcie istniejących desek
- wybranie gruzu spomiędzy legarów
- sprawdzenie stanu technicznego legarów. W przypadku stierdzenia uszkodzenia, wymiana legarów
- wypełnienie przestrzeni między belkami wełną mineralną
- instalacja płyt OSB
- montaż wykładziny

- istniejące ściany nośne
- istniejące ściany działowe
- projektowane ściany w technologii G–K /obudowy instalacji wodno–kanalizacyjnych/
- projektowane przemurowania ścian, gazobeton, szerokość bloczków dobrać do szerokości istniejących ścian.

REMONT POMIESZCZEŃ FOTOPLASTIKONU WARSZAWSKIEGO

Al. Jerozolimskie 51, 00–697 Warszawa
działka nr ew. 25, 26; obręb 5–05–01, jednostka ewidencyjna 146510_8 Dzielnica Śródmieście

Inwestor
Muzeum Powstania Warszawskiego
ul. Grzybowska 79, 00–884 Warszawa

Generalny Projektant
Staruń Wanik Architekci
00–774 Warszawa, ul. Dolna 14/15

PROJEKTANT	Nr upr.	Podpis
arch. Szymon Wanik	09/OPOKK/2009 spec. arch.	
arch. Paulina Staruń	MA/025/10 spec. arch.	

Faza projektu
PROJEKT WYKONAWCZY

Branża
ARCHITEKTURA

Tytuł rysunku
RZUT - POSADZKI

Numer rysunku
FP-PW-A-06

Skala 1:50

Data 07.08.2020