


rzut /skala 1:25/

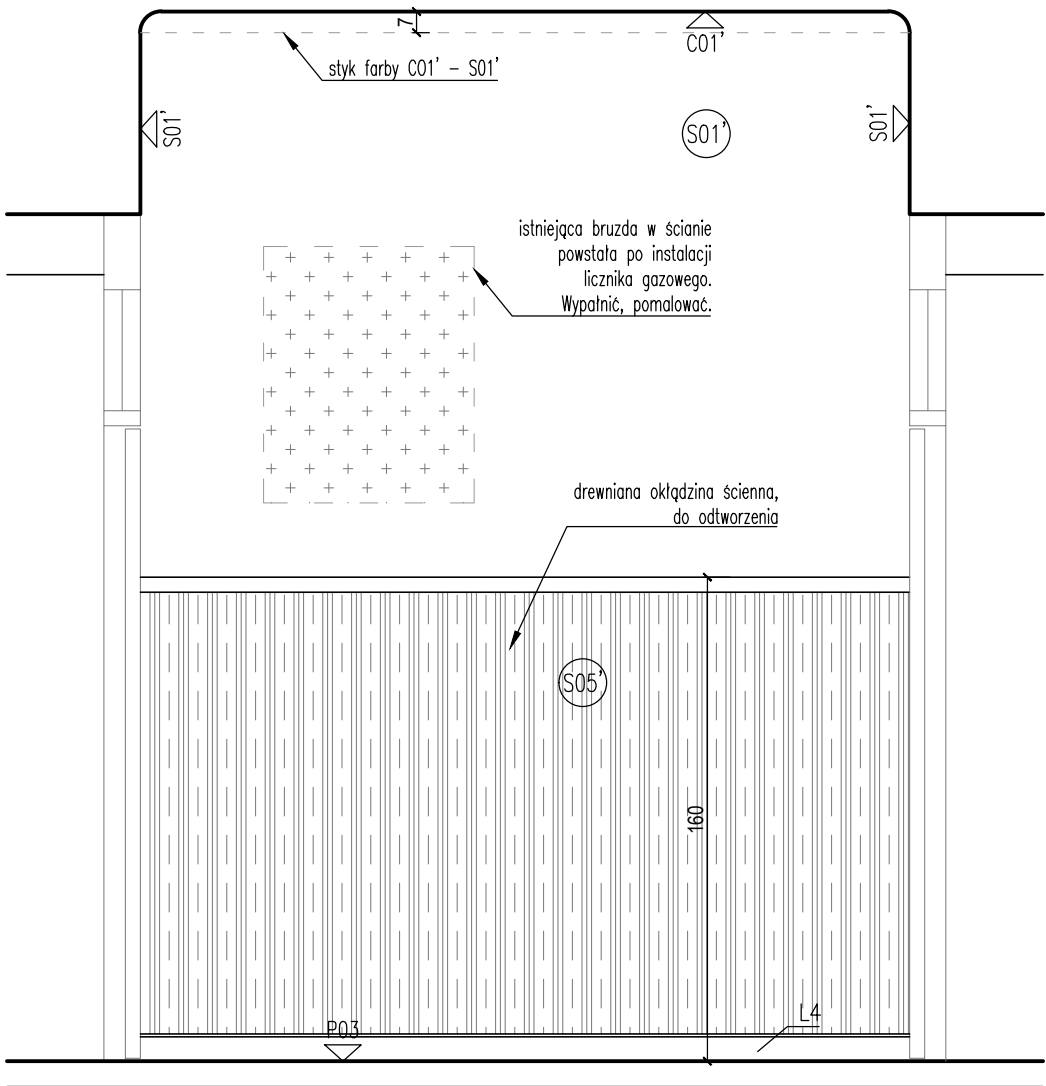

przekrój B-B /skala 1:25/

S01' ściana malowana, kolor NCS S 1502-Y50R

C01' sufit malowany, kolor NCS S 0300-N

S05 istniejąca boazeria drewniana na ścianie, malowana na kolor RAL 8017

S05' boazeria drewniana na ścianie do odtworzenia, malowana na kolor RAL 8017, boazerię odtworzyć analogicznie do okładziny S05

P03 istniejąca posadzka, do wyczyszczenia i zachowania,

L4 listwa przypołogowa drewniana, 100x20 mm, malowana na kolor RAL 8017

#### UWAGI:

- Wszystkie wymiary należy sprawdzić na budowie przed wykonaniem robót.
- Wszystkie materiały wykończeniowe użyte w projekcie przedstawić do akceptacji architekta.
- Poziom wykończonej posadzki  $\pm 0,00$
- W przypadku braku informacji na rysunku podstawowym, sprawdzić z rysunkami szczegółowymi wg oznaczeń lub skontaktować się z architektem.
- Przed instalowaniem stolarki okiennej i drzwiowej wszystkie wymiary sprawdzić na budowie.
- Wymiary drzwi podane w świetle ościeżnicy.
- Rysunki rozpatrywać łącznie z projektami branżowymi i rysunkami szczegółowymi.
- Oznakowanie stolarki okiennej i drzwiowej rozpatrywać wraz z opracowaniem ZESTAWIENIE STOLARKI
- Lokalizacja i wygląd wszelkich elementów widocznych na ścianach i sufitach mających wpływ na estetykę, muszą być uzgodnione z autorem projektu wnętrza.

#### REMONT POMIESZCZEŃ FOTOPLASTIKONU WARSZAWSKIEGO

Al. Jerozolimskie 51, 00-697 Warszawa  
działka nr ew. 25, 26; obręb 5-05-01,  
jednostka ewidencyjna 146510\_8  
Dzielnica Śródmieście

Inwestor

Muzeum Powstania Warszawskiego  
ul. Grzybowska 79, 00-884 Warszawa

Generalny Projektant

Staruń Wanik Architekci  
00-774 Warszawa, ul. Dolna 14/15

PROJEKTANT

Nr upr.

Podpis

arch. Szymon Wanik

09/OPOKK/2009  
spec. arch.

arch. Paulina Staruń

MA/025/10  
spec. arch.

Faza projektu

PROJEKT WYKONAWCZY

Branża

ARCHITEKTURA

Tytuł rysunku

POMIESZCZENIE 1/1 - RZUT, PRZEKRÓJ

Numer rysunku

FP-PW-A-11

Skala  
1:25

Data  
07.08.2020