



przekrój C-C /skala 1:25/

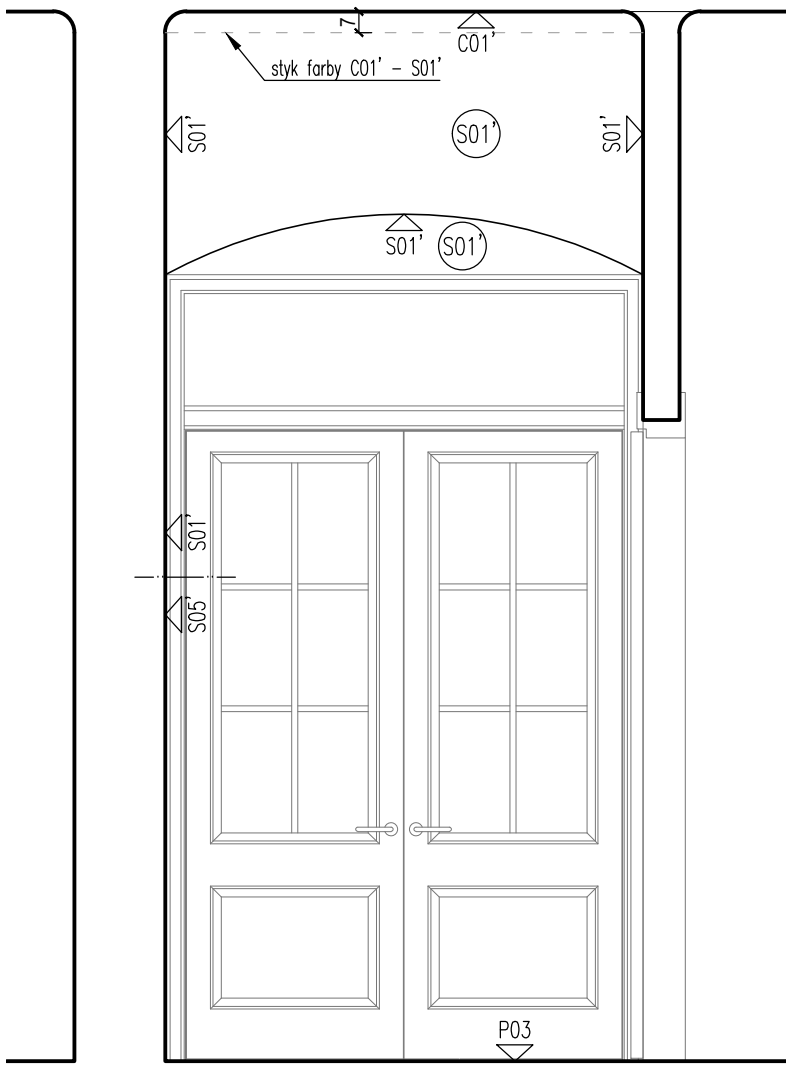

przekrój D-D /skala 1:25/

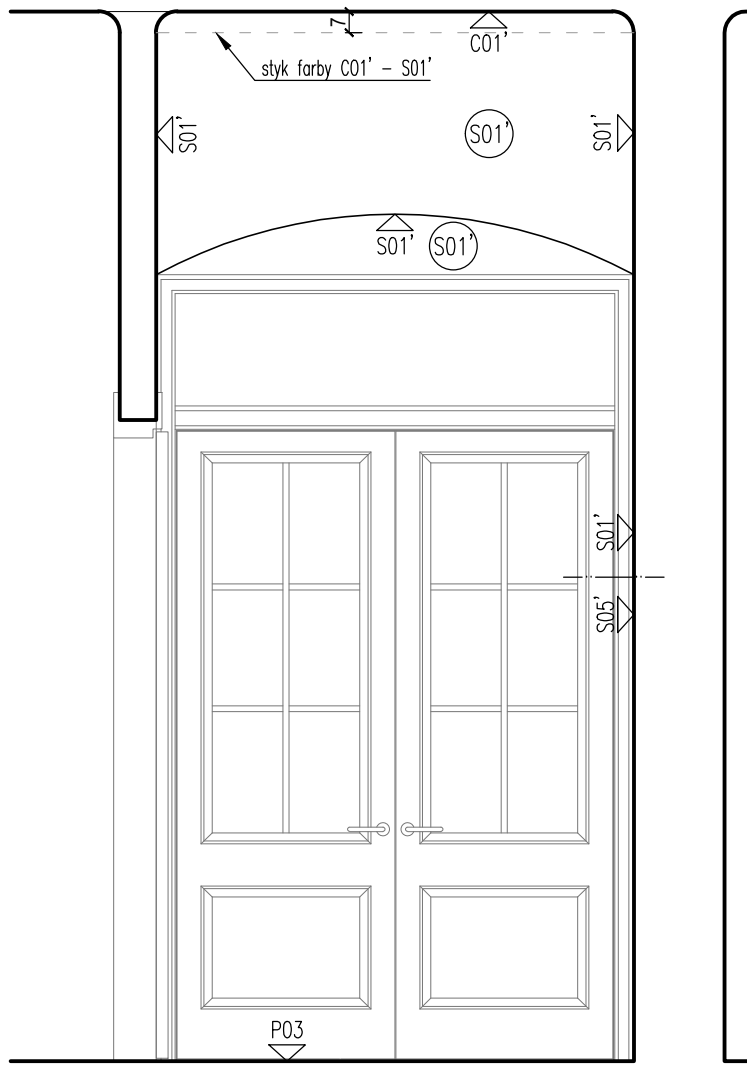

przekrój A-A /skala 1:25/

- S01' ściana malowana, kolor NCS S 1502-Y50R
- C01' sufit malowany, kolor NCS S 0300-N
- S05 istniejąca boazeria drewniana na ścianie, malowana na kolor RAL 8017
- S05' boazeria drewniana na ścianie do odtworzenia, malowana na kolor RAL 8017, boazerię odtworzyć analogicznie do okładziny S05
- P03 istniejąca posadzka, do wyczyszczenia i zachowania,
- L4 listwa przypołogowa drewniana, 100x20 mm, malowana na kolor RAL 8017

UWAGI:

- Wszystkie wymiary należy sprawdzić na budowie przed wykonaniem robót.
- Wszystkie materiały wykończeniowe użyte w projekcie przedstawić do akceptacji architekta.
- Poziom wykończonej posadzki $\pm 0,00$
- W przypadku braku informacji na rysunku podstawowym, sprawdzić z rysunkami szczegółowymi wg oznaczeń lub skontaktować się z architektem.
- Przed instalowaniem stolarki okiennej i drzwiowej wszystkie wymiary sprawdzić na budowie.
- Wymiary drzwi podane w świetle ościeżnicy.
- Rysunki rozpatrywać łącznie z projektami branżowymi i rysunkami szczegółowymi.
- Oznakowanie stolarki okiennej i drzwiowej rozpatrywać wraz z opracowaniem ZESTAWIENIE STOLARKI
- Lokalizacja i wygląd wszelkich elementów widocznych na ścianach i sufitach mających wpływ na estetykę, muszą być uzgodnione z autorem projektu wnętrza.

REMONT POMIESZCZEŃ FOTOPLASTIKONU WARSZAWSKIEGO

Al. Jerozolimskie 51, 00-697 Warszawa
działka nr ew. 25, 26; obręb 5-05-01,
jednostka ewidencyjna 146510_8
Dzielnica Śródmieście

Inwestor

Muzeum Powstania Warszawskiego

ul. Grzybowska 79, 00-884 Warszawa

Generalny Projektant

Staruń Wanik Architekci

00-774 Warszawa, ul. Dolna 14/15

PROJEKTANT	Nr upr.	Podpis
arch. Szymon Wanik	09/OPOKK/2009 spec. arch.	
arch. Paulina Staruń	MA/025/10 spec. arch.	

Faza projektu

PROJEKT WYKONAWCZY

Branża

ARCHITEKTURA

Tytuł rysunku

POMIESZCZENIE 1/1 - PRZEKROJE

Numer rysunku

FP-PW-A-12

Skala	Data	
1:25	07.08.2020	