



przekrój A-A /skala 1:25/

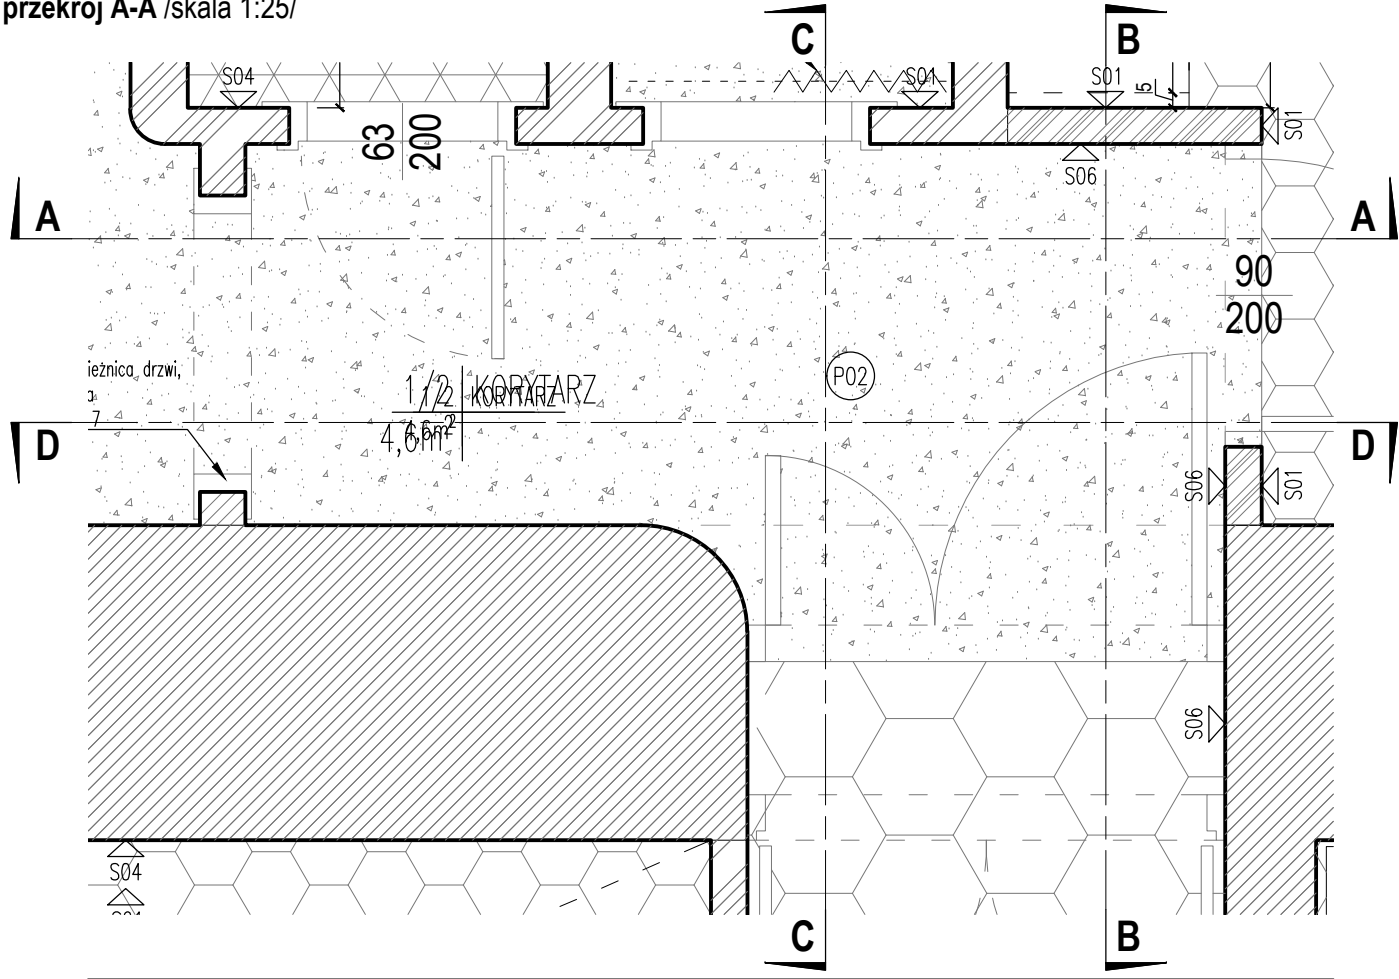

rzut /skala 1:25/

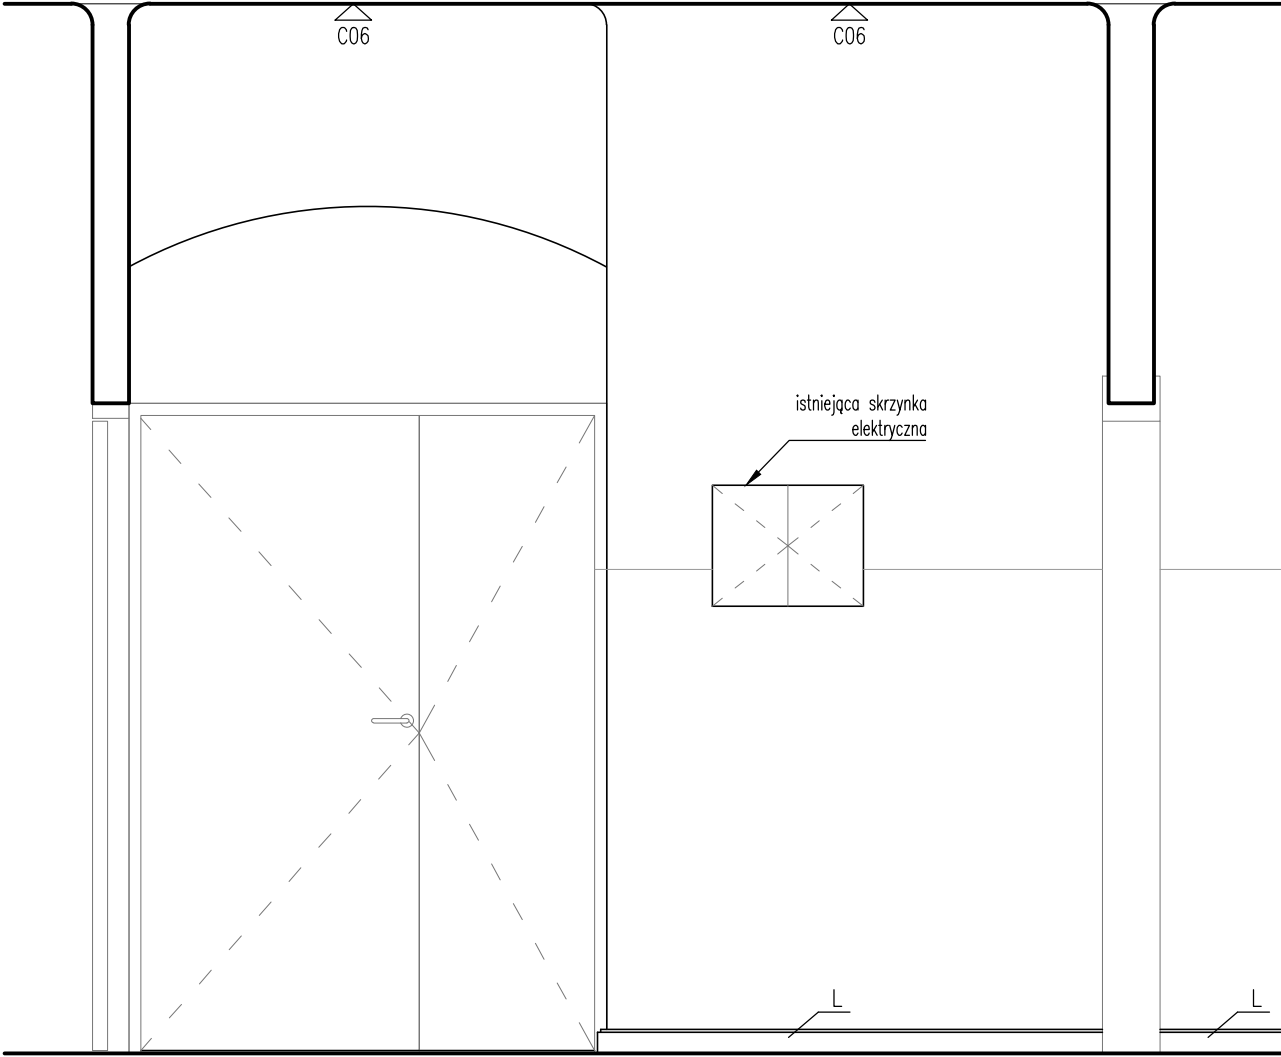

przekrój D-D /skala 1:25/

P02 remont posadzki + wykładzina dywanowa, np. Ege Highline 1100g/m2, kolor BC12, rolka o szerokości 4m, lub równoważna

Remont posadzki P02

- zabezpieczenie i uniesienie zabytkowego tubysu Fotoplastikonu na wysokość 50 cm (w pomieszczeniu 1/4)
- usunięcie istniejących desek
- wybranie gruzu pomiędzy legarów
- sprawdzenie stanu technicznego legarów. W przypadku stwierdzenia uszkodzenia, wymiana legarów
- wypełnienie przestrzeni między belkami wełną mineralną
- instalacja płyt OSB
- montaż wykładziny

L listwa przypodłogowa istniejąca, do zachowania

UWAGI:

1. Wszystkie wymiary należy sprawdzić na budowie przed wykonaniem robót.
2. Wszystkie materiały wykończeniowe użyte w projekcie przedstawić do akceptacji architekta.
3. Poziom wykończonej posadzki $\pm 0,00$
4. W przypadku braku informacji na rysunku podstawowym, sprawdzić z rysunkami szczegółowymi wg oznaczeń lub skontaktować się z architektem.
5. Przed instalowaniem stolarki okiennej i drzwiowej wszystkie wymiary sprawdzić na budowie.
6. Wymiary drzwi podane w świetle ościeżnicy.
7. Rysunki rozpatrywać łącznie z projektami branżowymi i rysunkami szczegółowymi.
8. Oznakowanie stolarki okiennej i drzwiowej rozpatrywać wraz z opracowaniem ZESTAWIENIE STOLARKI
9. Lokalizacja i wygląd wszelkich elementów widocznych na ścianach i sufitach mających wpływ na estetykę, muszą być uzgodnione z autorem projektu wnętrz.

REMONT POMIESZCZEŃ FOTOPLASTIKONU WARSZAWSKIEGO Al. Jerozolimskie 51, 00-697 Warszawa działka nr ew. 25, 26; obręb 5-05-01, jednostka ewidencyjna 146510_8 Dzielnica Śródmieście		
Inwestor Muzeum Powstania Warszawskiego ul. Grzybowska 79, 00-884 Warszawa		
Generalny Projektant Staruń Wanik Architekci 00-774 Warszawa, ul. Dolna 14/15		
PROJEKTANT	Nr upr.	Podpis
arch. Szymon Wanik	09/OPOKK/2009 spec. arch.	
arch. Paulina Staruń	MA/025/10 spec. arch.	
Faza projektu PROJEKT WYKONAWCZY		
Branża ARCHITEKTURA		
Tytuł rysunku POMIESZCZENIE 1/2 - RZUT, PRZEKROJE		
Numer rysunku FP-PW-A-13		
Skala 1:25	Data 07.08.2020	