

przekrój B-B /skala 1:25/

P02 remont posadzki + wykładzina dywanowa, np. Ege Highline 1100g/m2, kolor BC12, rolka o szerokości 4m, lub równoważna


Remont posadzki P02

- zabezpieczenie i uniesienie zabytkowego tubysu Fotoplastikonu na wysokość 50 cm (w pomieszczeniu 1/4)
- usunięcie istniejących desek
- wybranie gruzu spomiędzy legarów
- sprawdzenie stanu technicznego legarów. W przypadku stwierdzenia uszkodzenia, wymiana legarów
- wypełnienie przestrzeni między belkami węłq mineralną
- instalacja płyt OSB
- montaż wykładziny

L listwa przypożogowa istniejąca, do zachowania

☐ dniazdo wtykowe pojedyncze

☐ włącznik, jednoklawiszowy

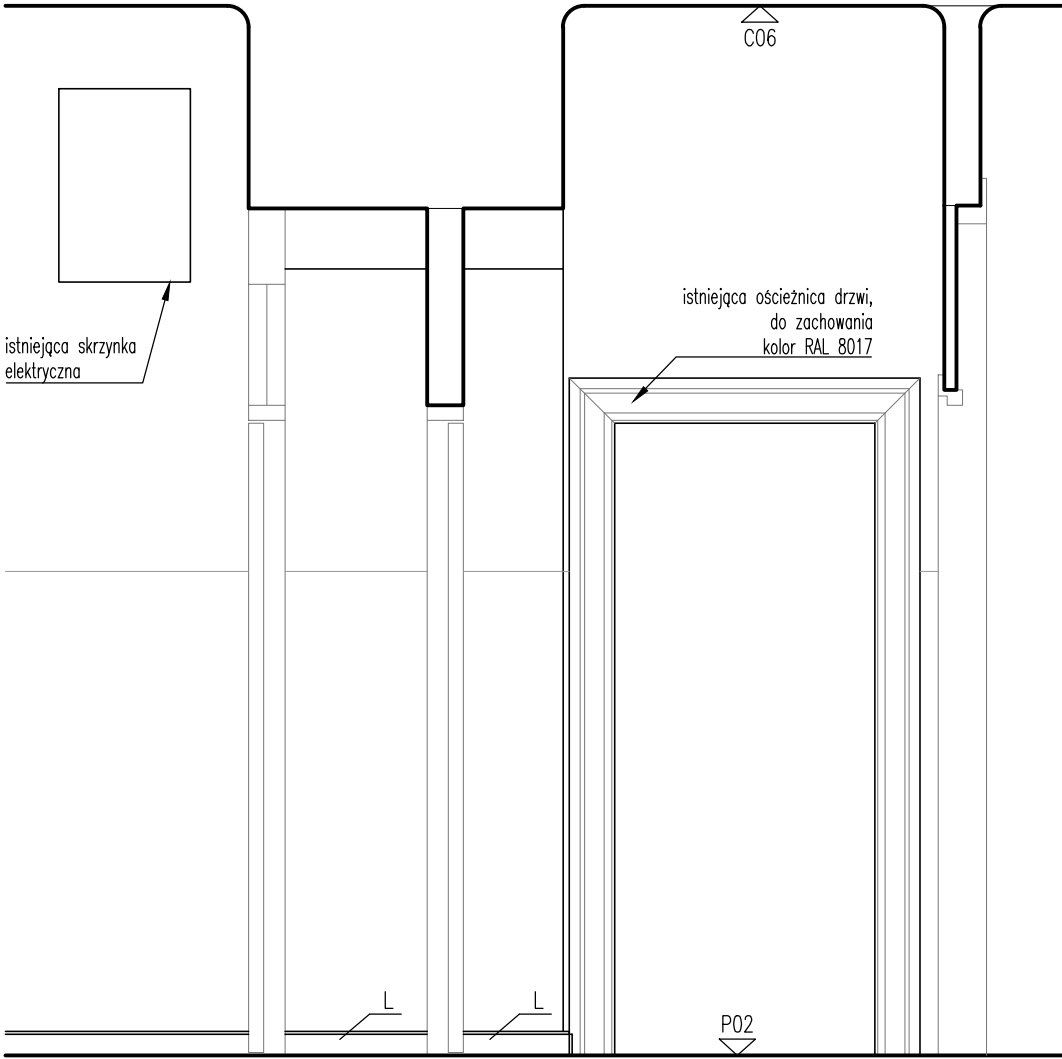

przekrój C-C /skala 1:25/

UWAGI:

1. Wszystkie wymiary należy sprawdzić na budowie przed wykonaniem robót.
2. Wszystkie materiały wykończeniowe użyte w projekcie przedstawić do akceptacji architekta.
3. Poziom wykończonej posadzki $\pm 0,00$
4. W przypadku braku informacji na rysunku podstawowym, sprawdzić z rysunkami szczegółowymi wg oznaczeń lub skontaktować się z architektem.
5. Przed instalowaniem stolarki okiennej i drzwiowej wszystkie wymiary sprawdzić na budowie.
6. Wymiary drzwi podane w świetle ościeżnicy.
7. Rysunki rozpatrywać łącznie z projektami branżowymi i rysunkami szczegółowymi.
8. Oznakowanie stolarki okiennej i drzwiowej rozpatrywać wraz z opracowaniem ZESTAWIENIE STOLARKI
9. Lokalizacja i wygląd wszelkich elementów widocznych na ścianach i sufitach mających wpływ na estetykę, muszą być uzgodnione z autorem projektu wnętrz.

REMONT POMIESZCZEŃ FOTOPLASTIKONU WARSZAWSKIEGO

Al. Jerozolimskie 51, 00-697 Warszawa
działka nr ew. 25, 26; obręb 5-05-01,
jednostka ewidencyjna 146510_8
Dzielnica Śródmieście

Inwestor
Muzeum Powstania Warszawskiego
ul. Grzybowska 79, 00-884 Warszawa

Generalny Projektant
Staruń Wanik Architekci
00-774 Warszawa, ul. Dolna 14/15

PROJEKTANT	Nr upr.	Podpis
arch. Szymon Wanik	09/OPOKK/2009 spec. arch.	
arch. Paulina Staruń	MA/025/10 spec. arch.	

Faza projektu
PROJEKT WYKONAWCZY

Branża
ARCHITEKTURA

Tytuł rysunku
POMIESZCZENIE 1/2 - PRZEKROJE

Numer rysunku
FP-PW-A-14

Skala
1:25

Data
07.08.2020