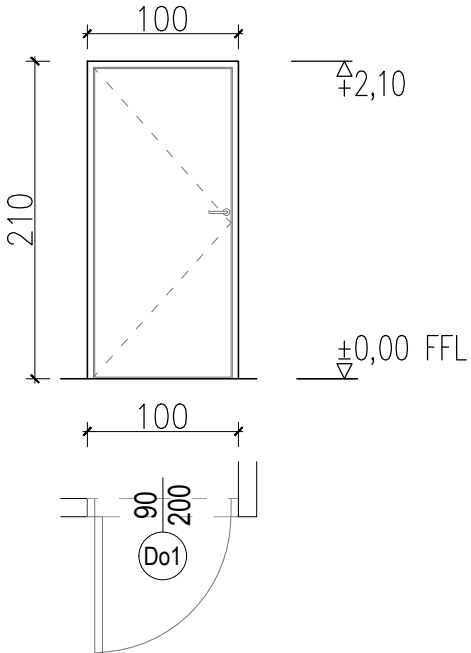
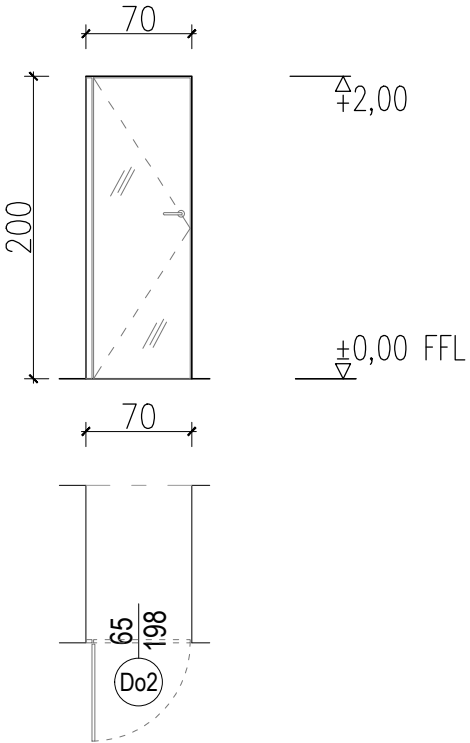
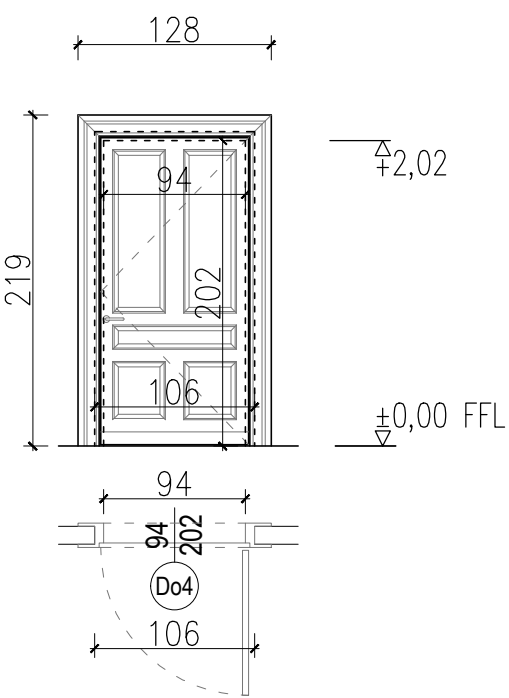
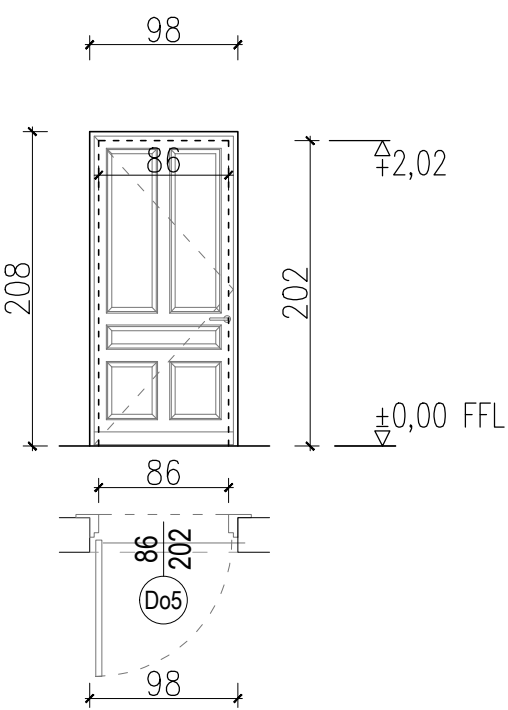


OZNACZENIE KATALOGOWE	D o 1	D o 2	D o 4	D o 5
SCHEMAT				
WYM. W ŚW. MURU	1000	700	1060	980
	2100	2000	2080	2080
WYM. W ŚW. OŚCIEŻNICY	900	650	940	860
	2000	1980	2020	2020
RODZAJ SKRZYDŁA	L	L	P	L
UWAGI:	Opis: <ul style="list-style-type: none">– Drzwi bezprzylgowe– Wypełnienie skrzydła – płyta wiurowa otworowana– Ościeżnica bezprzylgowa z drewna igłatego– Ościeżnica i skrzydło malowane farbą akrylową– Kolor RAL 9003– Zawiasy wpuszczane– Zamek magnetyczny na klucz zwykły	Opis: <ul style="list-style-type: none">– Drzwi szklane– Wypełnienie skrzydła – tafla szkła– Bez ościeżnicy– Zawias parawanowy, aluminiowy– Zamek magnetyczny na klucz zwykły	Opis: <ul style="list-style-type: none">– Istniejącą ościeżnicę oraz wewnętrzne skrzydło zachować oraz poddać renowacji– zewnętrzne drzwi (od strony korytarza) zdemontować	Opis: <ul style="list-style-type: none">– Istniejącą ościeżnicę oraz wewnętrzne drzwi zachować oraz poddać renowacji– zewnętrzne drzwi (od strony korytarza) zdemontować

UWAGI:

- Przed instalowaniem stolarki drzwiowej wszystkie wymiary sprawdzić na budowie
- Wszystkie materiały wykończeniowe użyte w projekcie przedstawić do akceptacji architekta
- W przypadku braku informacji na rysunku podstawowym, sprawdzić z rysunkami szczegółowymi wg oznaczeń lub skontaktować się z architektem
- Wymiary otworów drzwiowych liczone sq w
- światle muru od poziomu posadzki
- Rysunek zestawienia stolarki drzwiowej rozpatrywać łącznie z rzutami

REMONT POMIESZCZEŃ FOTOPLASTIKONU WARSZAWSKIEGO Al. Jerozolimskie 51, 00–697 Warszawa działka nr ew. 25, 26; obręb 5–05–01, jednostka ewidencyjna 146510_8 Dzielnica Śródmieście		
Inwestor Muzeum Powstania Warszawskiego ul. Grzybowska 79, 00–884 Warszawa		
Generalny Projektant Staruń Wanik Architekci 00–774 Warszawa, ul. Dolna 14/15		
PROJEKTANT	Nr upr.	Podpis
arch. Szymon Wanik	09/OPOKK/2009 spec. arch.	
arch. Paulina Staruń	MA/025/10 spec. arch.	
Faza projektu PROJEKT WYKONAWCZY		
Branża ARCHITEKTURA		
Tytuł rysunku ZESTAWINIE STOLARKI DRZWIOWEJ		
Numer rysunku FP-PW-A-33		
Skala 1:50	Data 07.08.2020	