



przekrój A-A /skala 1:25/

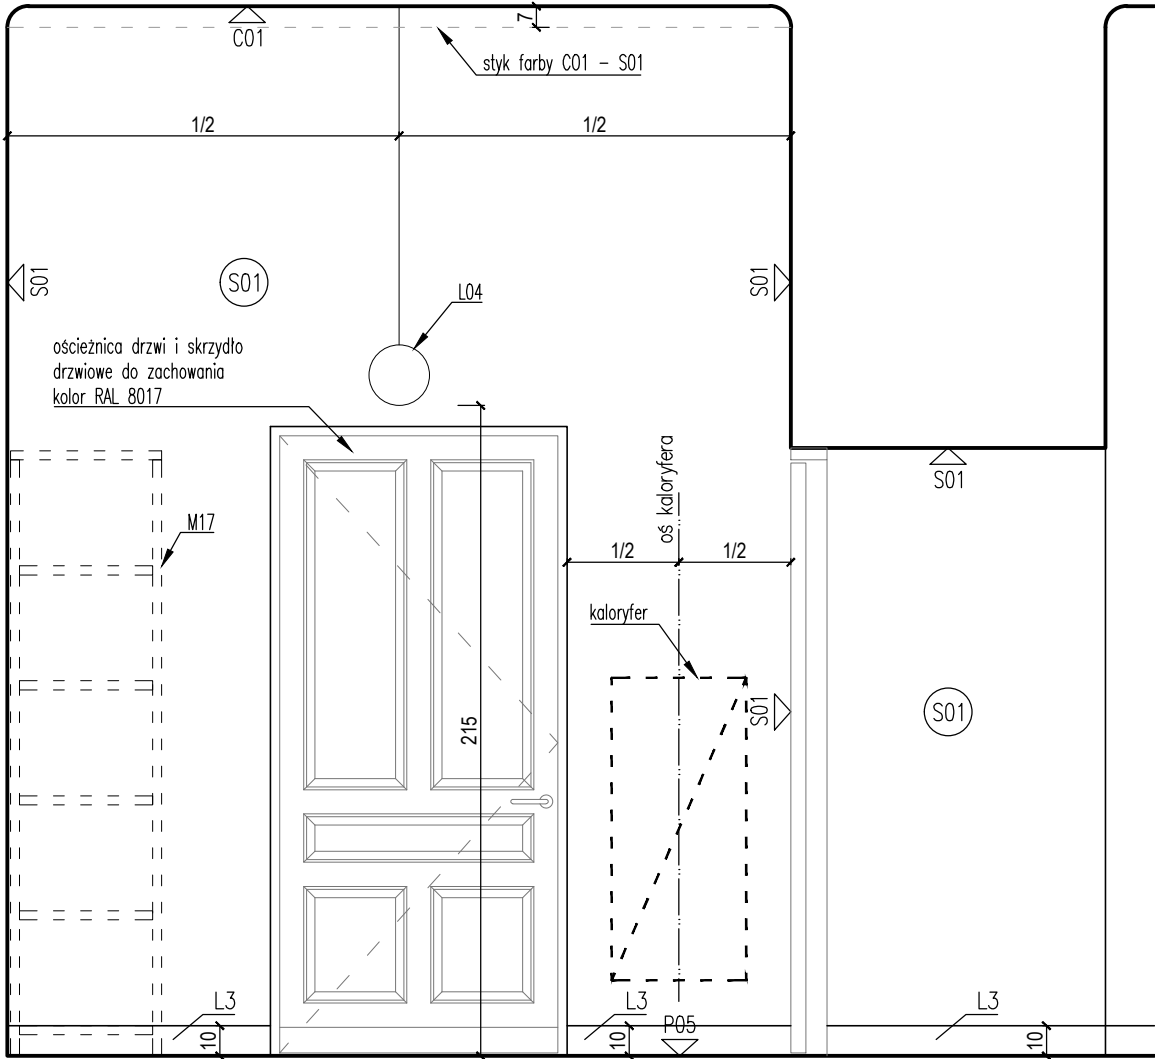

przekrój B-B /skala 1:25/

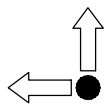

punkt startowy układania kafli



dniazdo wtykowe pojedyncze



dniazdo wtykowe pojedyncze, szczelne



włócznik, jednoklawiszowy



włócznik, dwuklawiszowy



kinkiet

S01

skucie istniejącego tynku, ściana tynkowana metodą tradycyjną (bez gładzi gipsowej), malowana, kolor NCS S 1502-Y50R

C01

skucie istniejącego tynku, sufit tynkowany metodą tradycyjną (bez gładzi gipsowej), malowany, kolor NCS S 0300-N

S04

skucie istniejącego tynku, ściana tynkowana + kafelki 15x15 cm, np. Unicolor Blanco Brillo 15,0x15,0/Płytki Ścienne/GAT 1 białe, fuga RAL 7024, lub równoważne

L3

listwa przypodłogowa wykonana a kafli podłogowych, wysokość 10 cm, gr. 2 cm

(M17)

stalowy regał magazynowy, 200x100x50 6P 1200 kg

P05

płytki gresowe, heksagonalne 25x22 w jednym kolorze, fuga jasna, np. CODICER TEXTIL GREY HEX 25X22, lub równoważne

przygotowanie posadzki w pomieszczeniu 1/10

– skucie istniejącej posadzki wraz z wylewką

– wykonanie wylewki betonowej (gr. min 5 cm)

– ułożenie posadzki z płytek

U4

bateria zlewmywakowa, mieszalnikowa, np. IKEA GLYPEN, lub równoważna

L05

kinkiet kuchenny

L04

lampa sufitowa, np. FRANDSEN lampa wisząca BALL GLASS szklana, śr. 18 cm, lub równoważna

UWAGI:

- Wszystkie wymiary należy sprawdzić na budowie przed wykonaniem robót.
- Wszystkie materiały wykończeniowe użyte w projekcie przedstawić do akceptacji architekta.
- Poziom wykończonej posadzki $\pm 0,00$
- W przypadku braku informacji na rysunku podstawowym, sprawdzić z rysunkami szczegółowymi wg oznaczeń lub skontaktować się z architektem.
- Przed instalowaniem stolarki okiennej i drzwiowej wszystkie wymiary sprawdzić na budowie.
- Wymiary drzwi podane w świetle ościeżnicy.
- Rysunki rozpatrywać łącznie z projektami branżowymi i rysunkami szczegółowymi.
- Oznakowanie stolarki okiennej i drzwiowej rozpatrywać wraz z opracowaniem ZESTAWIENIE STOLARKI
- Lokalizacja i wygląd wszelkich elementów widocznych na ścianach i sufitach mających wpływ na estetykę, muszą być uzgodnione z autorem projektu wnętrza.

REMONT POMIESZCZEŃ FOTOPLASTIKONU WARSZAWSKIEGO

Al. Jerozolimskie 51, 00-697 Warszawa
działka nr ew. 25, 26; obręb 5-05-01,
jednostka ewidencyjna 146510_8
Dzielnica Śródmieście

Inwestor

Muzeum Powstania Warszawskiego
ul. Grzybowska 79, 00-884 Warszawa

Generalny Projektant

Staruń Wanik Architekci
00-774 Warszawa, ul. Dolna 14/15

PROJEKTANT

arch. Szymon Wanik

Nr upr.

09/OPKK/2009
spec. arch.

Podpis

Faza projektu

PROJEKT WYKONAWCZY

Branża

ARCHITEKTURA

Tytuł rysunku

POMIESZCZENIE 1/10 - PRZEKROJE

Numer rysunku

FP-PW-A-24

Skala

1:25

Data

07.08.2020