




przekrój kuchnia /skala 1:25/

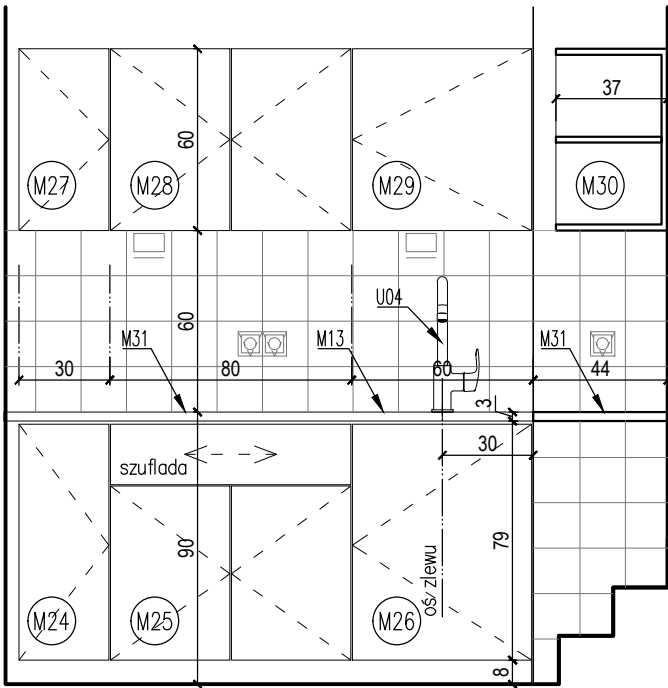

widok kuchni z frontami /skala 1:25/

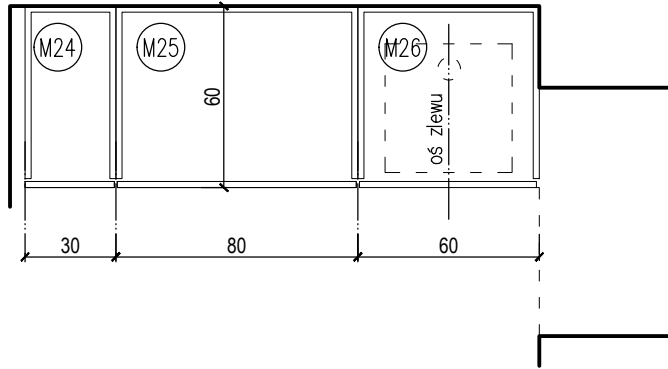


meble kuchenne - rzut /skala 1:25/

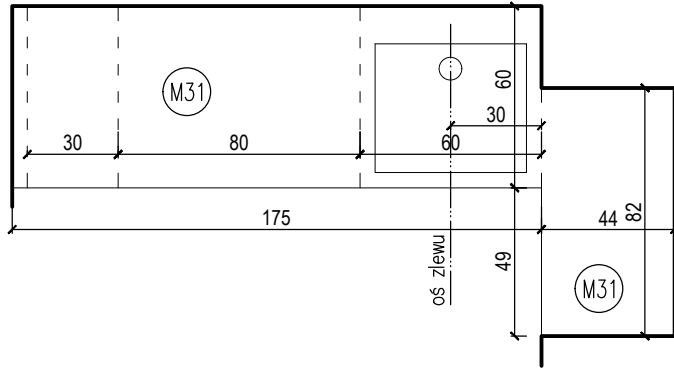

blat kuchenny - rzut /skala 1:25/

- U4 bateria zlewmywakowa, mieszalnikowa, np. IKEA GLYPEN, lub równoważna
- L05 kinkiet kuchenny

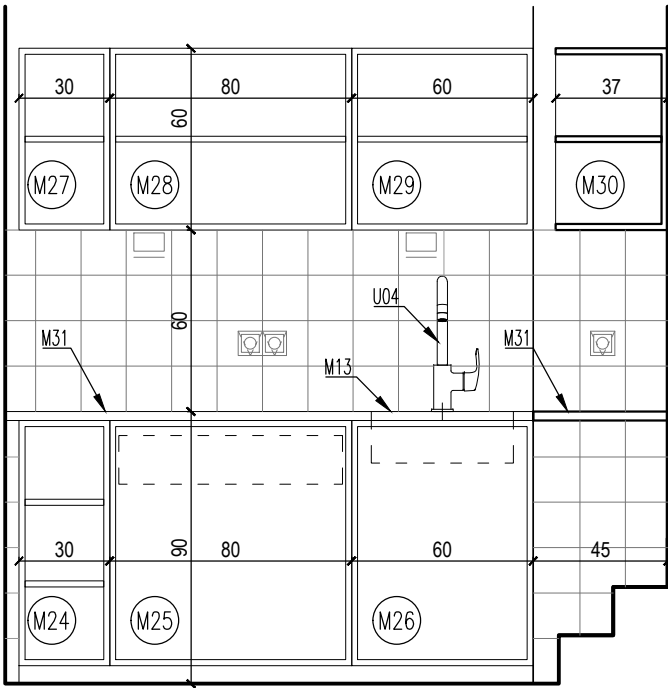

widok kuchni bez frontów /skala 1:25/

- M13 zlewozmywak jednokomorowy, stal nierdzewna, 48x84 cm
- M17 stalowy regał magazynowy, 200x100x50 6P 1200 kg
- M24 szafka kuchenna, stojąca, 20x60x80, front biały półmat
- M25 szafka kuchenna, stojąca, 80x60x80, front biały półmat, z szufladą
- M26 szafka kuchenna, stojąca, pod zlewozmywak 60x60x80, front biały półmat, z blendą
- M27 szafka kuchenna, wisząca, 20x37x60, front biały półmat
- M28 szafka kuchenna, wisząca, 80x37x60, front biały półmat
- M29 szafka kuchenna, wisząca, 60x37x60, front biały półmat
- M30 szafka kuchenna, wisząca, 80x37x60, bez fronu, półka wewnętrzna
- M31 blat kuchenny, laminowany, kolor – jasne drewno

UWAGI:

- Wszystkie wymiary należy sprawdzić na budowie przed wykonaniem robót.
- Wszystkie materiały wykończeniowe użyte w projekcie przedstawić do akceptacji architekta.
- Poziom wykończonej posadzki  $\pm 0,00$
- W przypadku braku informacji na rysunku podstawowym, sprawdzić z rysunkami szczegółowymi wg oznaczeń lub skontaktować się z architektem.
- Przed instalowaniem stolarki okiennej i drzwiowej wszystkie wymiary sprawdzić na budowie.
- Wymiary drzwi podane w świetle ościeznicy.
- Rysunki rozpatrywać łącznie z projektami branżowymi i rysunkami szczegółowymi.
- Oznakowanie stolarki okiennej i drzwiowej rozpatrywać wraz z opracowaniem ZESTAWIENIE STOLARKI
- Lokalizacja i wygląd wszelkich elementów widocznych na ścianach i sufitach mających wpływ na estetykę, muszą być uzgodnione z autorem projektu wnętrz.

<b>REMONT POMIESZCZEŃ FOTOPLASTIKONU WARSZAWSKIEGO</b> Al. Jerozolimskie 51, 00-697 Warszawa działka nr ew. 25, 26; obręb 5-05-01, jednostka ewidencyjna 146510_8 Dzielnica Śródmieście		
Inwestor <b>Muzeum Powstania Warszawskiego</b> ul. Grzybowska 79, 00-884 Warszawa		
Generalny Projektant <b>Staruń Wanik Architekci</b> 00-774 Warszawa, ul. Dolna 14/15		
PROJEKTANT	Nr upr.	Podpis
arch. Szymon Wanik	09/OPOKK/2009 spec. arch.	
arch. Paulina Staruń	MA/025/10 spec. arch.	
Faza projektu <b>PROJEKT WYKONAWCZY</b>		
Branża <b>ARCHITEKTURA</b>		
Tytuł rysunku <b>POMIESZCZENIE 1/10 - PROJEKT KUCHNI</b>		
Numer rysunku <b>FP-PW-A-26</b>		
Skala 1:25	Data 07.08.2020	