


- (M01) biurko, blat z jsnoszarej płyty laminowanej 120x60cm, gr. 25 mm, nogi z profili stalowych zamkniętych 60 x 20 mm, malowane proszkowo na kolor RAL 9018, mat
- (M02) fotel biurowy, np. TEMEDIUS, lub równoważny
- (M17) stalowy regał magazynowy, 200x100x50 6P 1200 kg
- (M18) gablota w witrynie okiennej, z kątowników stalowych, malowanych na kolor RAL 8017, rysunek szczegółowy w nadzorze autorskim.

- S01 skucie istniejącego tynku, ściana tynkowana metodą tradycyjną (bez gładzi gipsowej), malowana, kolor NCS S 1502–Y50R
- C01 skucie istniejącego tynku, sufit tynkowany metodą tradycyjną (bez gładzi gipsowej), malowany, kolor NCS S 0300–N
- L3 listwa przypodłogowa wykonana a kafli podłogowych, wysokość 10 cm,
- L04 lampa sufitowa, np. FRANDSEN lampa wisząca BALL GLASS szklana, śr. 18 cm, lub równoważna

- P05 płytki gresowe, heksagonalne 25x22 w jednym kolorze, fuga jasna, np.CODICER TEXTIL GREY HEX 25X22, lub równoważne
- przygotowanie posadzki w pomieszczeniu 1/11
- skucie istniejącej posadzki wraz z wylewką
- wykonanie wylewki betonowej (gr. min 5 cm)
- ułożenie posadzki z płytek

UWAGI:

- Wszystkie wymiary należy sprawdzić na budowie przed wykonaniem robót.
- Wszystkie materiały wykończeniowe użyte w projekcie przedstawić do akceptacji architekta.
- Poziom wykończonej posadzki ±0,00
- W przypadku braku informacji na rysunku podstawowym, sprawdzić z rysunkami szczegółowymi wg oznaczeń lub skontaktować się z architektem.
- Przed instalowaniem stolarki okiennej i drzwiowej wszystkie wymiary sprawdzić na budowie.
- Wymiary drzwi podane w świetle ościeznicy.
- Rysunki rozpatrywać łącznie z projektami branżowymi i rysunkami szczegółowymi.
- Oznakowanie stolarki okiennej i drzwiowej rozpatrywać wraz z opracowaniem ZESTAWIENIE STOLARKI
- Lokalizacja i wygląd wszelkich elementów widocznych na ścianach i sufitach mających wpływ na estetykę, muszą być uzgodnione z autorem projektu wnętrz.

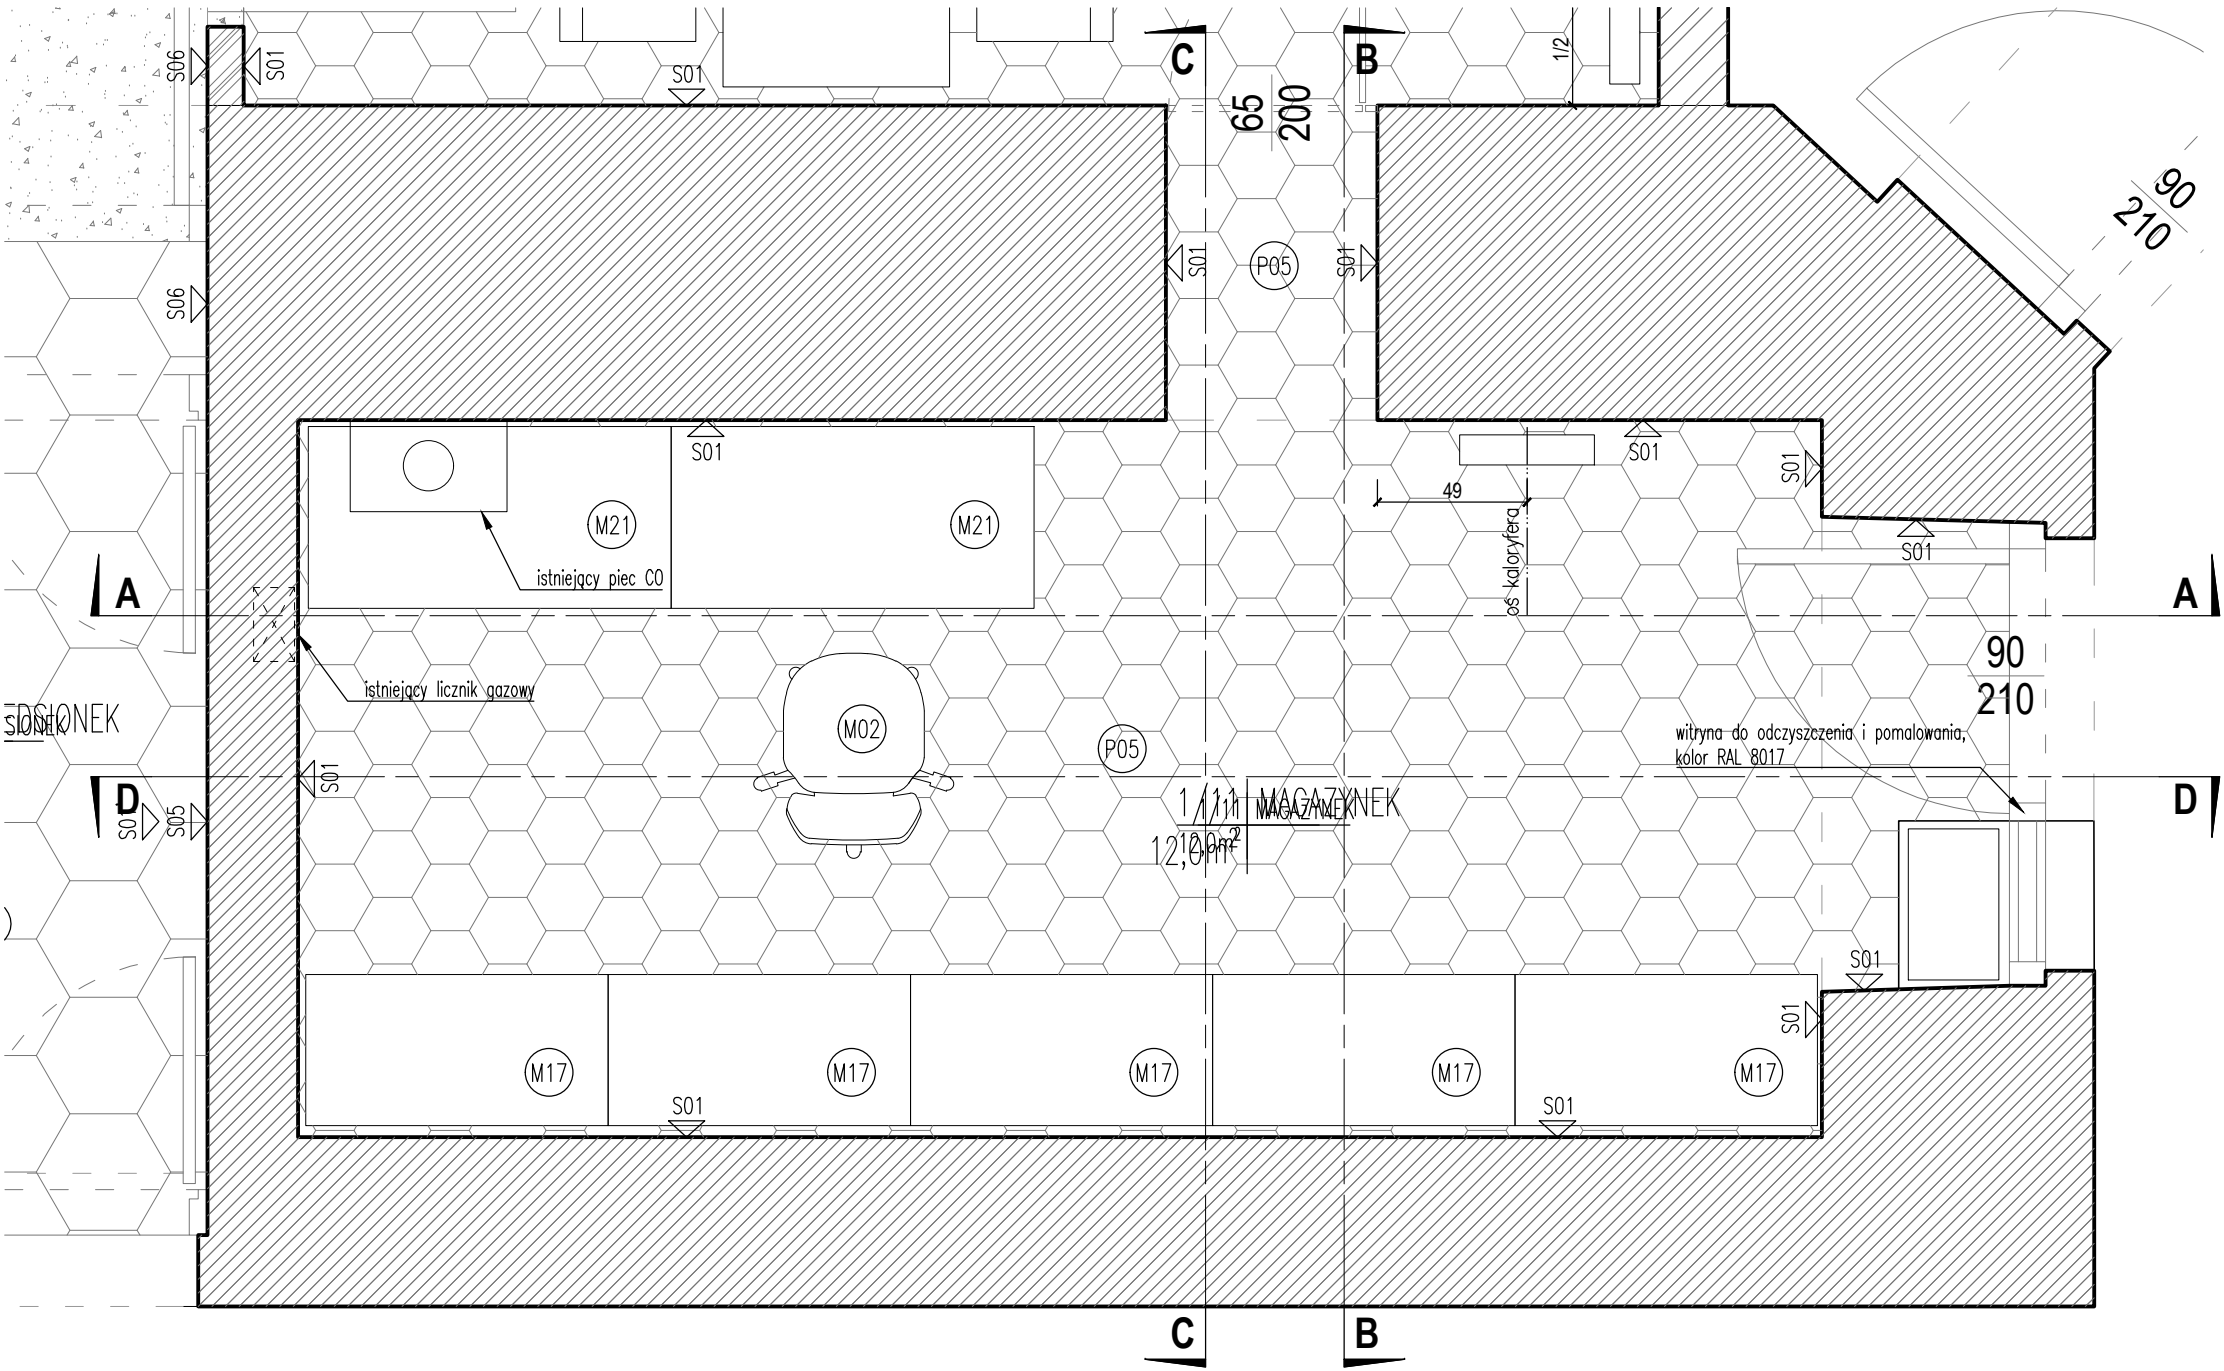

rzut /skala 1:25/

REMONT POMIESZCZEŃ FOTOPLASTIKONU WARSZAWSKIEGO Al. Jerozolimskie 51, 00–697 Warszawa działka nr ew. 25, 26; obręb 5–05–01, jednostka ewidencyjna 146510_8 Dzielnica Śródmieście		
Inwestor Muzeum Powstania Warszawskiego ul. Grzybowska 79, 00–884 Warszawa		
Generalny Projektant Staruń Wanik Architekci 00–774 Warszawa, ul. Dolna 14/15		
PROJEKTANT	Nr upr.	Podpis
arch. Szymon Wanik	09/OPOKK/2009 spec. arch.	
arch. Paulina Staruń	MA/025/10 spec. arch.	
Faza projektu PROJEKT WYKONAWCZY		
Branża ARCHITEKTURA		
Tytuł rysunku POMIESZCZENIE 1/11 - RZUT		
Numer rysunku FP-PW-A-27		
Skala 1:25	Data 07.08.2020	