

przekrój A-A /skala 1:25/

(M21) stół roboczy np. ORTE STÓŁ SKŁADANY OT 2L T, 135 CM lub równoważny

(M02) fotel biurowy, np. TEMEDIUS, lub równoważny

(M17) stalowy regał magazynowy, 200x100x50 6P 1200 kg

(M18) gabłota w witrynie okiennej, z kątowników stalowych, malowanych na kolor RAL 8017, rysunek szczegółowy w nadzorze autorskim.

☐ dniazdo wtykowe pojedyncze

☐ dniazdo wtykowe pojedyncze, szczelne

☐ włącznik, jednoklawiszowy

☐ włącznik, dwuklawiszowy

S01 skucie istniejącego tynku, ściana tynkowana metodą tradycyjną (bez gładzi gipsowej), malowana, kolor NCS S 1502–Y50R

C01 skucie istniejącego tynku, sufit tynkowany metodą tradycyjną (bez gładzi gipsowej), malowany, kolor NCS S 0300–N


P05 płytki gresowe, heksagonalne 25x22 w jednym kolorze, fuga jasna, np.CODICER TEXTIL GREY HEX 25X22, lub równoważne

przygotowanie posadzki w pomieszczeniu 1/11

- skucie istniejącej posadzki wraz z wylewką
- wykonanie wylewki betonowej (gr. min 5 cm)
- ułożenie posadzki z płytek

L3 listwa przypodłogowa wykonana a kafli podłogowych, wysokość 10 cm,

L04 lampa sufitowa, np. FRANDSEN lampa wisząca BALL GLASS szklana, śr. 18 cm, lub równoważna

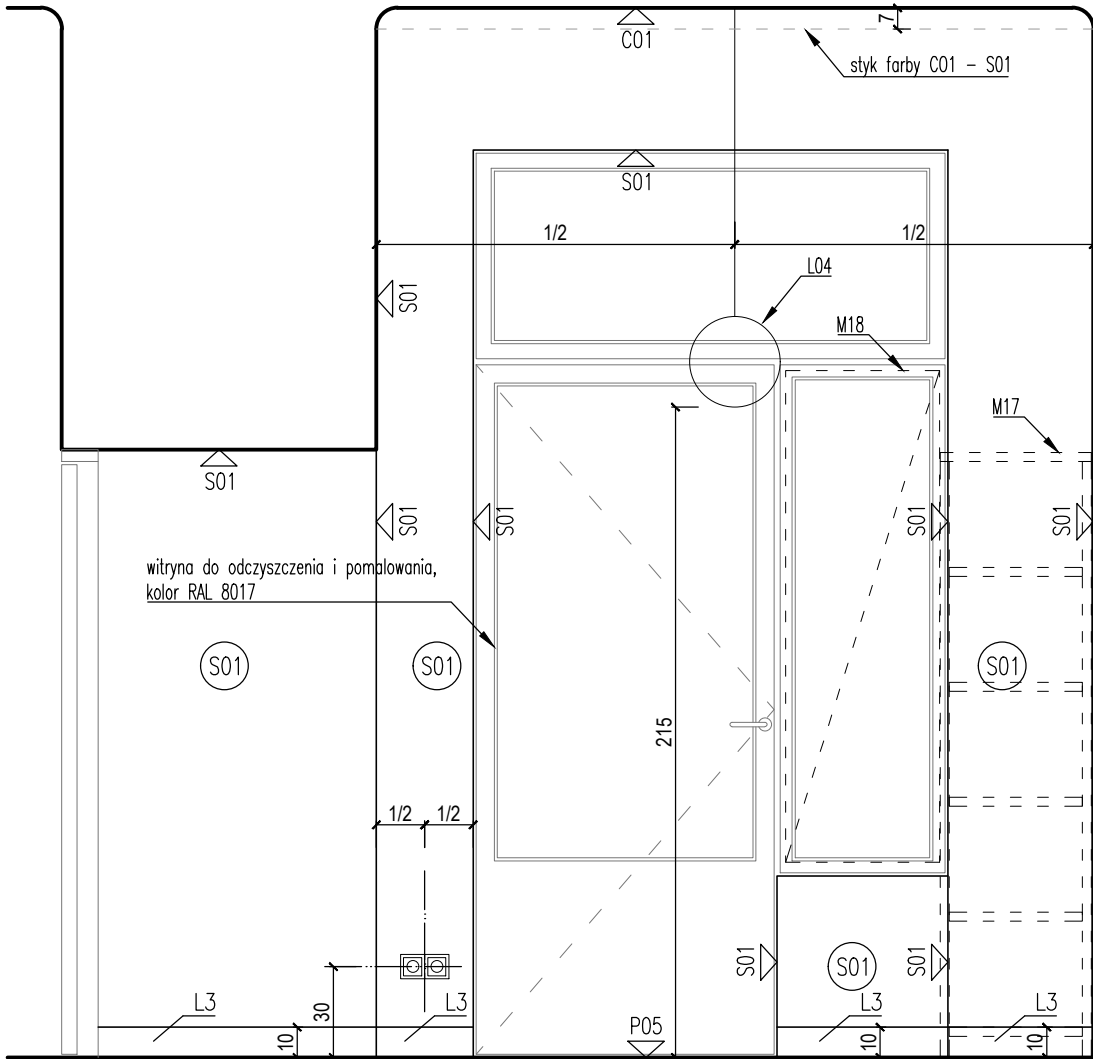

przekrój B-B /skala 1:25/

UWAGI:

- Wszystkie wymiary należy sprawdzić na budowie przed wykonaniem robót.
- Wszystkie materiały wykończeniowe użyte w projekcie przedstawić do akceptacji architekta.
- Poziom wykończona posadzki $\pm 0,00$
- W przypadku braku informacji na rysunku podstawowym, sprawdzić z rysunkami szczegółowymi wg oznaczeń lub skontaktować się z architektem.
- Przed instalowaniem stolarki okiennej i drzwiowej wszystkie wymiary sprawdzić na budowie.
- Wymiary drzwi podane w świetle ościeżnicy.
- Rysunki rozpatrywać łącznie z projektami branżowymi i rysunkami szczegółowymi.
- Oznakowanie stolarki okiennej i drzwiowej rozpatrywać wraz z opracowaniem ZESTAWIENIE STOLARKI
- Lokalizacja i wygląd wszelkich elementów widocznych na ścianach i sufitach mających wpływ na estetykę, muszą być uzgodnione z autorem projektu wnętrza.

REMONT POMIESZCZEŃ FOTOPLASTIKONU
WARSZAWSKIEGO

Al. Jerozolimskie 51, 00–697 Warszawa
działka nr ew. 25, 26; obręb 5–05–01,
jednostka ewidencyjna 146510_8
Dzielnica Śródmieście

Inwestor
Muzeum Powstania Warszawskiego
ul. Grzybowska 79, 00–884 Warszawa

Generalny Projektant
Staruń Wanik Architekci
00–774 Warszawa, ul. Dolna 14/15

PROJEKTANT	Nr upr.	Podpis
arch. Szymon Wanik	09/OPOKK/2009 spec. arch.	
arch. Paulina Staruń	MA/025/10 spec. arch.	

Faza projektu
PROJEKT WYKONAWCZY

Branża
ARCHITEKTURA

Tytuł rysunku
POMIESZCZENIE 1/11 - PRZEKROJE

Numer rysunku
FP-PW-A-28

Skala 1:25	Data 07.08.2020	
---------------	--------------------	--