


S01	skucie istniejącego tynku, ściana tynkowana metodą tradycyjną (bez gładzi gipsowej), malowana, kolor NCS S 1502–Y50R	P05	przygotowanie posadzki + płytki gresowe, heksagonalne 25x22 w jednym kolorze, fuga jasna, np.CODICER TEXTIL GREY HEX 25X22, lub równoważne
C01	skucie istniejącego tynku, sufit tynkowany metodą tradycyjną (bez gładzi gipsowej), malowany, kolor NCS S 0300–N	przygotowanie posadzki P05 w pomieszczeniu 1/12	
U05	zarów czerpalny, kran ogorodowy z podwójnym spustem	– usunięcie podogi drewnianej	
		– usunięcie istniejących legarów	
		– wybranie gruzu spośród legarów	
		– wykonanie wylewki betonowej (gr. min 5 cm)	
		– ułożenie posadzki z płytek	

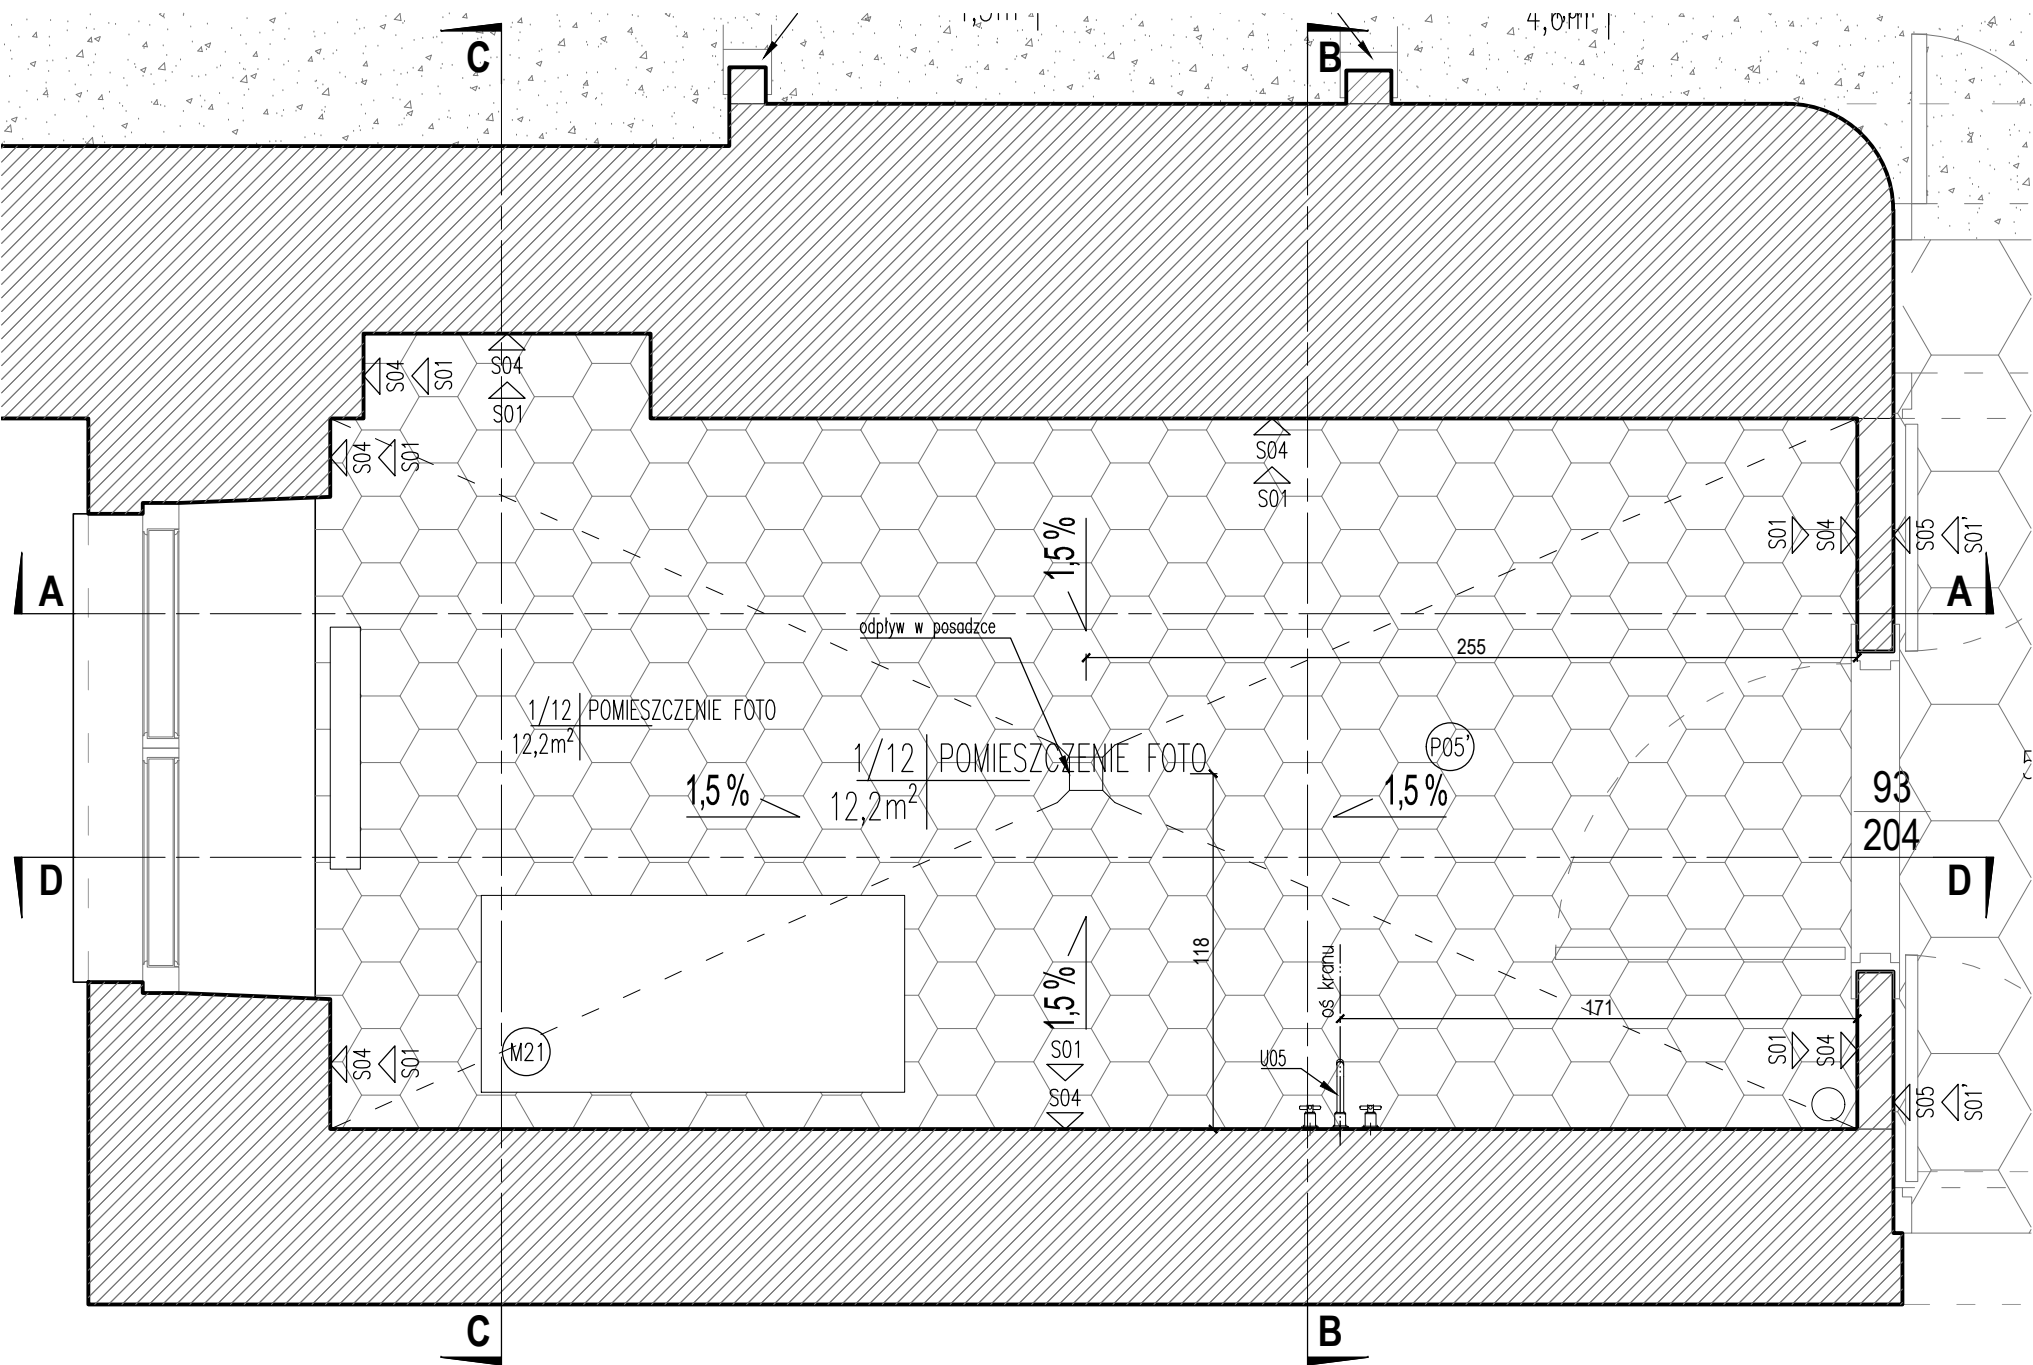

rzut /skala 1:25/

- UWAGI:
1. Wszystkie wymiary należy sprawdzić na budowie przed wykonaniem robót.
  2. Wszystkie materiały wykończeniowe użyte w projekcie przedstawić do akceptacji architekta.
  3. Poziom wykończonych posadzki  $\pm 0,00$
  4. W przypadku braku informacji na rysunku podstawowym, sprawdzić z rysunkami szczegółowymi wg oznaczeń lub skontaktować się z architektem.
  5. Przed instalowaniem stolarki okiennej i drzwiowej wszystkie wymiary sprawdzić na budowie.
  6. Wymiary drzwi podane w świetle ościeżnicy.
  7. Rysunki rozpatrywać łącznie z projektami branżowymi i rysunkami szczegółowymi.
  8. Oznakowanie stolarki okiennej i drzwiowej rozpatrywać wraz z opracowaniem ZESTAWIENIE STOLARKI
  9. Lokalizacja i wygląd wszelkich elementów widocznych na ścianach i sufitach mających wpływ na estetykę, muszą być uzgodnione z autorem projektu wnętrza.

<b>REMONT POMIESZCZEŃ FOTOPLASTIKONU WARSZAWSKIEGO</b> Al. Jerozolimskie 51, 00–697 Warszawa działka nr ew. 25, 26; obręb 5–05–01, jednostka ewidencyjna 146510_8 Dzielnica Śródmieście		
Inwestor <b>Muzeum Powstania Warszawskiego</b> ul. Grzybowska 79, 00–884 Warszawa		
Generalny Projektant <b>Staruń Wanik Architekci</b> 00–774 Warszawa, ul. Dolna 14/15		
PROJEKTANT	Nr upr.	Podpis
arch. Szymon Wanik	09/OPOKK/2009 spec. arch.	
arch. Paulina Staruń	MA/025/10 spec. arch.	
Faza projektu <b>PROJEKT WYKONAWCZY</b>		
Branża <b>ARCHITEKTURA</b>		
Tytuł rysunku <b>POMIESZCZENIE 1/12 - RZUT</b>		
Numer rysunku <b>FP-PW-A-30</b>		
Skala 1:25	Data 07.08.2020	