


przekrój A-A /skala 1:25/

- (M21) stół roboczy np. ORTE STÓŁ SKŁADANY OT 2L T, 135 CM lub równoważny
- ↑ punkt startowy układania kafli
- dniazdo wtykowe pojedyncze
- dniazdo wtykowe pojedyncze, szczelne
- włącznik, jednoklawiszowy
- włącznik, dwuklawiszowy
- kinkiet

- S01 skucie istniejącego tynku, ściana tynkowana metodą tradycyjną (bez gładzi gipsowej), malowana, kolor NCS S 1502-Y50R
- C01 skucie istniejącego tynku, sufit tynkowany metodą tradycyjną (bez gładzi gipsowej), malowany, kolor NCS S 0300-N
- L04 lampa sufitowa, np. FRANDSEN lampa wisząca BALL GLASS szklana, śr. 18 cm, lub równoważna
- L02 kinkiet, np. SFERA MLP8854 Milagro, oprawa szklana kula, lub równoważna
- U05 zarówno czerpalny, kran ogrodowy z podwójnym spustem

- P05' przygotowanie posadzki + płytki gresowe, heksagonalne 25x22 w jednym kolorze, fuga jasna, np.CODICER TEXTIL GREY HEX 25X22, lub równoważne
- przygotowanie posadzki w pomieszczeniu 1/12
- usunięcie podogi drewnianej
 - usunięcie istniejących legarów
 - wybranie gruzu spomiędzy legarów
 - wykonanie wylewki betonowej (gr. min 5 cm)
 - ułożenie posadzki z płytek

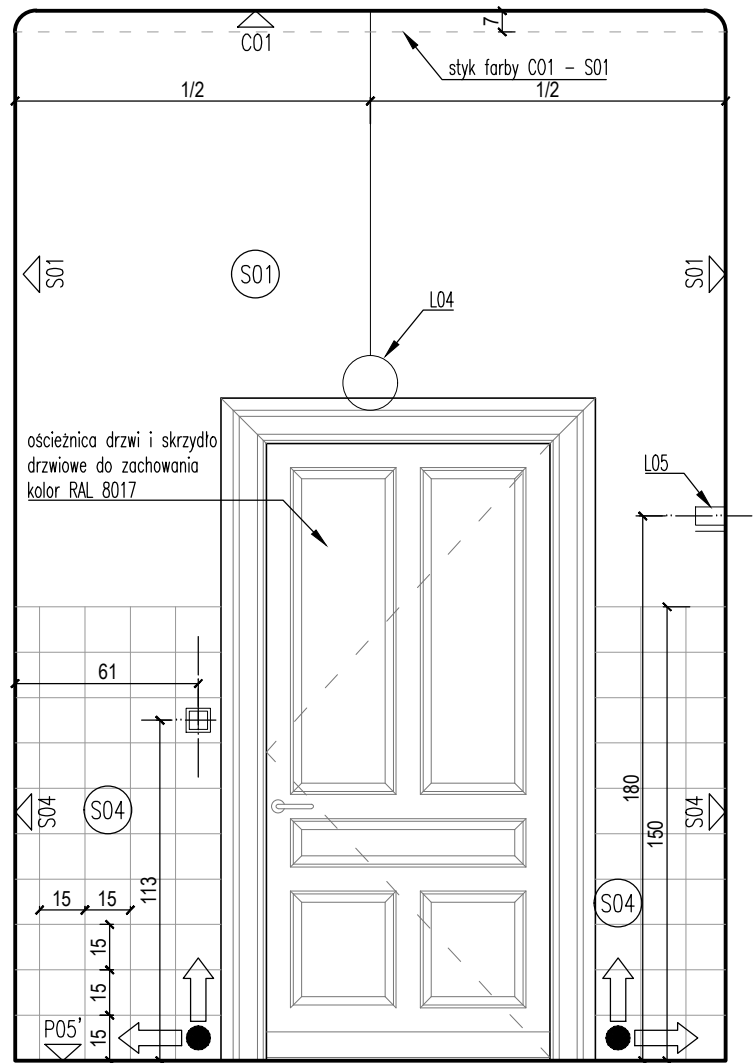

przekrój B-B /skala 1:25/

UWAGI:

- Wszystkie wymiary należy sprawdzić na budowie przed wykonaniem robót.
- Wszystkie materiały wykończeniowe użyte w projekcie przedstawić do akceptacji architekta.
- Poziom wykończonej posadzki $\pm 0,00$
- W przypadku braku informacji na rysunku podstawowym, sprawdzić z rysunkami szczegółowymi wg oznaczeń lub skontaktować się z architektem.
- Przed instalowaniem stolarki okiennej i drzwiowej wszystkie wymiary sprawdzić na budowie.
- Wymiary drzwi podane w świetle ościeżnicy.
- Rysunki rozpatrywać łącznie z projektami branżowymi i rysunkami szczegółowymi.
- Oznakowanie stolarki okiennej i drzwiowej rozpatrywać wraz z opracowaniem ZESTAWIENIE STOLARKI
- Lokalizacja i wygląd wszelkich elementów widocznych na ścianach i sufitach mających wpływ na estetykę, muszą być uzgodnione z autorem projektu wnętrza.

REMONT POMIESZCZEŃ FOTOPLASTIKONU WARSZAWSKIEGO Al. Jerozolimskie 51, 00-697 Warszawa działka nr ew. 25, 26; obręb 5-05-01, jednostka ewidencyjna 146510_8 Dzielnica Śródmieście		
Inwestor Muzeum Powstania Warszawskiego ul. Grzybowska 79, 00-884 Warszawa		
Generalny Projektant Staruń Wanik Architekci 00-774 Warszawa, ul. Dolna 14/15		
PROJEKTANT	Nr upr.	Podpis
arch. Szymon Wanik	09/OPOKK/2009 spec. arch.	
arch. Paulina Staruń	MA/025/10 spec. arch.	
Faza projektu PROJEKT WYKONAWCZY		
Branża ARCHITEKTURA		
Tytuł rysunku POMIESZCZENIE 1/12 - PRZEKROJE		
Numer rysunku FP-PW-A-31		
Skala 1:25	Data 07.08.2020	