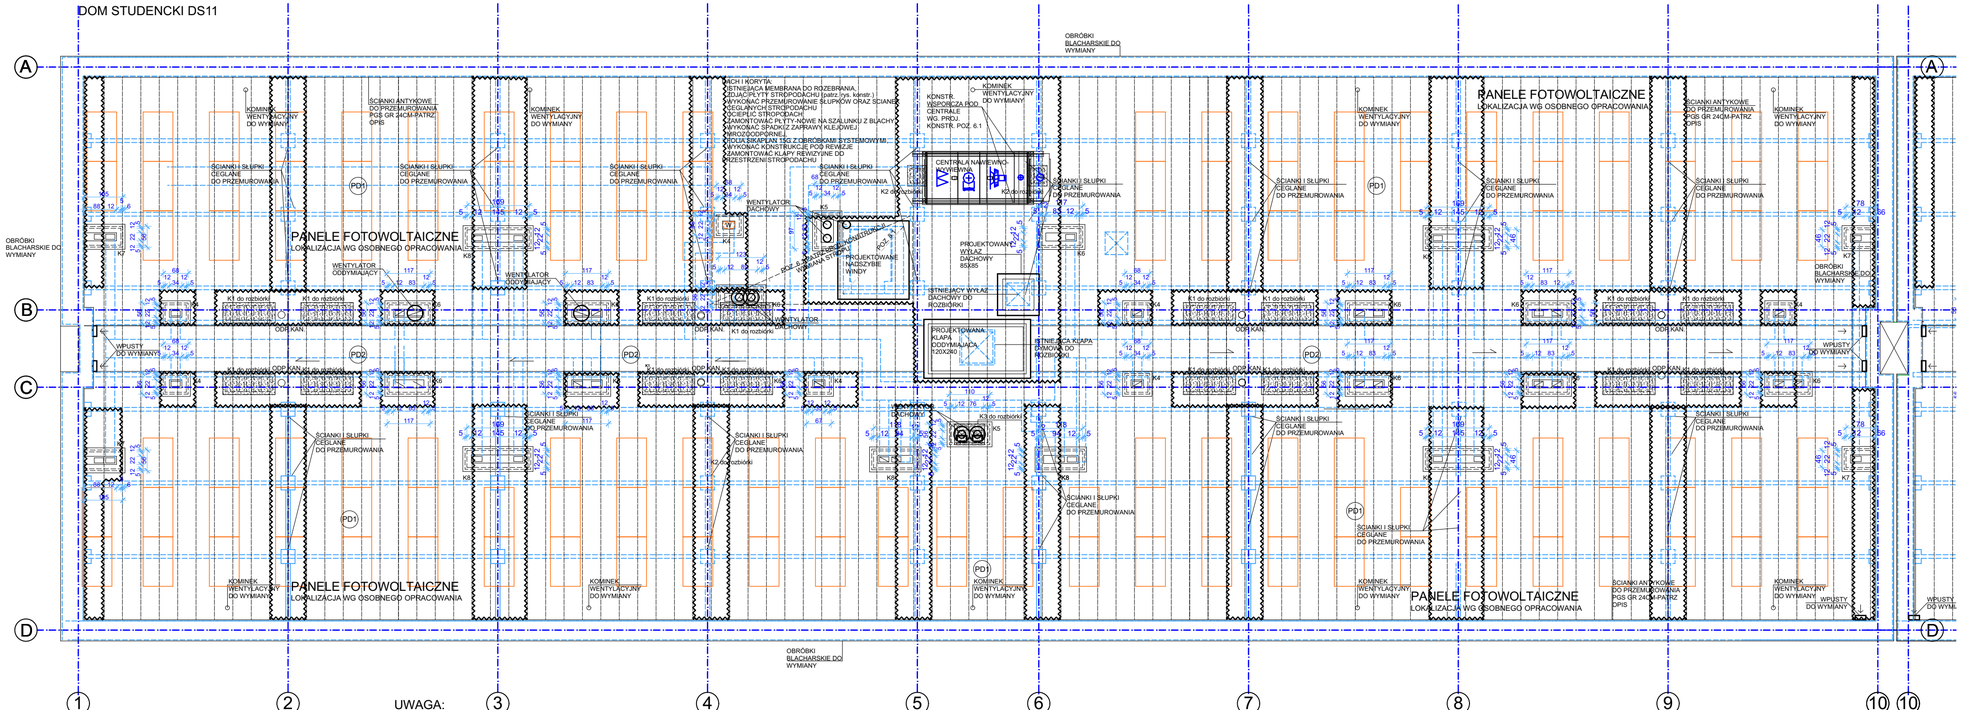

K1 K2 K3 :

- ROZEBRANIE CZAPKI BETONOWEJ I KOMINA DO POZIOMU STROPU,
- ROZEBRANIE PREFABRYKOWANYCH TRZONÓW KOMINOWYCH
- ZABETONOWANIE OTWORÓW W STROPIE
- WYKONANIE NOWEGO POKRYCIA STROPODWACHU Z PŁYTY BETONOWEJ LANEJ NA MOKRO NA TRACONYM SZALUNKU Z BLACHY,
- WYKONANIE IZOLACJI TERMICZNEJ

K4, K5, K6, K7, K8:

- PROJEKTOWANE KOMINY Z CEGŁY PEŁNEJ,
- CZAPKA BETONOWA GR.8CM+OBRÓBKA BLACHARSKA
- OCIEPLENIE KOMINA 5 CM STYROPIANU - METODA LEKKA MOKRA,

PD1

- FOLIA "SIKAPLAN 15G" Z OBRÓBKAMI SYSTEMOWYMI LUB RÓWNOWAŻNE
- WARSTWA ROZDZIELAJĄCA (GEOWŁÓKNINA POLIESTROWA GRAM. 300g/m2)
- PRZYGOTOWANE PODŁOŻE

PD2

- FOLIA "SIKAPLAN 15G" Z OBRÓBKAMI SYSTEMOWYMI LUB RÓWNOWAŻNE
- WARSTWA ROZDZIELAJĄCA (GEOWŁÓKNINA POLIESTROWA GRAM. 300g/m2)
- MATY GRZEWCZE
- PRZYGOTOWANE PODŁOŻE

KLAUZULA WYKONAWCZA:
AUTORZY DOKUMENTACJI DOŁOŻYLI STARAŃ W ZAKRESIE JEJ KOMPLETNOŚCI I SPÓJNOŚCI , NIE ZWALNIA TO JEDNA ADRESATÓW DOKUMENTACJI OD ABSOLUTNEJ WYMAGALNOŚCI ROZPATRYWANIA DOKUMENTACJI WSZYSTKICH BRANŻ I WSZYSTKICH ELEMENTÓW DOKUMENTACJI RAZEM. WSZELKIE NIEZGODNOŚCI NALEŻY ZGŁASZAĆ PROJEKTANTOWI.
NIEDOPUSZCZALNA JEST SWOBODA INTERPRETACYJNA WYNIKAJĄCA Z ZAUWAŻONYCH NIEŚCISŁOŚCI.
NIE WOLNO BRAĆ WYMIARÓW ZE SKALI, OBOWIĄZUJĄ WYMIARY PODANE. W PRZYPADKU NIEZGODNOŚCI POMIĘDZY STANEM NA BUDOWIE, A RYSUNKAMI LUB POMIĘDZY POSZCZEGÓLNYMI RYSUNKAMI NALEŻY SKONSULTOWAĆ SIĘ Z PROJEKTANTEM I INSPEKTOREM NADZORU.
KAŻDA Z ROBÓT WINNA SPEŁNIAĆ WYMAGANIE STAWIANE W AKTUALNYCH NORMACH I PRZEPISACH DOTYCZĄCYCH DANEGO ZAKRESU ROBÓT, W PRZYPADKU WĄTPLIWOŚCI OBOWIĄZUJĄ PRZEPISY NAJOSTRZEJSZE.

UWAGA:

1. WYMIARY SPRAWDZIĆ NA BUDOWIE,
2. RYSUNKI ROZPATRYWAĆ Z RYSUNKAMI BRANŻOWYMI,
3. WYSOKOŚĆ NADPROŻY W ŚCIANKACH DZIAŁOWYCH DOSTOSOWAĆ DO ZAMÓWIONEJ STOLARKI DRZWIOWEJ,
4. SUFITY PODWIESZANE NA OSOBNYCH RYSUNKACH,
5. BUDYNEK PO TERMORENOWACJI W ZAKRESIE ŚCIAN ZEWNĘTRZNYCH,
6. W POMIESZCZENIACH ZAPROJEKTOWANO WENTYLACJĘ MECHANICZNĄ NAWIEWNO-WYWIEWNĄ,
7. ISTNIEJĄCE PODKŁADY ROZBIERAĆ METODĄ NIEUDAROWĄ. KATEGORYCZNY ZAKAZ PERFORACJI PREFABRYKOWANYCH PŁYT STROPOWYCH,
8. WSZELKIE PROJEKTOWANE PRZEBICIA STROPÓW POD INSTALACJE SANITARNE WYKONYWAĆ PRZEWIERTAMI ZGODNIE Z DOKUMENTACJĄ TECHNICZNĄ-METODĄ NIEUDAROWĄ
9. EWENTUALNE UJAWNIONE UBYTKI BETONU W PREFABRYKOWANYCH PŁYTACH STROPOWYCH UZUPEŁNIĆ W RAZIE STWIERDZENIA ISTOTNYCH USZKODZEN PREFABRYKOWANYCH PŁYT WEZWAĆ PROJEKTANTA
10 ŚCIANKA PODPARAPETOWA Z FILAREM-ISTNIEJĄCE OCIEPLENIE (PŁYTA SUPREMA+TYNK) ROZEBRAĆ WYKONAĆ NOWĄ OBMURÓWKĘ Z PUSTAKA Z BET. KOM. KL400 GR. 12CM.
11 WARSTWY PRZEKROJOWE PODANO W OPISIE

LEGENDA

ŻELBET	- ŚCIANA PROJEKTOWANA
ŚCIANA CERAMICZNA- CEGŁA KRATÓWKA	- ŚCIANA PROJEKTOWANA
ZAMUROWANIA-CEGŁA PEŁNA	- ŚCIANA PROJEKTOWANA
ŚCIANA ISTNIEJĄCA	
ŚCIANA WYBURZANA	

RZUT DACHU-REWIZJA 25 10 2020
NANIESIONO ZAKRES PŁYT BETONOWYCH STROPODACHU DO ROZEBRANIA I PONOWNEGO MONTAŻU

TREŚĆ PRZEBUDOWA I REMONT KAPITALNY POMIESZCZEŃ DOMU STUDENCKIEGO DS.-11 "BONUS" AKADEMII GÓRNICZO-HUTNICZEJ W KRAKOWIE DZIAŁKA NR 653/33, OBRĘB 4 KROWODRZA	TREŚĆ RZUT DACHU			"ArtBud" Firma Budowlano-Projektowa 41-200 Sosnowiec, ul. Zimowa 10	
ADRES UL. BUDRYKA 5, 30-072 KRAKÓW	AUTORZY	NR.UPR.	PODPIS	DATA CZERWIEC 2020	SKALA 1:100
	mgr inż arch. Wojciech Rados	217/75 Kt			
INWESTOR AKADEMIA GÓRNICZO-HUTNICZA W KRAKOWIE IM. STANISŁAWA STASZICA W KRAKOWIE Al. MICKIEWICZA 30, 30-059 KRAKÓW	mgr inż arch. Bartłomiej Rados	437/2001		FAZA PROJEKT WYKONAWCZY	NR RYS.
	SPRAWDZAJĄCY			BRANŻA ARCHITEKTURA	A8rew
	mgr inż arch. Andrzej Walkowski	89/78			