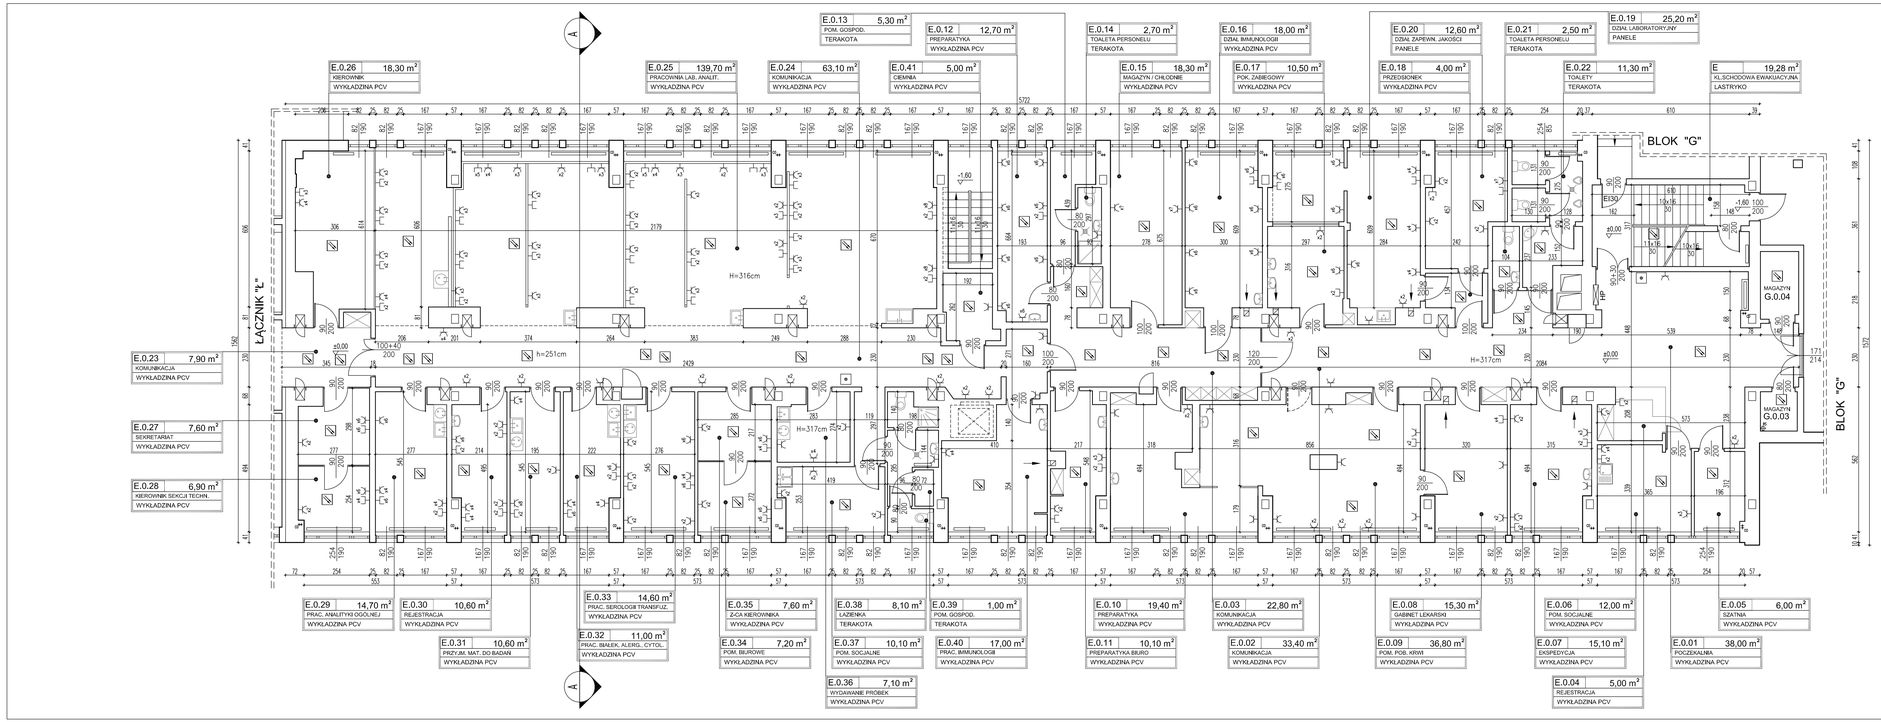

L.P.	POMIESZCZENIE	POWIERZCHNIA (m²)
E.0.01	POCZEKALNIA	38,00 m²
E.0.02	KOMUNIKACJA	33,40 m²
E.0.03	KOMUNIKACJA	22,80 m²
E.0.04	REJESTRACJA	5,00 m²
E.0.05	SZATNIA	6,00 m²
E.0.06	POM. SOCJALNE	12,00 m²
E.0.07	EKSPEDYCJA	15,10 m²
E.0.08	GABINET LEKARSKI	15,30 m²
E.0.09	POM. POB. KRWI	36,80 m²
E.0.10	PREPARATYKA	19,40 m²
E.0.11	PREPARATYKA BIURO	10,10 m²
E.0.12	PREPARATYKA	12,70 m²
E.0.13	POM. GOSPOD.	5,30 m²
E.0.14	TOALETA PERSONELU	2,70 m²
E.0.15	MAGAZYN / CHŁODNIE	18,30 m²
E.0.16	DZIAŁ IMMUNOLOGII	18,00 m²
E.0.17	POK. ZABIEGOWY	10,50 m²
E.0.18	PRZEDSIONEK	4,00 m²
E.0.19	DZIAŁ LABORATORYJNY	25,20 m²
E.0.20	DZIAŁ ZAPEWN. JAKOŚCI	12,60 m²
E.0.21	TOALETA PERSONELU	2,50 m²
E.0.22	TOALETY	11,30 m²
E.0.23	KOMUNIKACJA	7,90 m²
E.0.24	KOMUNIKACJA	63,10 m²
E.0.25	PRACOWNIA LAB. ANALIT.	139,70 m²
E.0.26	KIEROWNIK	18,30 m²
E.0.27	SEKRETARIAT	7,60 m²
E.0.28	KIEROWNIK SEKCJI TECHN.	6,90 m²
E.0.29	PRAC. ANALITYKI OGÓLNEJ	14,70 m²
E.0.30	REJESTRACJA	10,60 m²
E.0.31	PRZYJM. MAT. DO BADAŃ	10,60 m²
E.0.32	PRAC. IMIAŁEK, ALERG., CYTOL.	11,00 m²
E.0.33	PRAC. SEROLOGII TRANSFUZ.	14,60 m²
E.0.34	POM. BIUROWE	7,20 m²
E.0.35	Z-CA KIEROWNIKA	7,60 m²
E.0.36	WYDAWANIE PRÓBEK	7,10 m²
E.0.37	POM. SOCJALNE	10,10 m²
E.0.38	ŁAZIENKA	8,10 m²
E.0.39	POM. GOSPOD.	1,00 m²
E.0.40	PRAC. IMMUNOLOGII	17,00 m²
E.0.41	CIEMNIA	5,00 m²
E	KL.SCHODOWA EWAKUACYJNA	19,28 m²
	RAZEM	724,38 m²

BUDYNEK E

SCHEMAT:

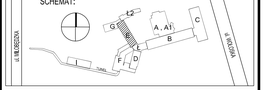

LEGENDA:

GAZY MEDYCZNE:
- TLEN
- SPRĘŻONE POWIETRZE
- PRÓŻNIA

INSTALACJE ELEKTRYCZNE:
- GNIAZDO ELEKTRYCZNE
- GNIAZDO TELETECHNICZNE
- SKRZELNIK C.O.
- INSTALACJA OGÓROWOWA
- PRZYCISK RCP
- CZUJKA
- CZUJKA W PRZESTRZENI STROPOWEJ

GiD ZESPÓŁ PROJEKTOWY
Grzegorz BREWCZYŃSKI
03-922 W-wa ul.Międzynarodowa 64/66A lok.135
tel.: 22 813 67 60 tel/fax.: 22 813 67 49

Treść rysunku	INWENTARYZACJA BUDYNEK E - RZUT PARTERU			
Inwestor	Centralny Szpital Kliniczny MSW w Warszawie ul. Wołoska 137, 02-507 Warszawa			
Autorzy	Imię i Nazwisko	Upr. bud	Data	Podpis
Projektant	arch. Beata Kleliński	MA/01/007	11.2014	
Sprawdzający	arch. Aleksandra Machowska	MA/01/506	11.2014	
Opracowujący	arch. Katarzyna Kołodziej arch. Piotr Wieczorek arch. Edyta Najmóda Inż. Kacper Wiśniewski Inż. Hubert Szymański			
Stadium proj.	P/P INWENTARYZACJA BUDOWLANA	Skala 1:100	Nr rys. A-201	

TEN RYSUNEK OBJĘTY JEST PRAWAMI AUTORSKIMI FIRMY GD ZESPÓŁ PROJEKTOWY