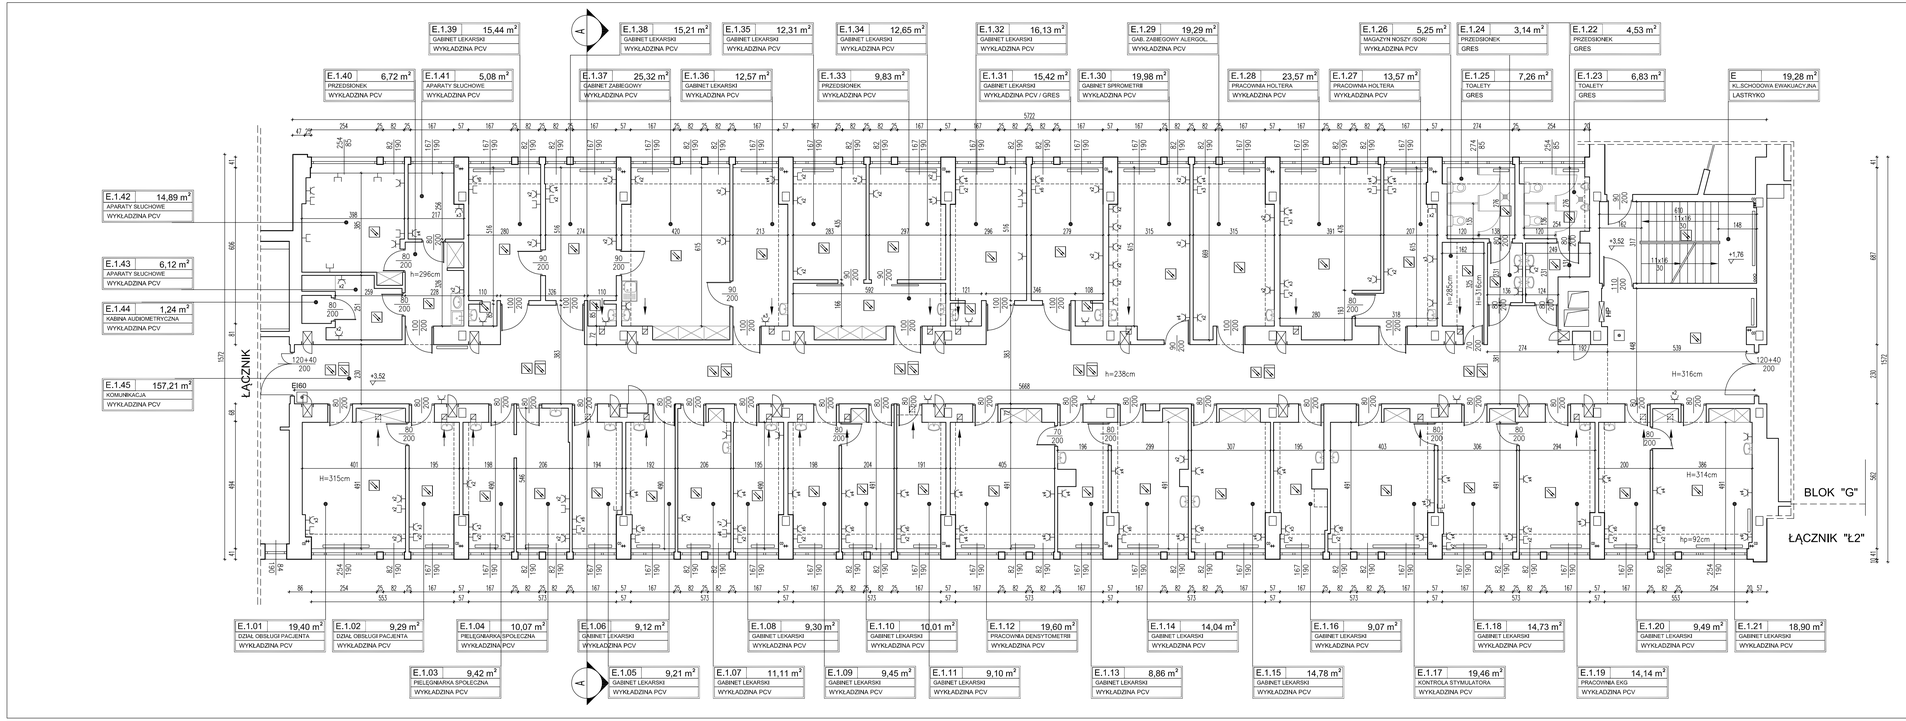

L.P.	POMIESZCZENIE	POWIERZCHNIA (m²)
E.1.01	DZIAŁ OBSŁUGI PACJENTA	19,40 m²
E.1.02	DZIAŁ OBSŁUGI PACJENTA	9,29 m²
E.1.03	PIELĘGNIARKA SPOŁECZNA.	9,42 m²
E.1.04	PIELĘGNIARKA SPOŁECZNA.	10,07 m²
E.1.05	GABINET LEKARSKI	9,21 m²
E.1.06	GABINET LEKARSKI	9,12 m²
E.1.07	GABINET LEKARSKI	11,11 m²
E.1.08	GABINET LEKARSKI	9,30 m²
E.1.09	GABINET LEKARSKI	9,45 m²
E.1.10	GABINET LEKARSKI	10,01 m²
E.1.11	GABINET LEKARSKI	9,10 m²
E.1.12	PRACOWNIA DENSYTOMETRII	19,60 m²
E.1.13	GABINET LEKARSKI	8,86 m²
E.1.14	GABINET LEKARSKI	14,04 m²
E.1.15	GABINET LEKARSKI	14,78 m²
E.1.16	GABINET LEKARSKI	9,07 m²
E.1.17	KONTROLA STYMULATORA	19,46 m²
E.1.18	GABINET LEKARSKI	14,73 m²
E.1.19	PRACOWNIA EKG	14,14 m²
E.1.20	GABINET LEKARSKI	9,49 m²
E.1.21	GABINET LEKARSKI	18,90 m²
E.1.22	PRZEDSIONEK	4,53 m²
E.1.23	TOALETY	6,83 m²
E.1.24	PRZEDSIONEK	3,14 m²
E.1.25	TOALETY	7,26 m²
E.1.26	MAGAZYN NOSZY /SOR/	5,25 m²
E.1.27	PRACOWNIA HOLTERA	13,57 m²
E.1.28	PRACOWNIA HOLTERA	23,57 m²
E.1.29	GAB. ZABIEGOWY ALERGOL.	19,29 m²
E.1.30	GABINET SPIROMETRII	19,98 m²
E.1.31	GABINET LEKARSKI	15,42 m²
E.1.32	GABINET LEKARSKI	16,13 m²
E.1.33	PRZEDSIONEK	9,83 m²
E.1.34	GABINET LEKARSKI	12,65 m²
E.1.35	GABINET LEKARSKI	12,31 m²
E.1.36	GABINET LEKARSKI	12,57 m²
E.1.37	GABINET ZABIEGOWY	25,32 m²
E.1.38	GABINET LEKARSKI	15,21 m²
E.1.39	GABINET LEKARSKI	15,44 m²
E.1.40	PRZEDSIONEK	6,72 m²
E.1.41	APARATY SŁUCHOWE	5,08 m²
E.1.42	APARATY SŁUCHOWE	14,89 m²
E.1.43	APARATY SŁUCHOWE	6,12 m²
E.1.44	KABINA AUDIOMETRYCZNA	1,24 m²
E.1.45	KOMUNIKACJA	157,21 m²
E	KL.SCHODOWA EWAKUACYJNA	19,28 m²
	RAZEM	707,39 m²

BUDYNEK E

SCHEMAT:

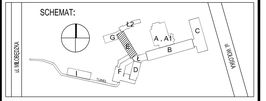

LEGENDA:

GAZY MEDYCZNE:
- TLEN
- SPRĘŻONE POWIETRZE
- PRÓŻNIA

INSTALACJE ELEKTRYCZNE:
- GNIAZDO ELEKTRYCZNE
- GNIAZDO TELETECHNICZNE
- GRZEJNIK C.O.
- INSTALACJA OGÓLNOMIEJNA
- PRZYCISK RCP
- CZUJKA
- CZUJKA W PRZESTRZENI STROPOWEJ

GiD ZESPÓŁ PROJEKTOWY
Grzegorz BREWCZYŃSKI
03-922 W-wa ul.Międzynarodowa 64/66A lok.135
tel.: 22 813 67 60 tel/fax.: 22 813 67 49

Treść rysunku	INWENTARYZACJA BUDYNEK E - RZUT PIĘTRA I			
Inwestor	Centralny Szpital Kliniczny MSW w Warszawie ul. Woloska 137, 02-507 Warszawa			
Autorzy	Imię i Nazwisko	Upr. bud	Data	Podpis
Projektant	arch. Beata Kleiniński	MA/01/007	11.2014	
Sprawdzający	arch. Aleksandra Machowska	MA/01/506	11.2014	
Opracowujący	arch. Katarzyna Kołodziej arch. Piotr Wieczorek arch. Edyta Najmóła Inż. Kacper Wiśniewski Inż. Hubert Szymański			
Stadium proj.	P.B. INWENTARYZACJA BUDOWLANA	Skala 1:100	Nr rys. A-202	

TEN RYSUNEK OBJĘTY JEST PRAWAMI AUTORSKIMI FIRMY GD ZESPÓŁ PROJEKTOWY