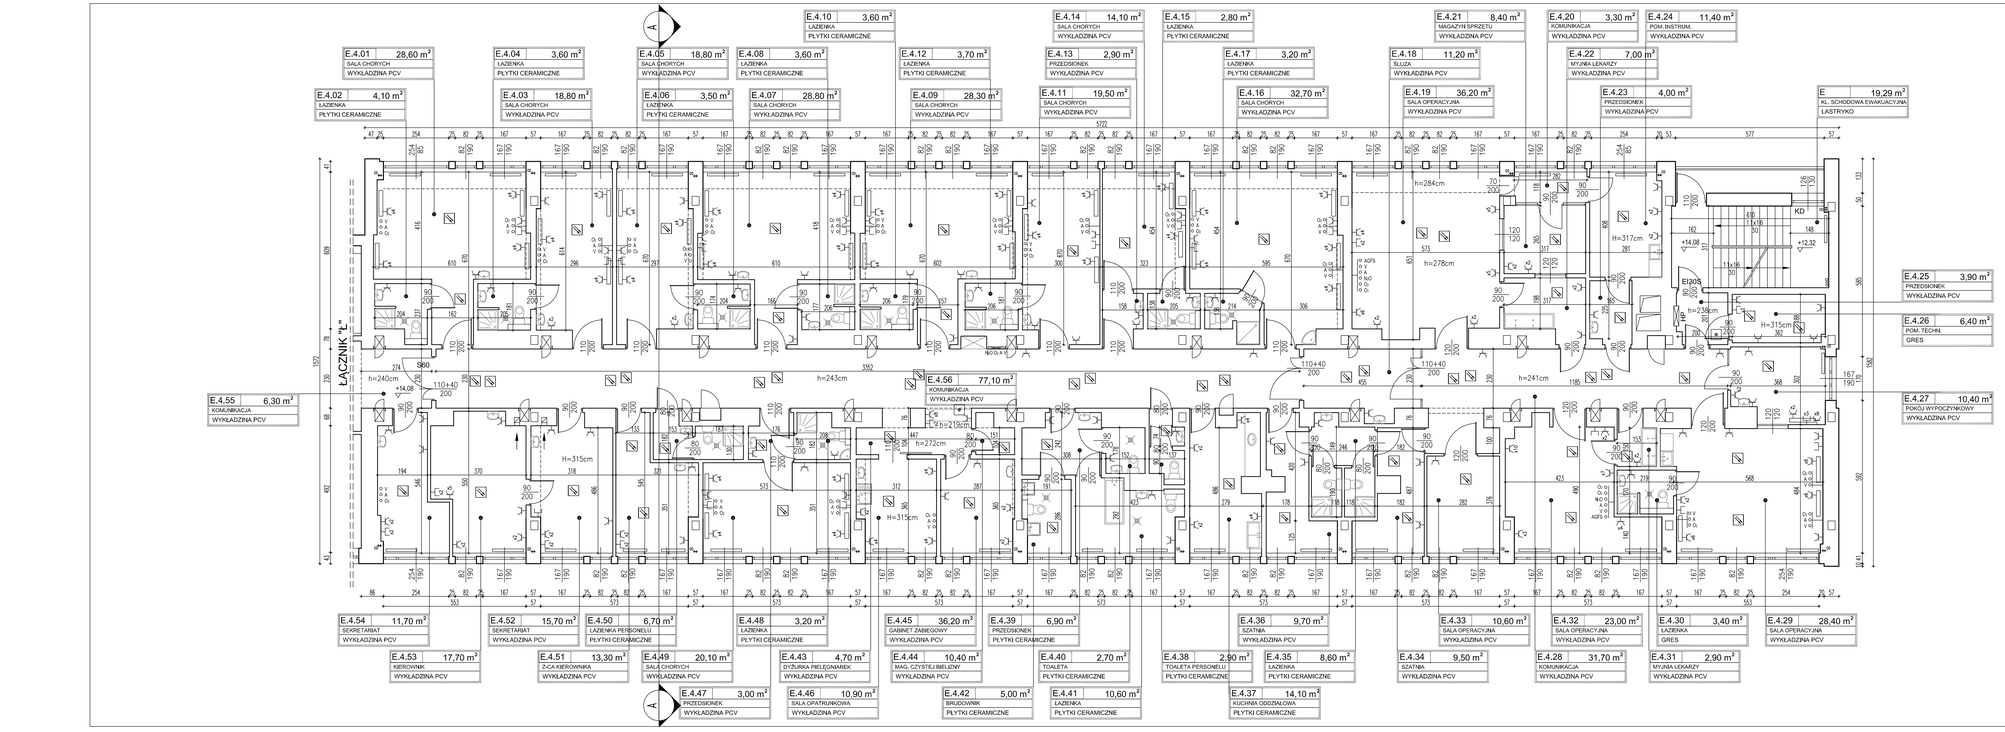

L.P.	POMIESZCZENIE	POWIERZCHNIA (m²)
E.4.01	SALA CHORYCH	28,60 m²
E.4.02	ŁAZIENKA	4,10 m²
E.4.03	SALA CHORYCH	18,80 m²
E.4.04	ŁAZIENKA	3,60 m²
E.4.05	SALA CHORYCH	18,80 m²
E.4.06	ŁAZIENKA	3,50 m²
E.4.07	SALA CHORYCH	28,80 m²
E.4.08	ŁAZIENKA	3,60 m²
E.4.09	SALA CHORYCH	28,30 m²
E.4.10	ŁAZIENKA	3,60 m²
E.4.11	SALA CHORYCH	19,50 m²
E.4.12	ŁAZIENKA	3,70 m²
E.4.13	PRZEDSIONEK	2,90 m²
E.4.14	SALA CHORYCH	14,10 m²
E.4.15	ŁAZIENKA	2,80 m²
E.4.16	SALA CHORYCH	32,70 m²
E.4.17	ŁAZIENKA	3,20 m²
E.4.18	ŚLUZA	11,20 m²
E.4.19	SALA OPERACYJNA	36,20 m²
E.4.20	KOMUNIKACJA	3,30 m²
E.4.21	MAGAZYN SPRZĘTU	8,40 m²
E.4.22	MYJNIA LEKARZY	7,00 m²
E.4.23	PRZEDSIONEK	4,00 m²
E.4.24	POM. INSTRUM.	11,40 m²
E.4.25	PRZEDSIONEK	3,90 m²
E.4.26	POM. TECHN.	6,40 m²
E.4.27	POKÓJ WYPOCZYNKOWY	10,40 m²
E.4.28	KOMUNIKACJA	31,70 m²
E.4.29	SALA OPERACYJNA	28,40 m²
E.4.30	ŁAZIENKA	3,40 m²
E.4.31	MYJNIA LEKARZY	2,90 m²
E.4.32	SALA OPERACYJNA	23,00 m²
E.4.33	SALA OPERACYJNA	10,60 m²
E.4.34	SZATNIA	9,50 m²
E.4.35	ŁAZIENKA	8,60 m²
E.4.36	SZATNIA	9,70 m²
E.4.37	KUCHNIA ODDZIAŁOWA	14,10 m²
E.4.38	TOALETA PERSONELU	2,90 m²
E.4.39	PRZEDSIONEK	6,90 m²
E.4.40	TOALETA	2,70 m²
E.4.41	ŁAZIENKA	10,60 m²
E.4.42	BRUDOWNIK	5,00 m²
E.4.43	DYŻURKA PIELĘGNIAREK	4,70 m²
E.4.44	MAG. CZYSTEJ BIELIZNY	10,40 m²
E.4.45	GABINET ZABIEGOWY	36,20 m²
E.4.46	SALA OPATRUNKOWA	10,90 m²
E.4.47	PRZEDSIONEK	3,00 m²
E.4.48	ŁAZIENKA	3,20 m²
E.4.49	SALA CHORYCH	20,10 m²
E.4.50	ŁAZIENKA PERSONELU	6,70 m²
E.4.51	Z-CA KIEROWNIKA	13,30 m²
E.4.52	SEKRETARIAT	15,70 m²
E.4.53	KIEROWNIK	17,70 m²
E.4.54	SEKRETARIAT	11,70 m²
E.4.55	KOMUNIKACJA	6,30 m²
E.4.56	KOMUNIKACJA	77,10 m²
E	KL. SCHODOWA EWAKUACYJNA	19,29 m²
	RAZEM	742,19 m²

BUDYNEK E

SCHEMAT:

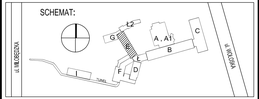

LEGENDA:

GAZY MEDYCZNE:
- TLEN
- SPRĘŻONE POWIETRZE
- PRÓŻNIA

INSTALACJE ELEKTRYCZNE:
- GNIAZDO ELEKTRYCZNE
- GNIAZDO TELETECHNICZNE
- GRZEJNIK C.O.
- INSTALACJA OGÓLNOMIOTNA
- PRZYCISK RCP
- CZUJKA
- CZUJKA W PRZESTRZENI STROPOWEJ

GiD ZESPÓŁ PROJEKTOWY
Grzegorz BREWCZYŃSKI
03-922 W-wa ul.Międzynarodowa 64/66A lok.135
tel./fax.: 22 813 67 60
tel/fax.: 22 813 67 49

Treść rysunku	INWENTARYZACJA BUDYNEK E - RZUT PIĘTRO IV
Inwestor	Centralny Szpital Kliniczny MSW w Warszawie ul. Wołoska 137, 02-507 Warszawa

Autorzy	Imię i Nazwisko	Upr. bud	Data	Podpis
Projektant	arch. Beata Kalińska	MA/0/0/07	11.2014	
Sprawdzający	arch. Aleksandra Machowska	MA/0/0/08	11.2014	
Opracowujący	arch. Katarzyna Kołodziej arch. Piotr Wieczorek arch. Edyta Najmda Inż. Kacper Wiśniewski Inż. Hubert Szymański			

Stadium proj.	Branża	Skala	Nr rys.
S	INWENTARYZACJA BUDOWLANA	1:100	A-205

TEN RYSUNEK OBJĘTY JEST PRAWAMI AUTORSKIMI FIRMY GD ZESPÓŁ PROJEKTOWY