
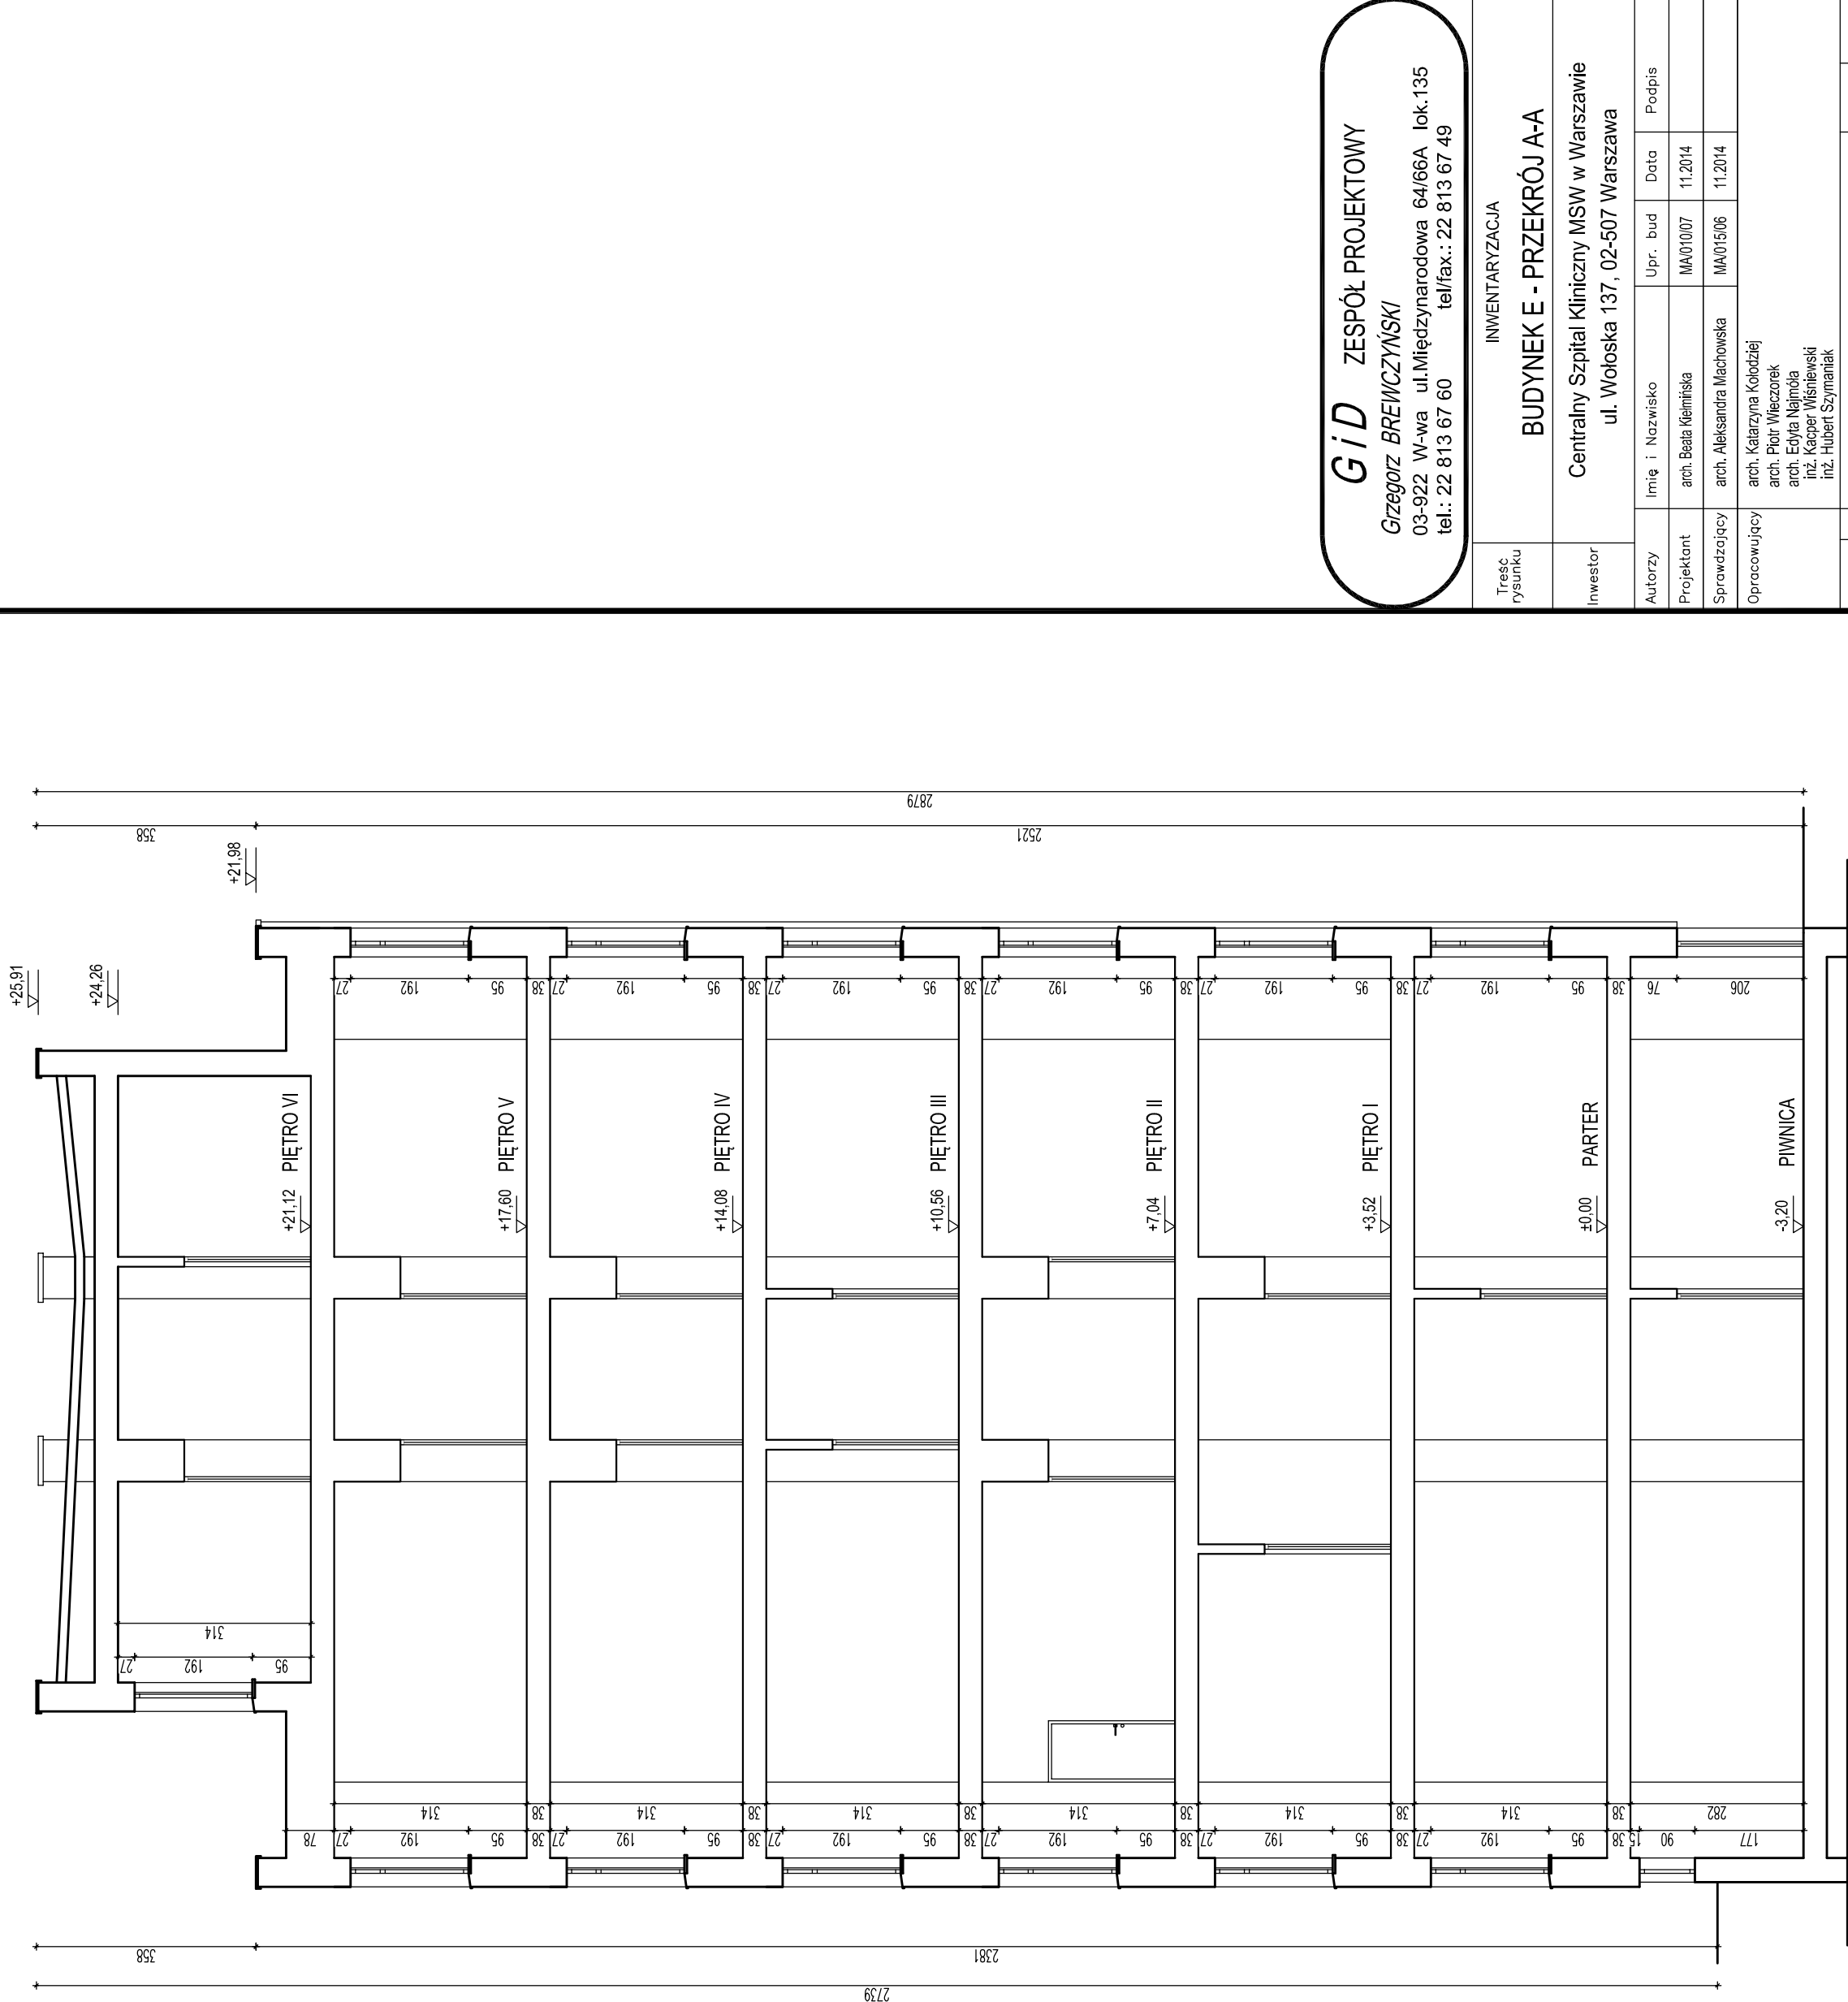


BUDYNEK E

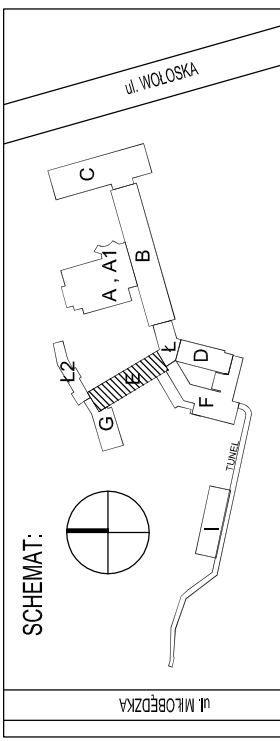

GID ZESPÓŁ PROJEKTOWY
Grzegorz BREWCZYŃSKI
03-922 W-wa ul. Międzynarodowa 64/66A lok. 135
tel.: 22 813 67 60
tel/fax.: 22 813 67 49

Treść rysunku	INWENTARYZACJA				
	BUDYNEK E - PRZEKRÓJ A-A				
	Centralny Szpital Kliniczny MSW w Warszawie ul. Wołoska 137, 02-507 Warszawa				
	Inwestor	Autorzy	Imię i Nazwisko	Upr. bud	Data
		Projektant	arch. Beata Kiełmińska	MA/01007	11.2014
	Sprawdzający	arch. Aleksandra Machowska	MA/01506	11.2014	
	Opracowujący	arch. Katarzyna Kołodziej arch. Piotr Wiecek arch. Edyta Najmida inż. Kacper Wiśniewski inż. Hubert Szymaniak			
	Stadium proj.	INWENTARYZACJA BUDOWLANA Skala 1:100 Nr rys. A-301			

TEN RYSUNEK OBJĘTY JEST PRAWAMI AUTORSKIMI FIRMY GID ZESPÓŁ PROJEKTOWY