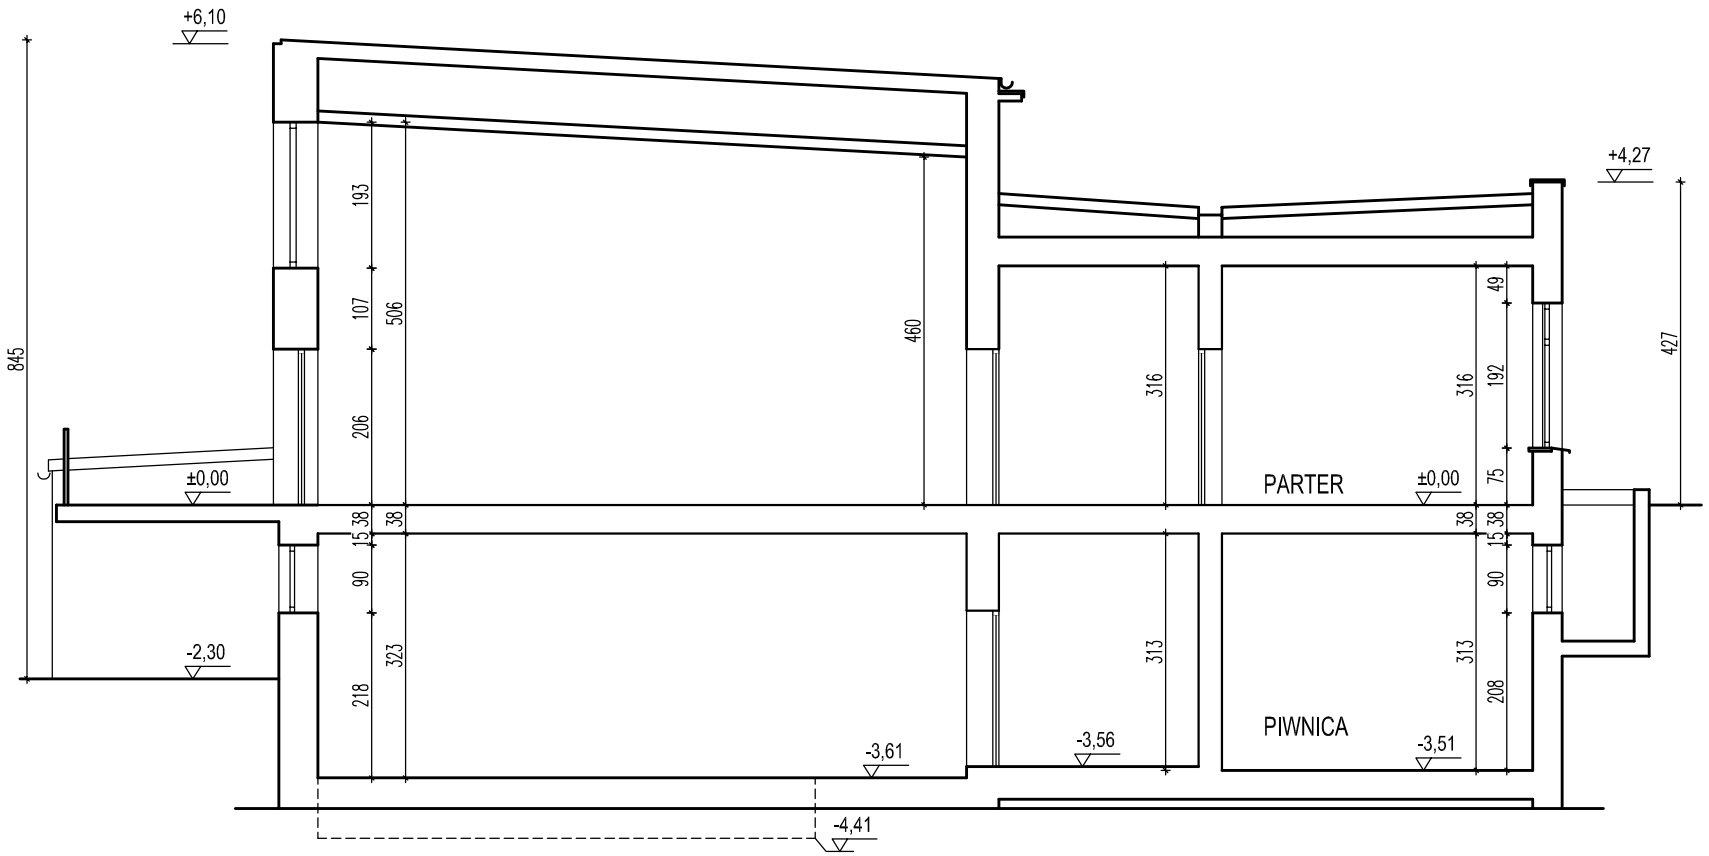

BUDYNEK F

SCHEMAT:

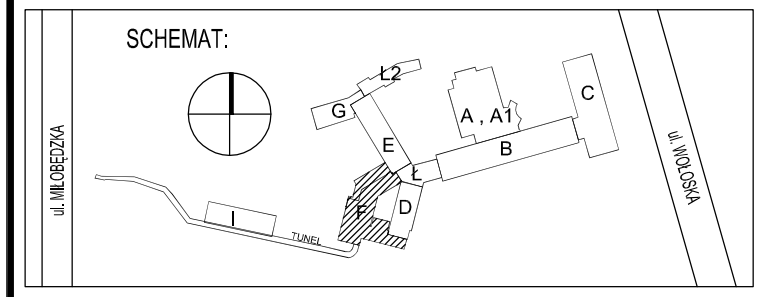

GiD ZESPÓŁ PROJEKTOWY
Grzegorz BREWCZYŃSKI
03-922 W-wa ul.Międzynarodowa 64/66A lok.135
tel.: 22 813 67 60 tel/fax.: 22 813 67 49

Treść rysunku	INWENTARYZACJA BUDYNEK F - PRZEKRÓJ A-A
Inwestor	Centralny Szpital Kliniczny MSW w Warszawie ul. Wołoska 137, 02-507 Warszawa

Autorzy	Imię i Nazwisko	Upr. bud	Data	Podpis
Projektant	arch. Beata Kiełmińska	MA/010/07	11.2014	
Sprawdzający	arch. Aleksandra Machowska	MA/015/06	11.2014	
Opracowujący	arch. Katarzyna Kołodziej arch. Piotr Wieczorek arch. Edyta Najmóła inż. Kacper Wiśniewski inż. Hubert Szymaniak			

Stadium proj.	KPP		Skala	Nr rys.
		INWENTARYZACJA BUDOWLANA	1:100	A-301

TEN RYSUNEK OBJĘTY JEST PRAWAMI AUTORSKIMI FIRMY GiD ZESPÓŁ PROJEKTOWY