



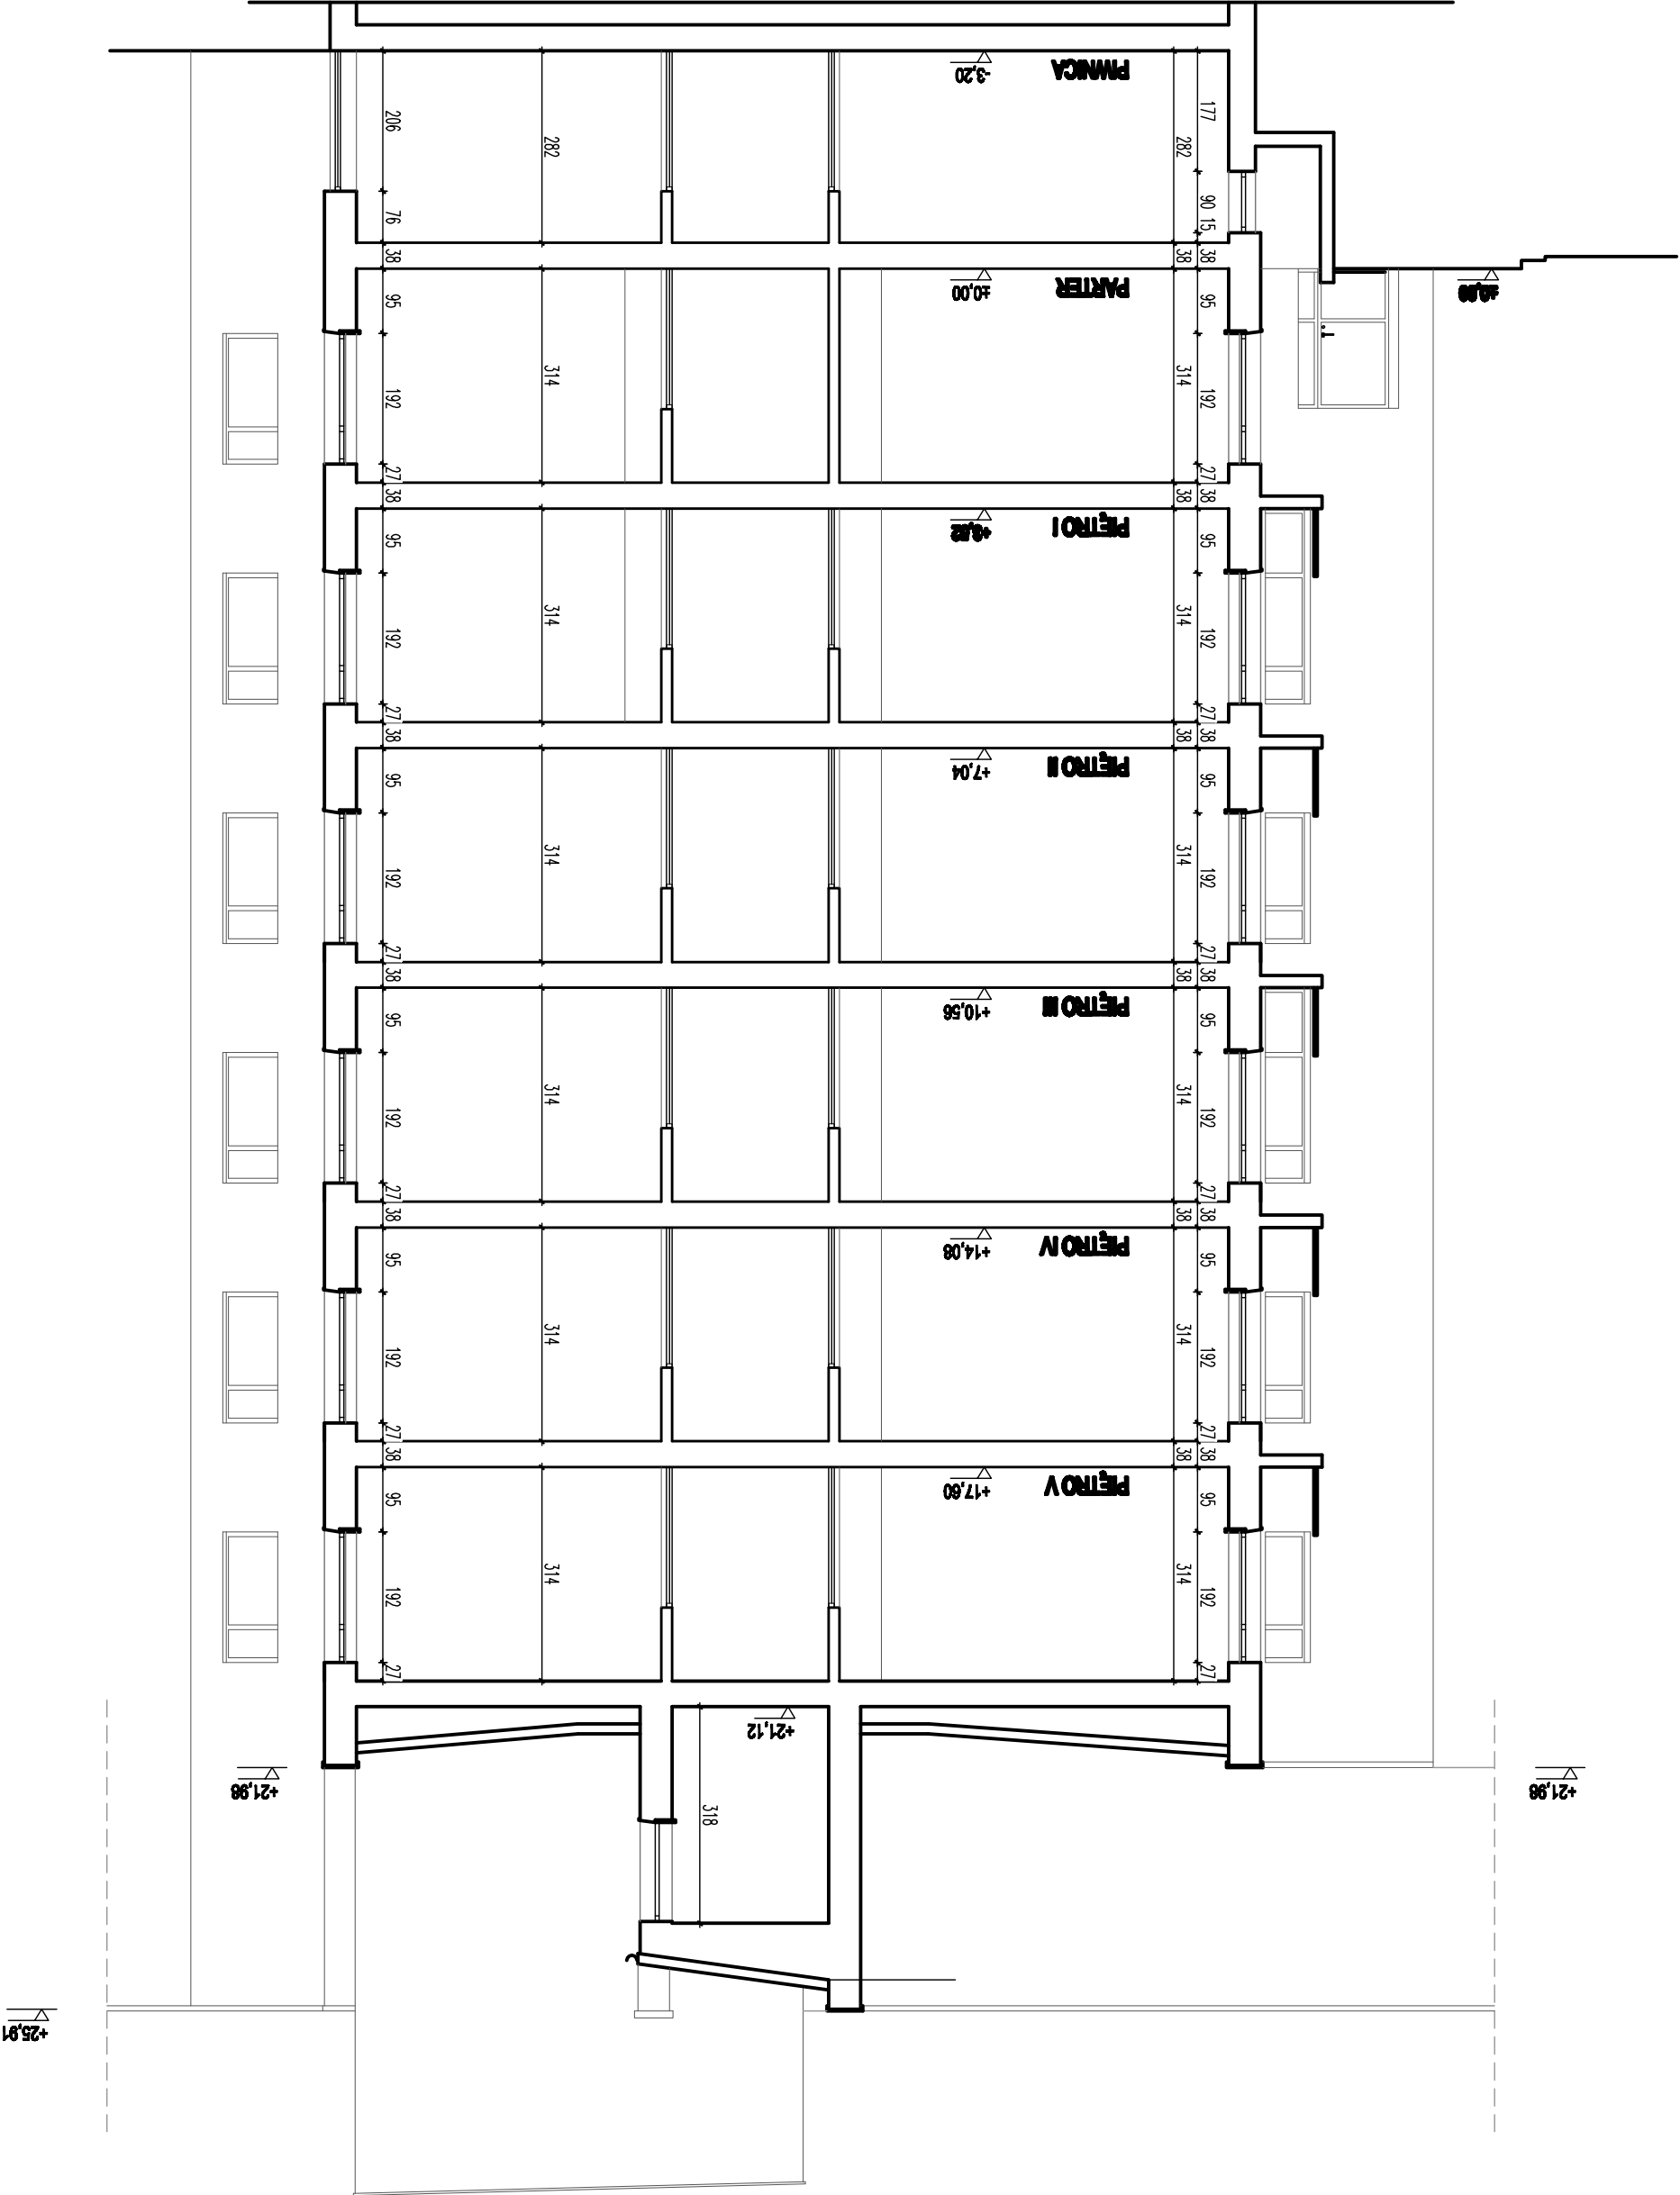

TEN RYSUNEK OBEJĄCY JEST PRAWAMI AUTORSKIMI FIRMY GID ZESPÓŁ PROJEKTOWY									
Stadium proj.		KPP	INWENTARYZACJA BUDOWLANA						
Opracowujący		arch. Katarzyna Kokołdej arch. Piotr Wierzonok arch. Edyta Wierzonok inż. Hubert Szymaniak inż. Kasper Wierzonok							
Sprawdzający		arch. Aleksandra Machowska	MAD/1506	11.2014					
Projektant		arch. Beata Kiełtyka	MAD/1007	11.2014					
Autoryz.		Imię i Nazwisko	Upr. bud	Data	Podpis				
Inwestor		ul. Wołoska 137, 02-507 Warszawa							
Tytuł rysunku		BUDYNEK Ł - PRZEKRÓJ A-A							
Tytuł rysunku		INWENTARYZACJA							
Tytuł rysunku		Centralny Szpital Kliniczny MSW w Warszawie							

GID ZESPÓŁ PROJEKTOWY
Główny BREWERYJSKI
03-922 W-wa ul. Międzynarodowa 64/66A lok. 135
tel./fax.: 22 813 67 60
tel./fax.: 22 813 67 49

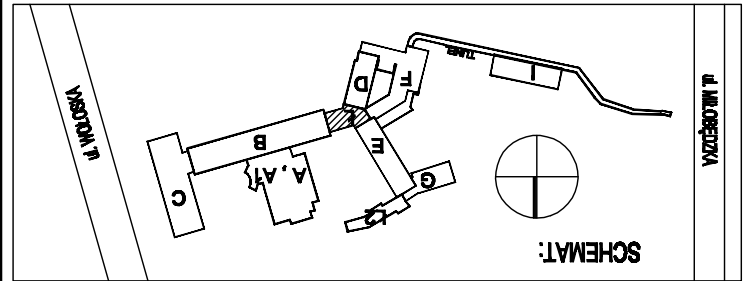

BUDYNEK Ł