


BUDYNEK Ł2

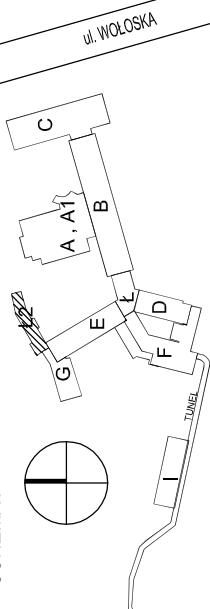

LEGENDA:

INSTALACJE ELEKTRYCZNE:

GNIĄZDO ELEKTRYCZNE

GRZEJNIK C.O.

PRZYCISK ROP

CZUJKA

GiD ZESPÓŁ PROJEKTOWY

Grzegorz BREWCZYŃSKI

003-922 W-wa ul.Miedzynarodowa 64/66A lok.135

tel/fax.: 22 813 67 49

INWENTARYZACJA

BUDYNEK 2 - RZUT


Centralny Szpital Kliniczny MSW w Warszawie
ul. Wołoska 137, 02-507 Warszawa

autorzy	Imię i Nazwisko	Upr. bud	Data	Podpis
projektant	arch. Beata Klemińska	MA/01/0/07	11.2014	
przewodzący	arch. Aleksandra Machowska	MA/015/06	11.2014	

qcy arch. Katarzyna Kołodziej
arch. Piotr Włeczorek
arch. Edyta Najmóla
inż. Kacper Wiśniewski
inż. Hubert Szymaniak

tadium proj.	KPP	INWENTARYZACJA BUDOWLANA	Skala	Nr rys.
			1:100	A-2000

TEN RYSUNEK OBIEKT JEST PRAWAMI AUTORSKIMI FIRMY GID ZESPÓŁ PROJEKTOWY

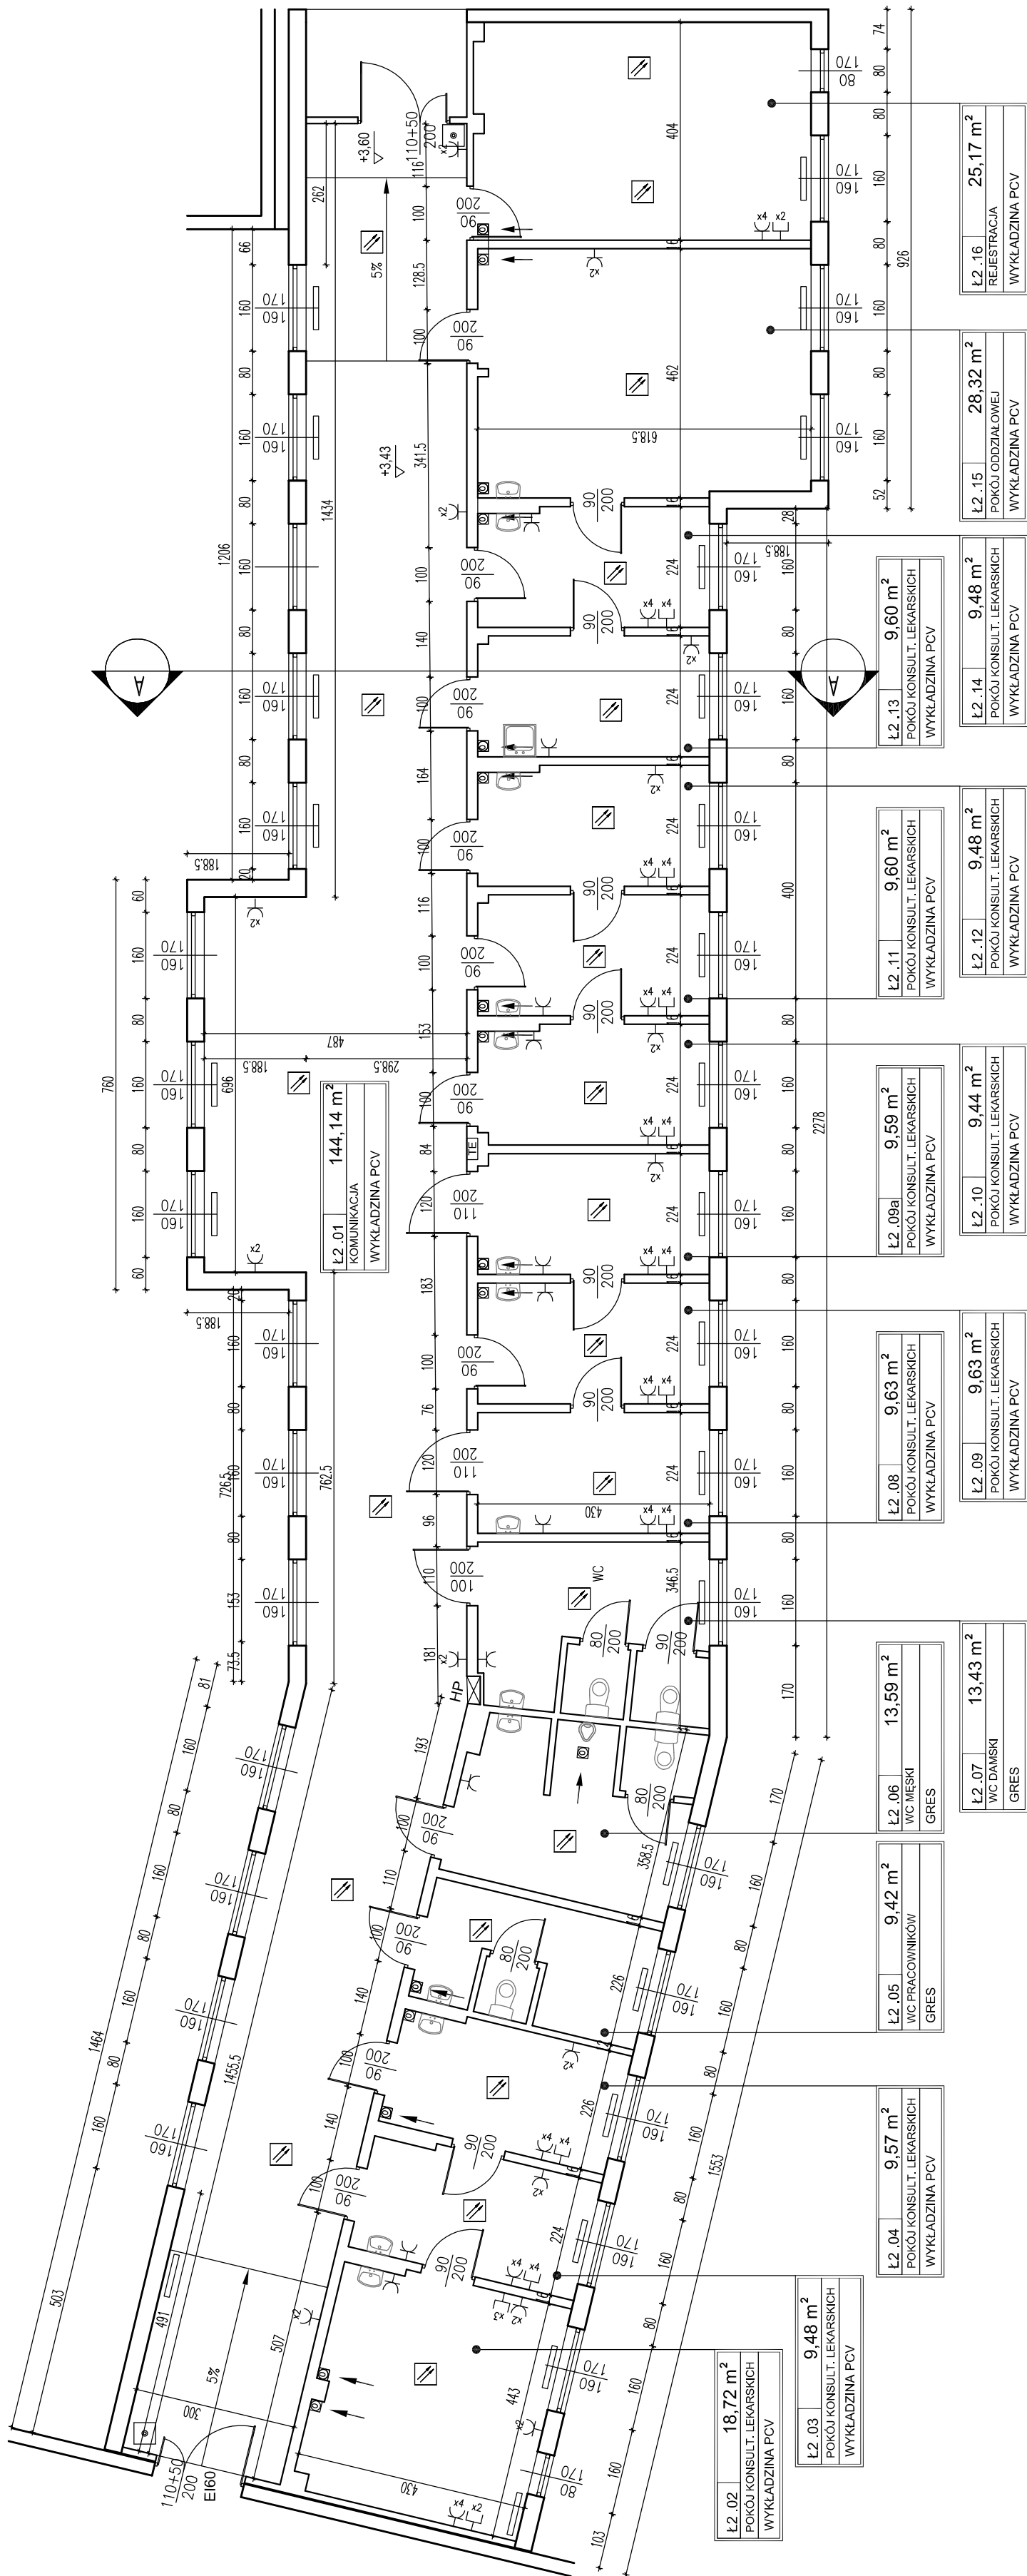

L.P.	POMIESZCZENIE	POWIERZCHNIA (m ²)
Ł2.01	KOMUNIKACJA	144,14 m ²
Ł2.02	POKÓJ KONSULT. LEKARSKICH	18,72 m ²
Ł2.03	POKÓJ KONSULT. LEKARSKICH	9,48 m ²
Ł2.04	POKÓJ KONSULT. LEKARSKICH	9,57 m ²
Ł2.05	WIC PRACOWNIKÓW	9,42 m ²
Ł2.06	WIC MĘSKI	13,59 m ²
Ł2.07	WIC DAMSKI	13,43 m ²
Ł2.08	POKÓJ KONSULT. LEKARSKICH	9,63 m ²
Ł2.09	POKÓJ KONSULT. LEKARSKICH	9,63 m ²
Ł2.09a	POKÓJ KONSULT. LEKARSKICH	9,59 m ²
Ł2.10	POKÓJ KONSULT. LEKARSKICH	9,44 m ²
Ł2.11	POKÓJ KONSULT. LEKARSKICH	9,60 m ²
Ł2.12	POKÓJ KONSULT. LEKARSKICH	9,48 m ²
Ł2.13	POKÓJ KONSULT. LEKARSKICH	9,60 m ²
Ł2.14	POKÓJ KONSULT. LEKARSKICH	9,48 m ²
Ł2.15	POKÓJ. ODDZIAŁOWEJ	28,32 m ²
Ł2.16	REJESTRACJA	25,17 m ²
	RAZEM	348,29 m²

TEN RYSUNEK OBIEKTU JEST PRAWAMI AUTORSKIMI FIRMY GID ZESPÓŁ PROJEKTOWY