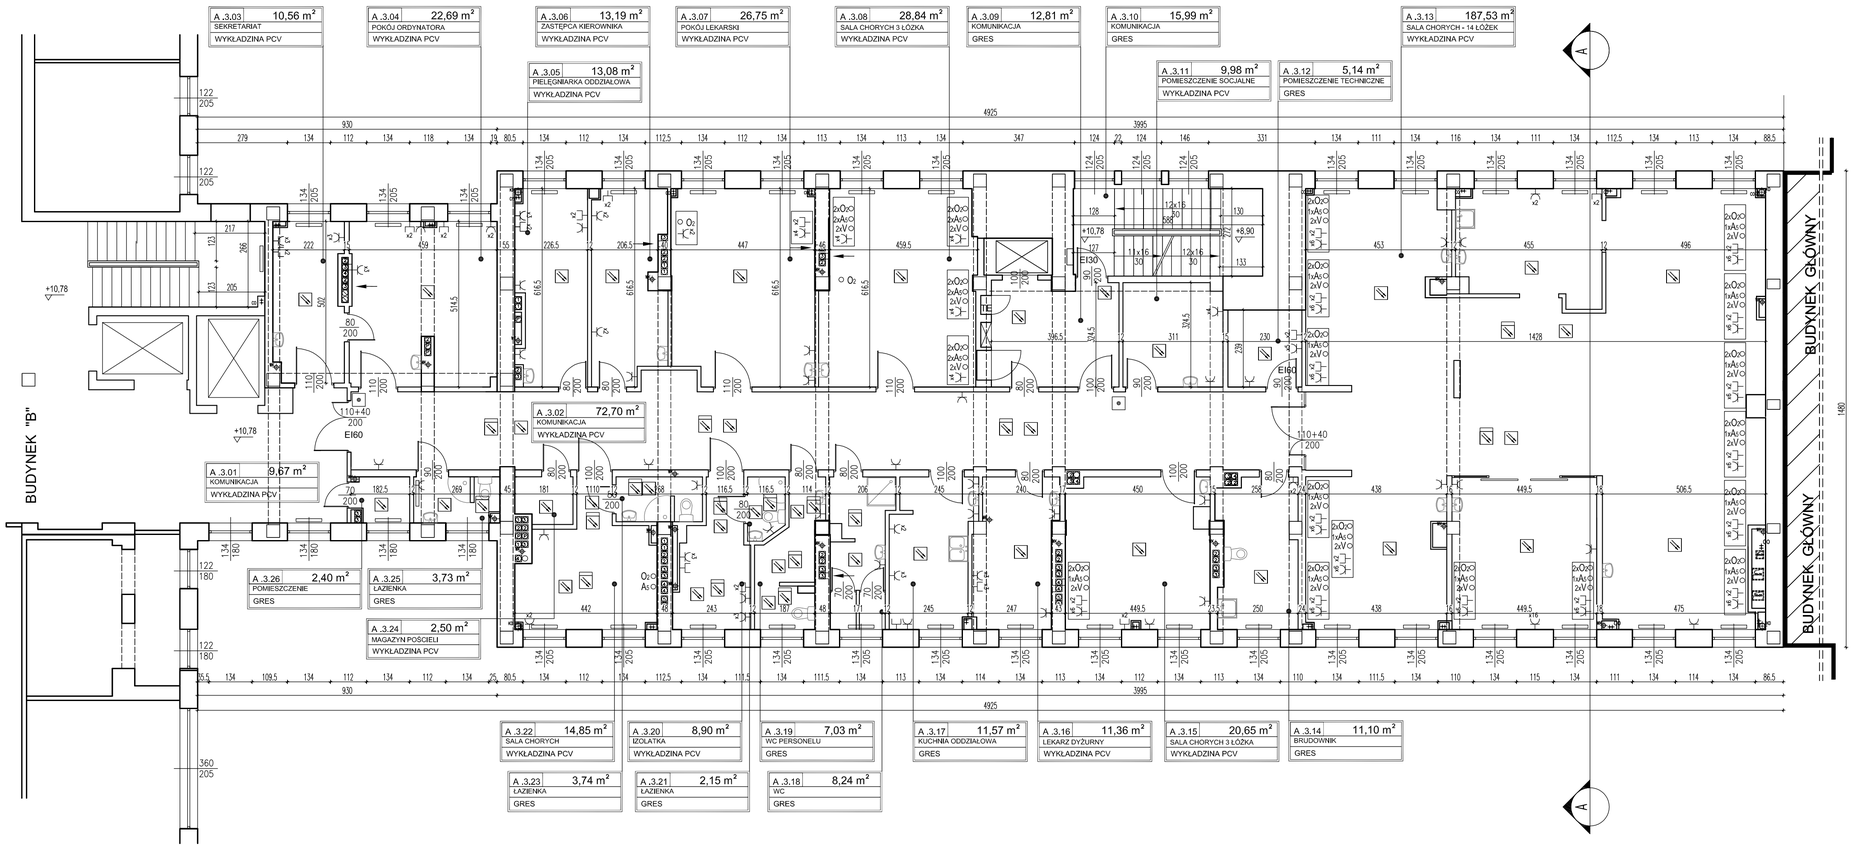

L.P.	POMIESZCZENIE	POWIERZCHNIA (m²)
A .3.01	KOMUNIKACJA	9,67 m²
A .3.02	KOMUNIKACJA	72,70 m²
A .3.03	SEKRETARIAT	10,56 m²
A .3.04	POKOJ ORDYNATORA	22,69 m²
A .3.05	PIELEGNIARKA ODDZIAŁOWA	13,08 m²
A .3.06	ZASTEPCA KIEROWNIKA	13,19 m²
A .3.07	POKOJ LEKARSKI	26,75 m²
A .3.08	SALA CHORYCH 3 ŁÓŻKA	28,84 m²
A .3.09	KOMUNIKACJA	12,81 m²
A .3.10	KOMUNIKACJA	15,99 m²
A .3.11	POMIESZCZENIE SOCJALNE	9,98 m²
A .3.12	POMIESZCZENIE TECHNICZNE	5,14 m²
A .3.13	SALA CHORYCH - 14 ŁÓŻEK	187,53 m²
A .3.14	BRUDOWNIK	11,10 m²
A .3.15	SALA CHORYCH 3 ŁÓŻKA	20,65 m²
A .3.16	LEKARZ DYŻURNY	11,36 m²
A .3.17	KUCHNIA ODDZIAŁOWA	11,57 m²
A .3.18	WC	8,24 m²
A .3.19	WC PERSONELU	7,03 m²
A .3.20	IZOLATKA	8,90 m²
A .3.21	ŁAZIENKA	2,15 m²
A .3.22	SALA CHORYCH	14,85 m²
A .3.23	ŁAZIENKA	3,74 m²
A .3.24	MAGAZYN POŚCIELI	2,50 m²
A .3.25	ŁAZIENKA	3,73 m²
A .3.26	POMIESZCZENIE	
	RAZEM	537,15 m²

BUDYNEK A i A1

SCHEMAT:

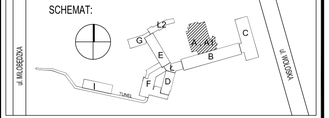

LEGENDA:

GAZY MEDYCZNE:
- TLEN
- SPRĘŻONE POWIETRZE
- PRÓŻNIA
- PODTLENEK AZOTU

INSTALACJE ELEKTRYCZNE:
- GNIAZDO ELEKTRYCZNE
- GNIAZDO TELETECHNICZNE
- ZESTAW GAZÓW MEDYCZNYCH I GNIAZD WTYKOWYCH
- GRZEJNIK C.O.
- INSTALACJA ODGROMOWA
- PRZYCISK RDP
- CZUJKA
- CZUJKA W PRZESTRZENI STROPOWEJ

GiD ZESPÓŁ PROJEKTOWY
Grzegorz BREWCZYŃSKI
03-922 W-wa ul.Międzynarodowa 64/66A lok.135
tel.: 22 813 67 60 tel/fax.: 22 813 67 49

Treść rysunku	INWENTARYZACJA BUDYNEK A i A1 - RZUT PIĘTRA III			
Inwestor	Centralny Szpital Kliniczny MSW w Warszawie ul. Wołoska 137, 02-507 Warszawa			
Autorzy	Imię i Nazwisko	Upr. bud	Data	Podpis
Projektant	arch. Beata Kiełmińska	MA/010/07	11.2014	
Sprawdzający	arch. Aleksandra Machowska	MA/015/06	11.2014	
Opracowujący	arch. Katarzyna Kołodziej arch. Piotr Wieczorek arch. Edyta Najmola inż. Kacper Wiśniewski inż. Hubert Szymaniak			
Stadium proj.	RP	INWENTARYZACJA BUDOWLANA	Skala 1:100	Nr rys. A-204

TEN RYSUNEK OBJĘTY JEST PRAWAMI AUTORSKIMI FIRMY GID ZESPÓŁ PROJEKTOWY