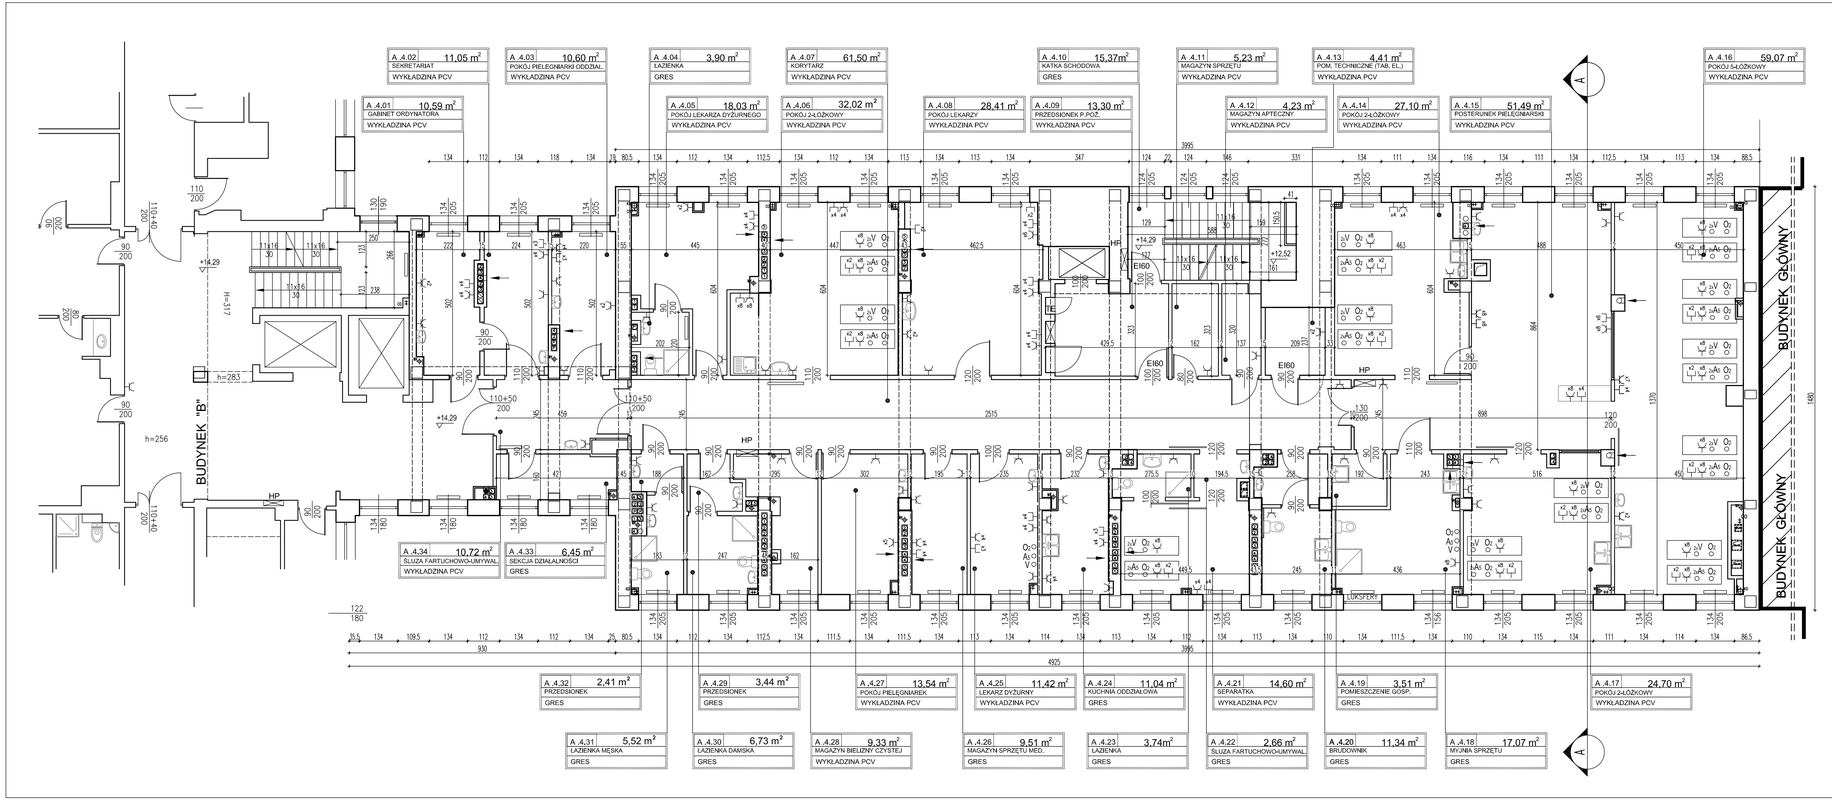

L.P.	POMIESZCZENIE	POWIERZCHNIA (m²)
A .4.01	GABINET ORDYNATORA	10,59 m²
A .4.02	SEKRETARIAT	11,05 m²
A .4.03	POKÓJ PIELĘGNIARKI ODDZIAŁ.	10,60 m²
A .4.04	ŁAZIENKA	3,90 m²
A .4.05	POKÓJ LEKARZA DYŻURNEGO	18,03 m²
A .4.06	POKÓJ 2-4-OŁÓŻKOWY	32,02 m²
A .4.07	KORYTARZ	61,50 m²
A .4.08	POKÓJ LEKARZY	28,41 m²
A .4.09	PRZEDSIONEK P.POŻ.	13,30 m²
A .4.10	KATKA SCHODOWA	15,37m²
A .4.11	MAGAZYN SPRZĘTU	5,23 m²
A .4.12	MAGAZYN APTECZNY	4,23 m²
A .4.13	POM. TECHNICZNE (TAB. EL.)	4,41 m²
A .4.14	POKÓJ 2-ŁÓŻKOWY	27,10 m²
A .4.15	POSTERUNEK PIELĘGNIARSKI	51,49 m²
A .4.16	POKÓJ 5-ŁÓŻKOWY	59,07 m²
A .4.17	POKÓJ 2-4-OŁÓŻKOWY	24,70 m²
A .4.18	MYJNIA SPRZĘTU	17,07 m²
A .4.19	POMIESZCZENIE GOSP.	3,51 m²
A .4.20	BRUDOWNIK	11,34 m²
A .4.21	SEPARATKA	14,60 m²
A .4.22	ŚLUZA FARTUCHOWO-UMYWAL.	2,66 m²
A .4.23	ŁAZIENKA	3,74m²
A .4.24	KUCHNIA ODDZIAŁOWA	11,04 m²
A .4.25	LEKARZ DYŻURNY	11,42 m²
A .4.26	MAGAZYN SPRZĘTU MED.	9,51 m²
A .4.27	POKÓJ PIELĘGNIAREK	13,54 m²
A .4.28	MAGAZYN BIELIZNY CZYSTEJ	9,33 m²
A .4.29	PRZEDSIONEK	3,44 m²
A .4.30	ŁAZIENKA DAMSKA	6,73 m²
A .4.31	ŁAZIENKA MĘSKA	5,52 m²
A .4.32	PRZEDSIONEK	2,41 m²
A .4.33	SEKCJA DZIAŁALNOŚCI	6,45 m²
A .4.34	ŚLUZA FARTUCHOWO-UMYWAL.	10,72 m²
	RAZEM	524,03 m²

BUDYNEK A i A1

SCHEMAT:

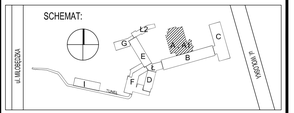

LEGENDA:

GAZY MEDYCZNE:

- O_2 - TLEN
- A_3 - SPRĘŻONE POWIETRZE
- V - PRÓŻNIA
- N_2O - PODTLENEK AZOTU

INSTALACJE ELEKTRYCZNE:

- L1 L2 - GNIAZDO ELEKTRYCZNE
- - GNIAZDO TELETECHNICZNE
- - ZESTAW GAZÓW MEDYCZNYCH I GNIAZD WTYKOWYCH
- - GRZELNIK C.O.
- - INSTALACJA ODGROMOWA

GiD ZESPÓŁ PROJEKTOWY
Grzegorz BREWCZYŃSKI
03-922 W-wa ul.Międzynarodowa 64/66A lok.135
tel.: 22 813 67 60 tel/fax.: 22 813 67 49

Treść rysunku	INWENTARYZACJA BUDYNEK A i A1 - RZUT PIĘTRA IV
Inwestor	Centralny Szpital Kliniczny MSW w Warszawie ul. Wołoska 137, 02-507 Warszawa

Autorzy	Imię i Nazwisko	Upr. bud	Data	Podpis
Projektant	arch. Beata Kelmińska	MA/010/07	11.2014	
Sprawdzający	arch. Aleksandra Machowska	MA/015/06	11.2014	
Opracowujący	arch. Katarzyna Kołodziej arch. Piotr Wieczorek arch. Edyta Najmola inż. Kacper Witrylewski inż. Hubert Szymański			

Stadium proj.	KPP		Skala	Nr rys.
		INWENTARYZACJA BUDOWLANA	1:100	A-205

TEN RYSUNEK OBJĘTY JEST PRAWAMI AUTORSKIMI FIRMY GiD ZESPÓŁ PROJEKTOWY