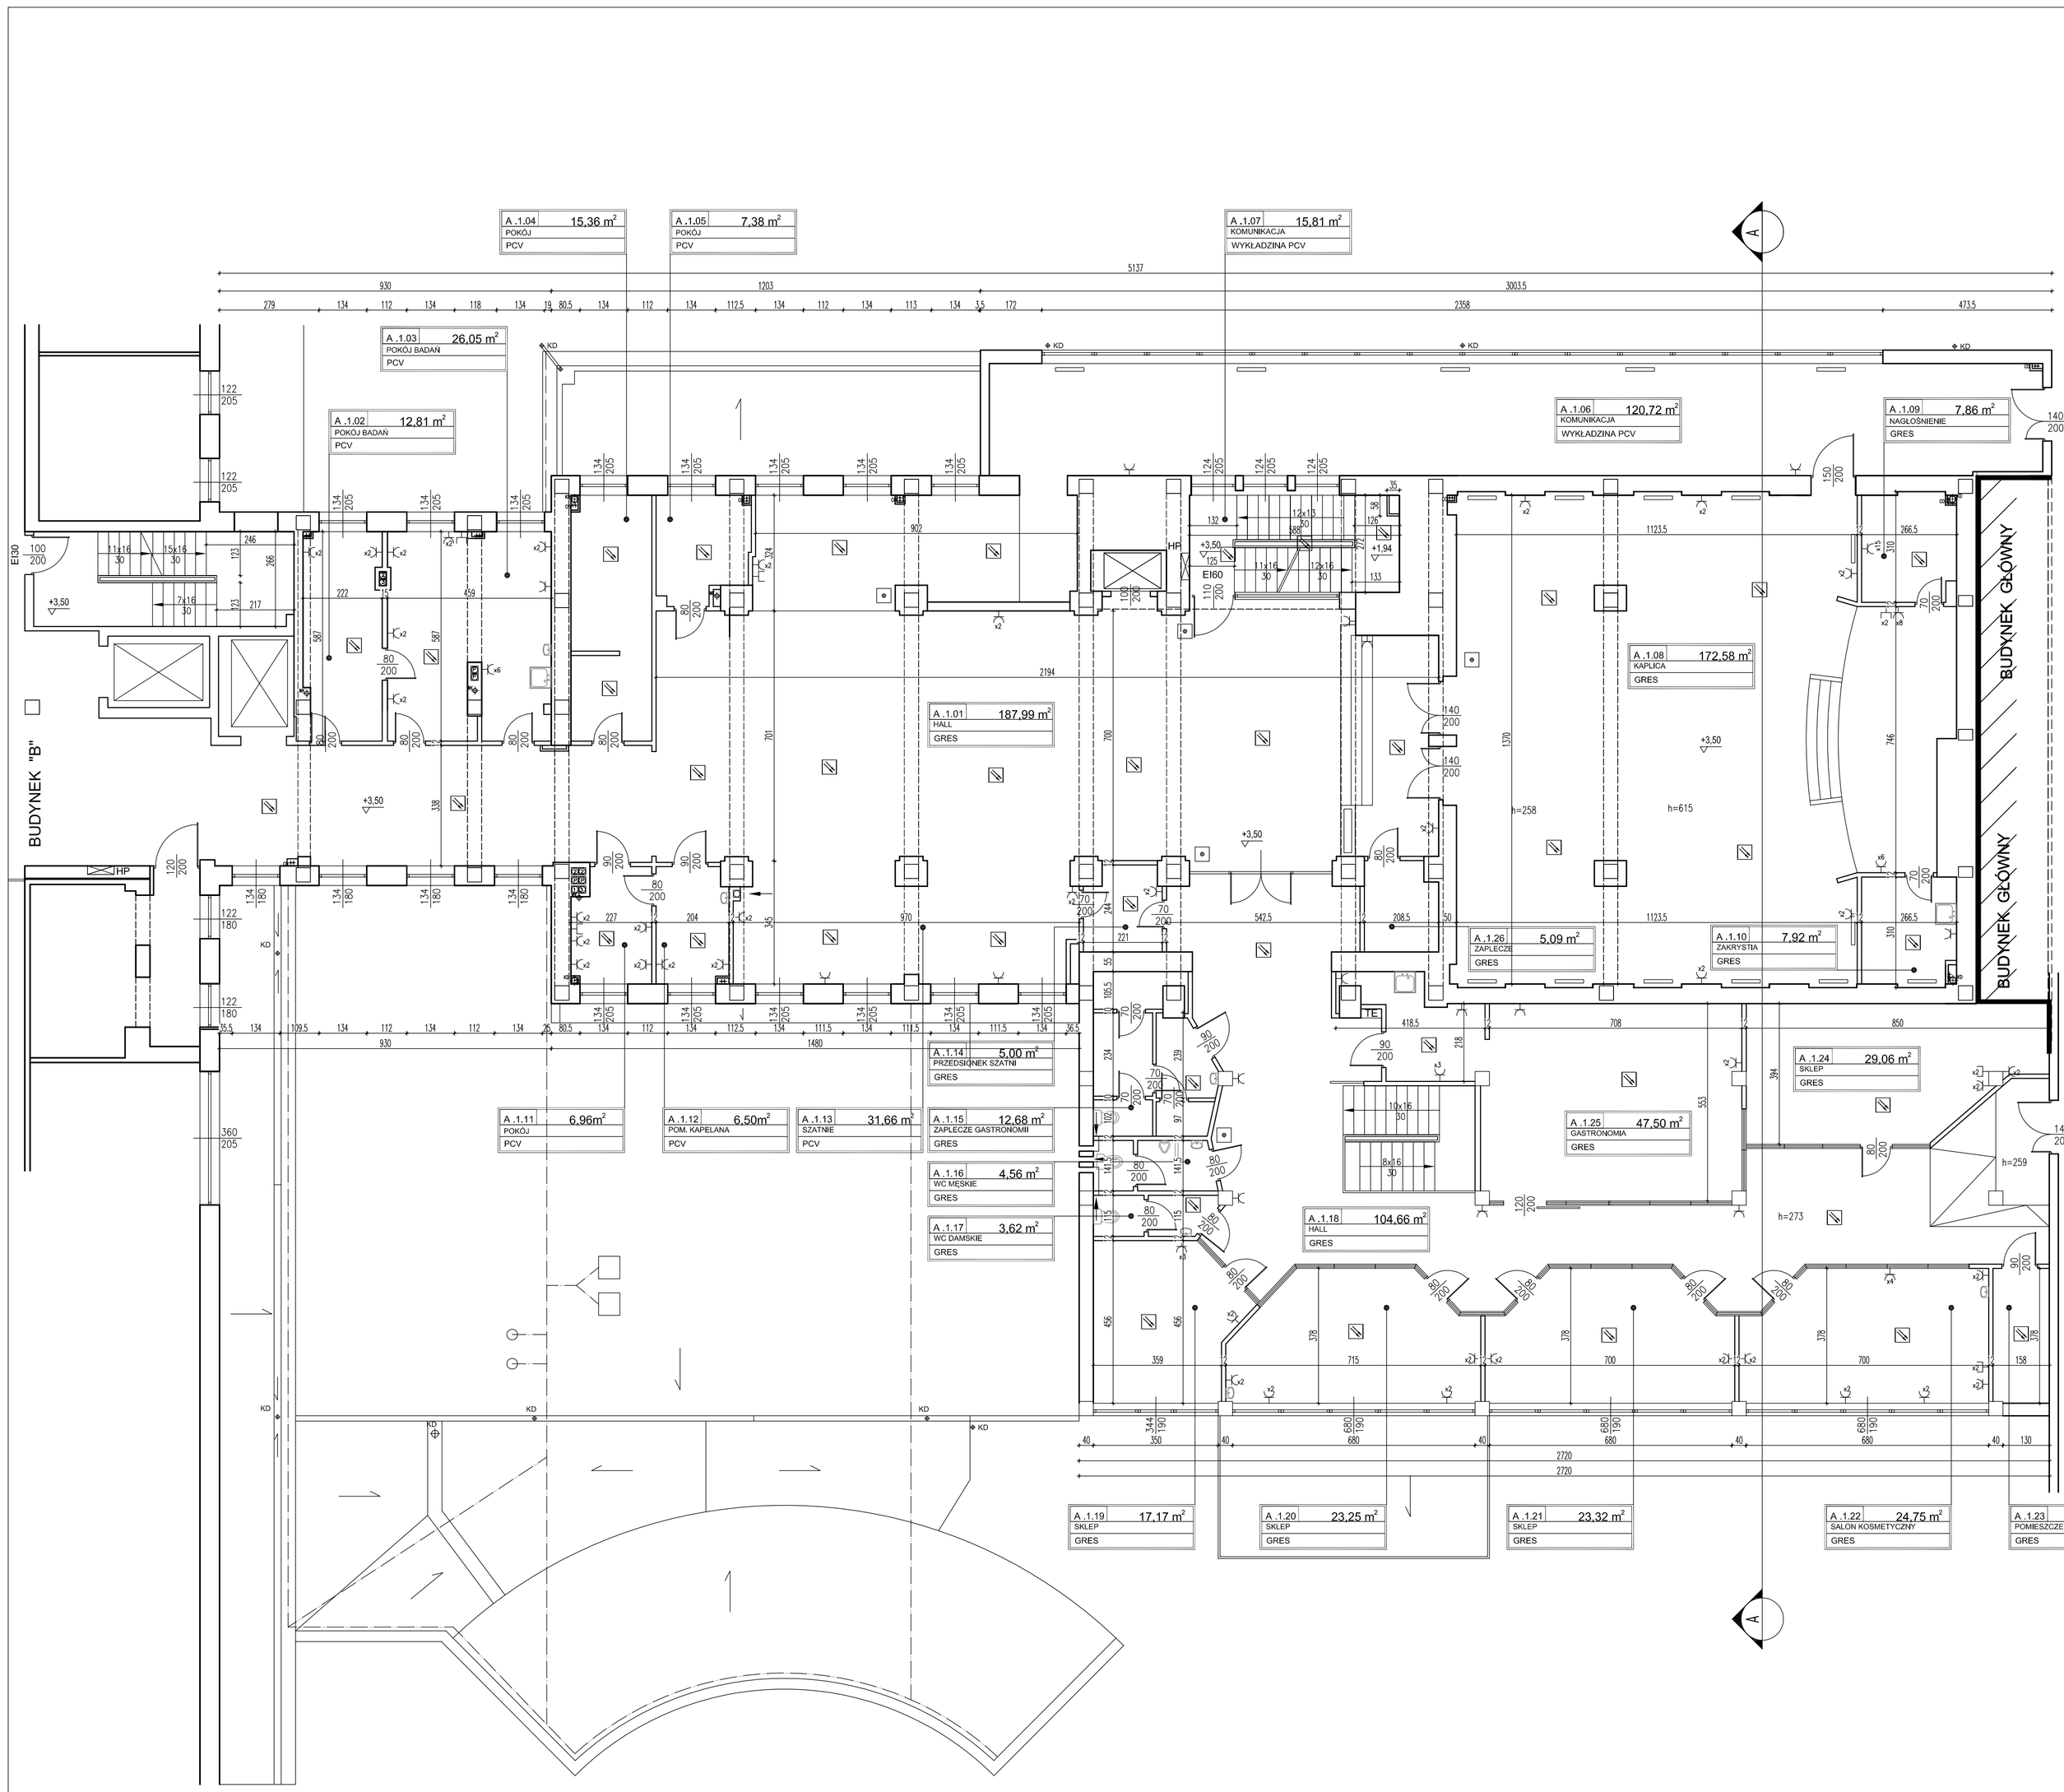

L.P.	POMIESZCZENIE	POWIERZCHNIA (m²)
A .1.01	HALL	187,99 m²
A .1.02	POKÓJ BADAŃ	12,81 m²
A .1.03	POKÓJ BADAŃ	26,05 m²
A .1.04	POKÓJ	15,36 m²
A .1.05	POKÓJ	7,38 m²
A .1.06	KOMUNIKACJA	120,72 m²
A .1.07	KOMUNIKACJA	15,81 m²
A .1.08	KAPLICA	172,58 m²
A .1.09	NAGŁOŚNIENIE	7,86 m²
A .1.10	ZAKRYSTIA	7,92 m²
A .1.11	POKÓJ	6,96m²
A .1.12	POM. KAPELANA	6,50m²
A .1.13	SZATNIE	31,66 m²
A .1.14	PRZEDSIONEK SZATNI	5,00 m²
A .1.15	ZAPLECZE GASTRONOMII	12,68 m²
A .1.16	WC MĘSKIE	4,56 m²
A .1.17	WC DAMSKIE	3,62 m²
A .1.18	HALL	104,66 m²
A .1.19	SKLEP	17,17 m²
A .1.20	SKLEP	23,25 m²
A .1.21	SKLEP	23,32 m²
A .1.22	SALON KOSMETYCZNY	24,75 m²
A .1.23	POMIESZCZENIE	5,96 m²
A .1.24	SKLEP	29,06 m²
A .1.25	GASTRONOMIA	47,50 m²
A .1.26	ZAPLECZE	5,09 m²
	RAZEM	926,22 m²

BUDYNEK A i A1

SCHEMAT:

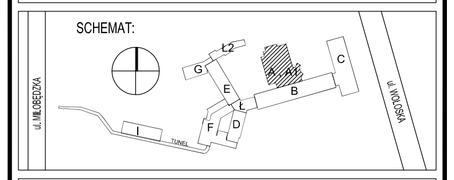

LEGENDA:

GAZY MEDYCZNE:

- O_2 - TLEN
- A_C - SPRĘŻONE POWIETRZE
- V - PRÓŻNIA
- N_2O - PODTLENEK AZOTU

INSTALACJE ELEKTRYCZNE:

- GNIAZDO ELEKTRYCZNE
- GNIAZDO TELETECHNICZNE
- ZESTAW GAZÓW MEDYCZNYCH I GNIAZD WTYKOWYCH
- GRZEJNIK C.O.
- INSTALACJA ODGROMOWA
- PRZYCISK ROP
- CZUJKA
- CZUJKA W PRZESTRZENI STROPOWEJ

GiD ZESPÓŁ PROJEKTOWY
Grzegorz BREWCZYŃSKI
03-922 W-wa ul.Międzynarodowa 64/66A lok.135
tel.: 22 813 67 60 tel/fax.: 22 813 67 49

Tresc rysunku	INWENTARYZACJA BUDYNEK A i A1 - RZUT PIĘTRA I			
Inwestor	Centralny Szpital Kliniczny MSW w Warszawie ul. Wołoska 137, 02-507 Warszawa			
Autorzy	Imię i Nazwisko	Upr. bud	Data	Podpis
Projektant	arch. Beata Kielmińska	MA/010/07	11.2014	
Sprawdzający	arch. Aleksandra Machowska	MA/015/06	11.2014	
Opracowujący	arch. Katarzyna Kołodziej arch. Piotr Wieczorek arch. Edyta Najmóla ind. Kazper Wiśniewski inż. Hubert Szymaniak			
Stadium proj.	KPP	INWENTARYZACJA BUDOWLANA	Skala 1:100	Nr rys. A-202

TEN RYSUNEK OBJĘTY JEST PRAWAMI AUTORSKIMI FIRMY GID ZESPÓŁ PROJEKTOWY